

cascales@architectes.org

Tel : 06 09 71 23 25

Maître d'ouvrage : Mme AIGUESVIVES, Mr JAMMES
 Projet : 22 Rue François Villeneuve, 34070 MTP
 Références cadastrales : KR55

Surface Foncière : 225 m²
 SP : 110 m²

Autres Informations : Réhabilitation



| | | |
|--------------------------|------------------|----|
| SITUATION | | 01 |
| DATE : 29/11/2017 | Echelle : | |

Format d'impression - A4


| Version / modifications | Numéro | Date |
|-------------------------|--------|------------|
| | | |
| Dossier DP | | DP1 |

REHABILITATION Montpellier


Echelle :

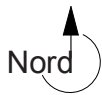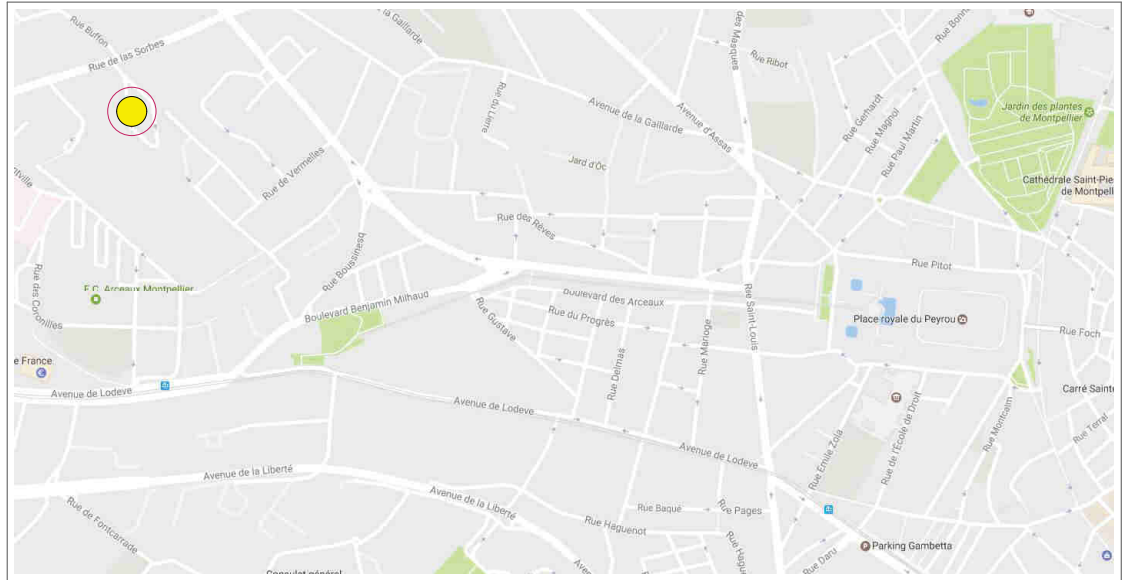

22 rue Francois de Villeneuve
34070 Montpellier

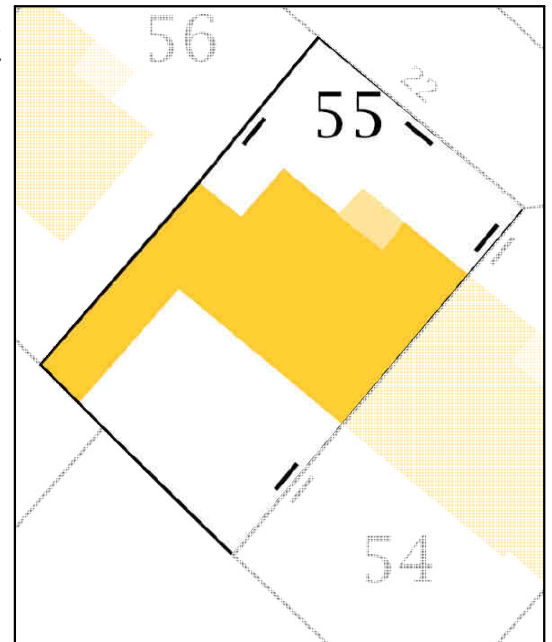

Référence cadastrale : KR 55

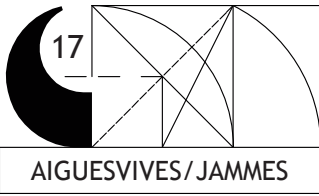

cascales@architectes.org
 Tel : 06 09 71 23 25

Maître d'ouvrage : Mme AIGUESVIVES, Mr JAMMES
 Projet : 22 Rue François Villeneuve, 34070 MTP
 Références cadastrales : KR55

Surface Foncière : 225 m²
 SP : 110 m²
 Autres Informations : Réhabilitation

| | | |
|-------------------|-----------|----|
| PLAN MASSE | | 02 |
| DATE : 29/11/2017 | Echelle : | |

Format d'impression - A4


| Version / modifications | Numéro | Date |
|-------------------------|--------|------|
| Dossier DP | | DP2 |



PLAN MASSE


Etat des lieux


Echelle 1/500°

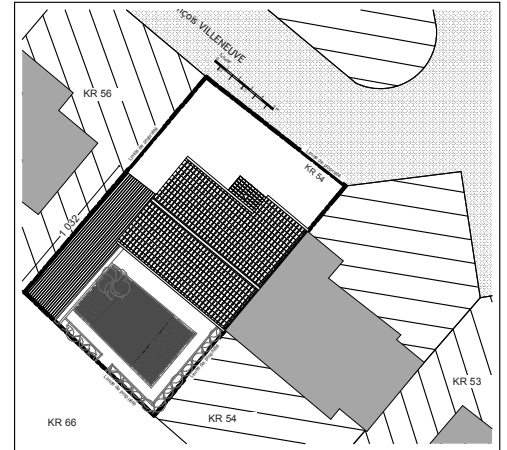

PROJET

Echelle 1/200°

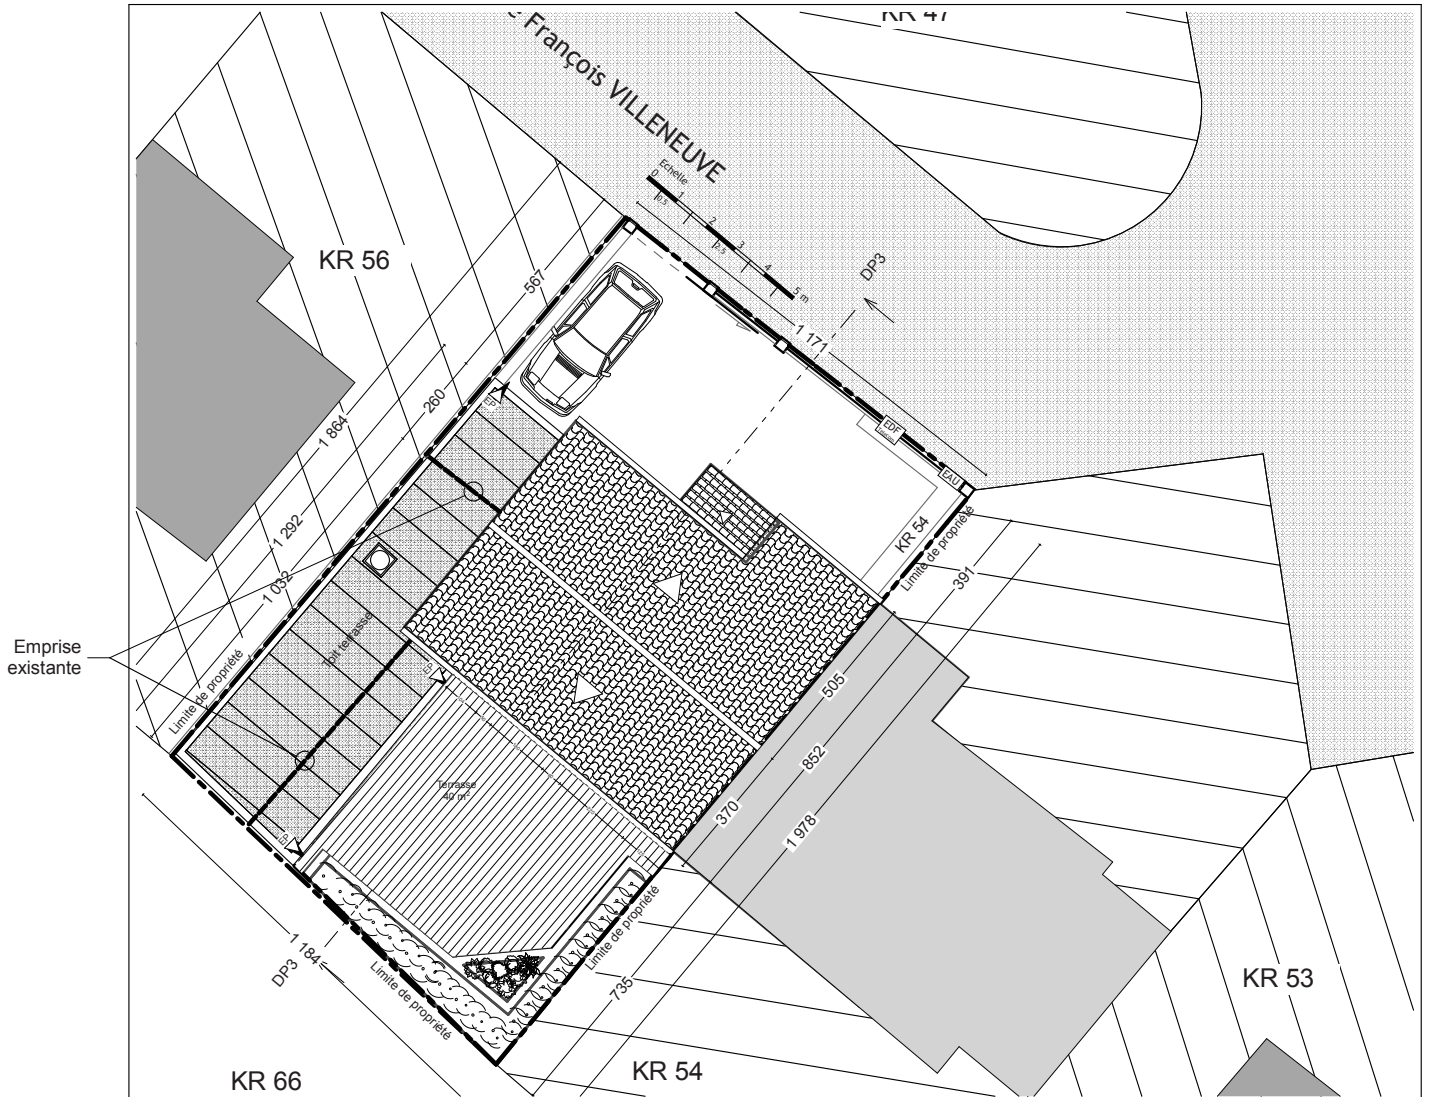

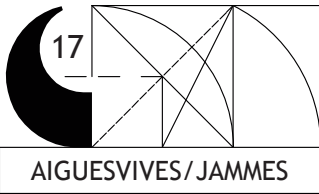

cascales@architectes.org
Tel : 06 09 71 23 25



Maître d'ouvrage : Mme AIGUESVIVES, Mr JAMMES
Projet : 22 Rue François Villeneuve, 34070 MTP
Références cadastrales : KR55

Surface Foncière : 225 m²
SP : 110 m²
Autres Informations : Réhabilitation


| | |
|-------------------|-----------|
| COUPE | 03 |
| DATE : 29/11/2017 | Echelle : |

Format d'impression - A4

| Version / modifications | Numéro | Date |
|-------------------------|--------|------------|
| | | |
| Dossier DP | | DP3 |

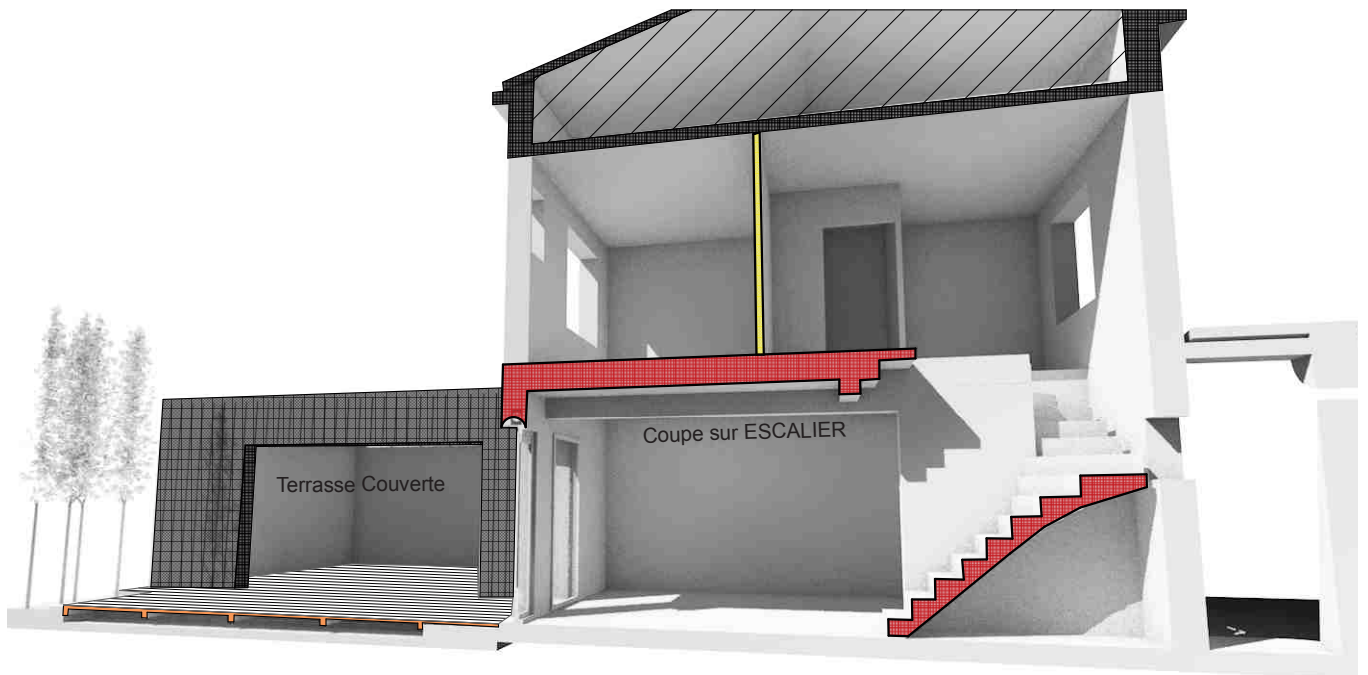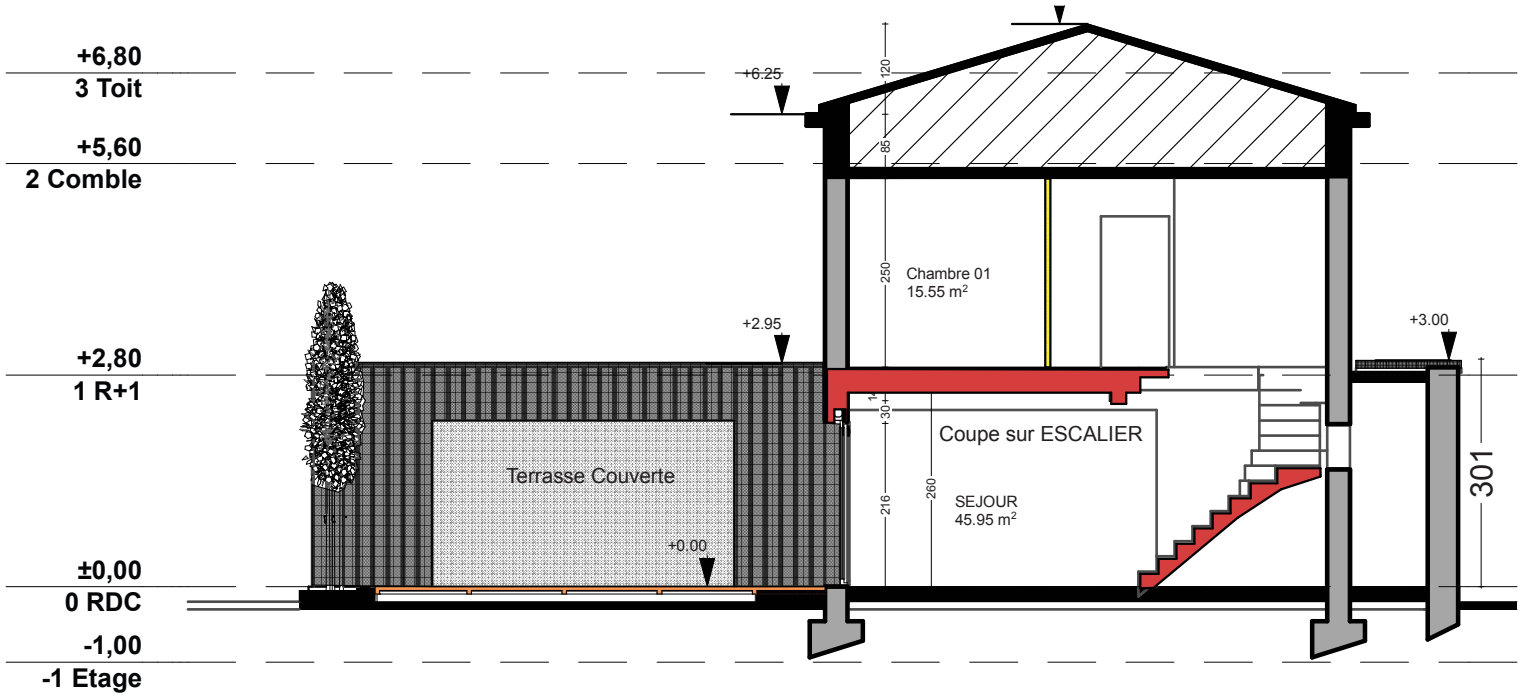

COUPE - DP3

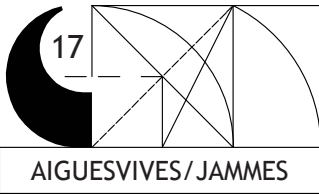

cascales@architectes.org
Tel : 06 09 71 23 25

Maître d'ouvrage : Mme AIGUESVIVES, Mr JAMMES
Projet : 22 Rue François Villeneuve, 34070 MTP
Références cadastrales : KR55

Surface Foncière : 225 m²
SP : 110 m²
Autres Informations : Réhabilitation

| | | |
|-------------------|-----------|----|
| Façades Sud | | 04 |
| DATE : 29/11/2017 | Echelle : | |

Format d'impression - A4


| Version / modifications | Numéro | Date |
|-------------------------|--------|---------|
| Dossier DP | | DP4.1/4 |


Façade Sud existante



Façade Sud

Ech. 1/100°

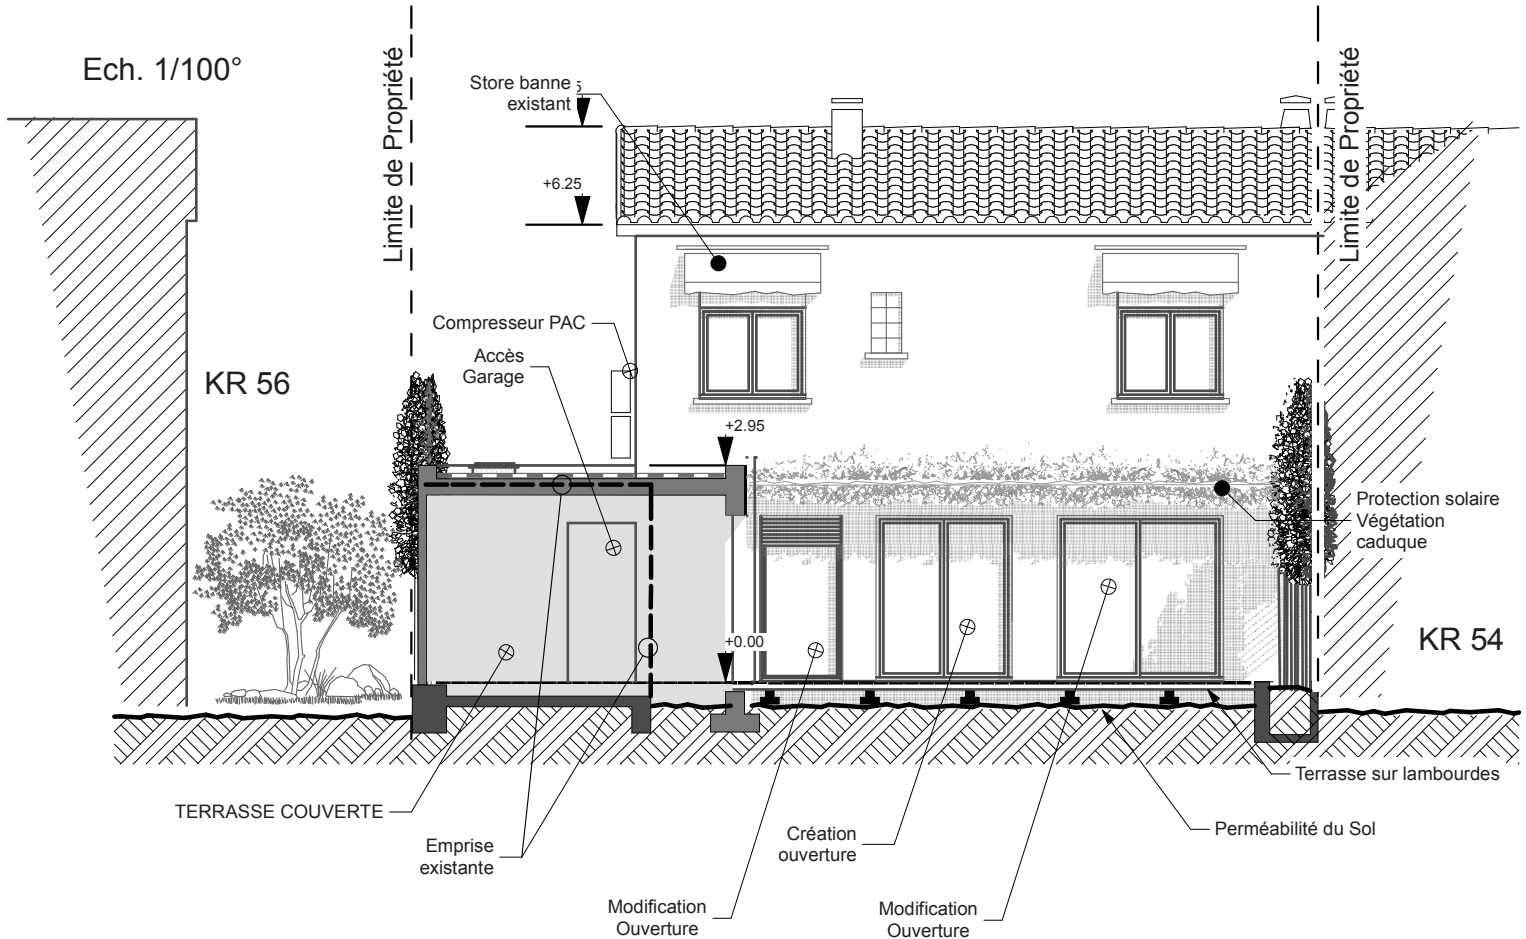

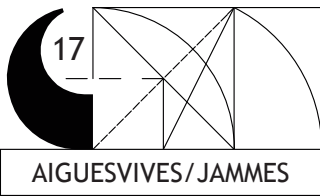

cascales@architectes.org
 Tel : 06 09 71 23 25

Maître d'ouvrage : Mme AIGUESVIVES, Mr JAMMES
 Projet : 22 Rue François Villeneuve, 34070 MTP
 Références cadastrales : KR55


Surface Foncière : 225 m²
 SP : 110 m²
 Autres Informations : Réhabilitation

| | | |
|-------------------|-----------|----|
| Façade Ouest | | 05 |
| DATE : 29/11/2017 | Echelle : | |

Format d'impression - A4


| Version / modifications | Numéro | Date |
|-------------------------|--------|----------------|
| Dossier DP | | DP4.2/4 |


Façade ouest existante / mitoyen

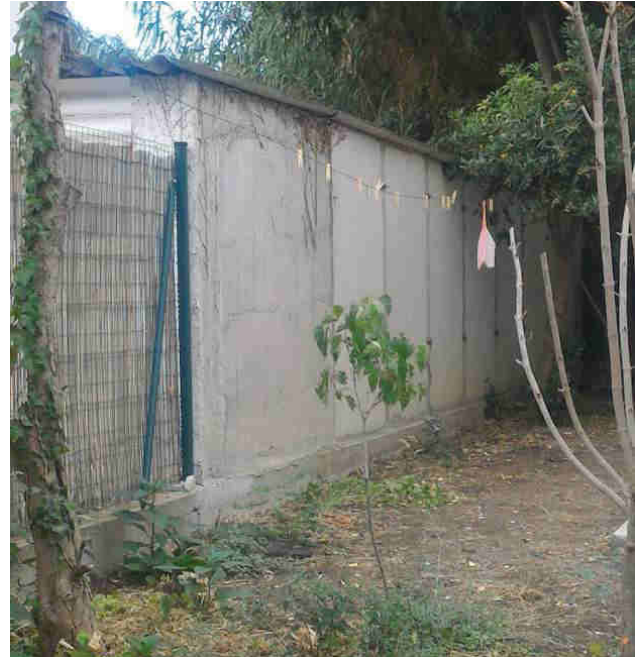

Façade Ouest

Ech. 1/100°

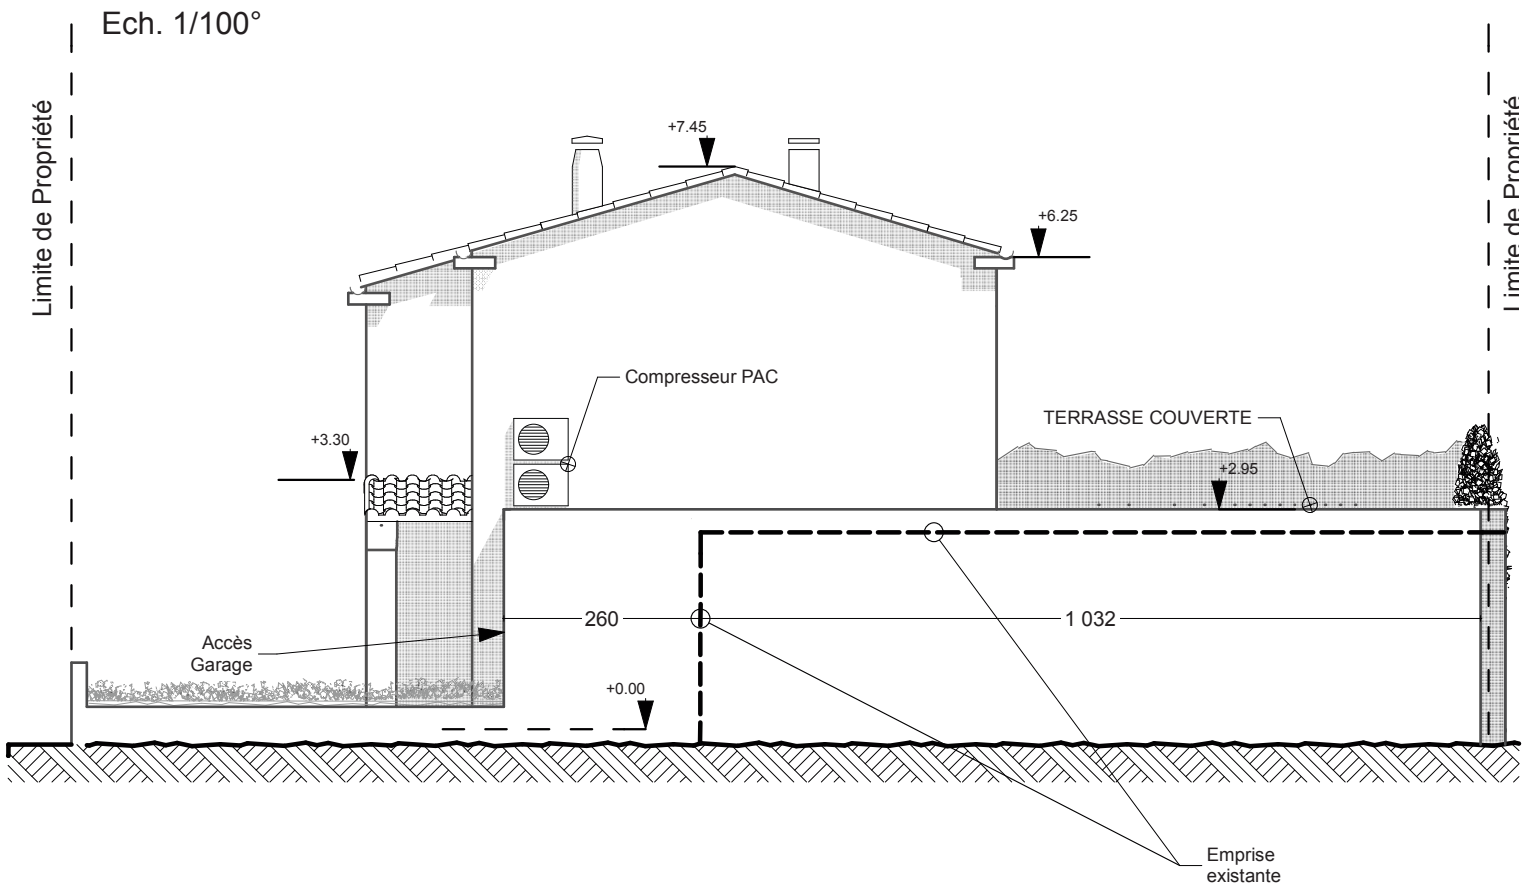

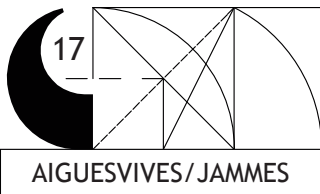

cascales@architectes.org

Tel : 06 09 71 23 25

Maître d'ouvrage : Mme AIGUESVIVES, Mr JAMMES
 Projet : 22 Rue François Villeneuve, 34070 MTP
 Références cadastrales : KR55

Surface Foncière : 225 m²
 SP : 110 m²
 Autres Informations : Réhabilitation

| | | |
|-------------------|-----------|----|
| Façade Nord | | 06 |
| DATE : 29/11/2017 | Echelle : | |

Format d'impression - A4


| Version / modifications | Numéro | Date |
|-------------------------|--------|----------------|
| | | |
| Dossier DP | | DP4.3/4 |

Façade Sud existante




Façade Nord

Ech. 1/100°

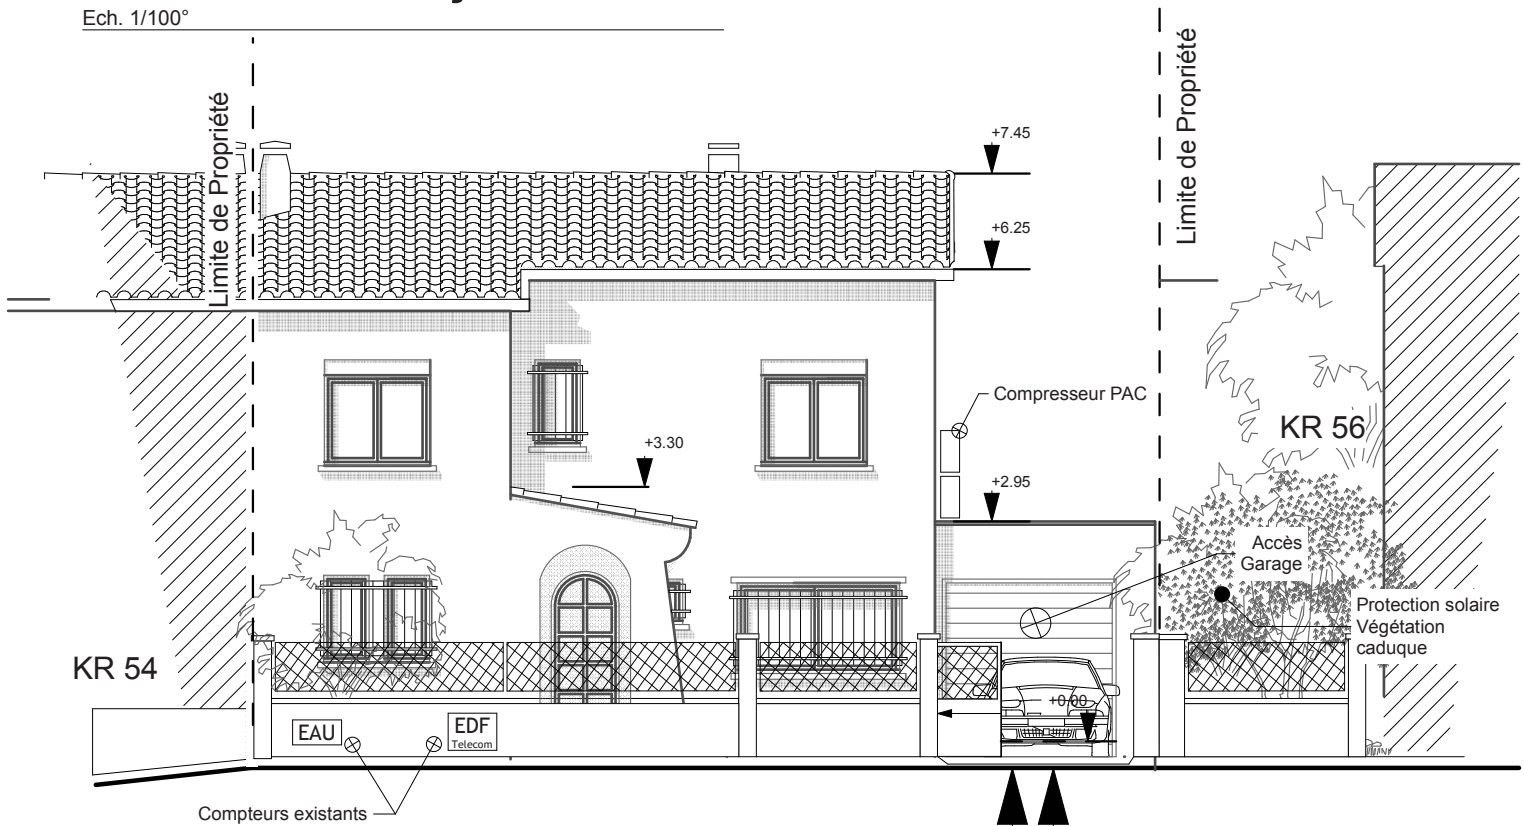

22 Rue François Villeneuve

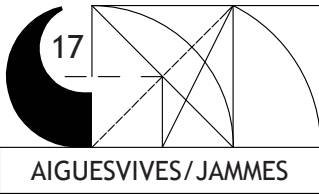

cascales@architectes.org
 Tel : 06 09 71 23 25

Maître d'ouvrage : Mme AIGUESVIVES, Mr JAMMES
 Projet : 22 Rue François Villeneuve, 34070 MTP
 Références cadastrales : KR55

Surface Foncière : 225 m²
 SP : 110 m²
 Autres Informations : Réhabilitation


| | |
|-------------------|-----------|
| Toitures | 07 |
| DATE : 29/11/2017 | Echelle : |


Format d'impression - A4

| Version / modifications | Numéro | Date |
|-------------------------|--------|----------------|
| | | |
| Dossier DP | | DP4.4/4 |

TOITURE

Ech. 1/100°

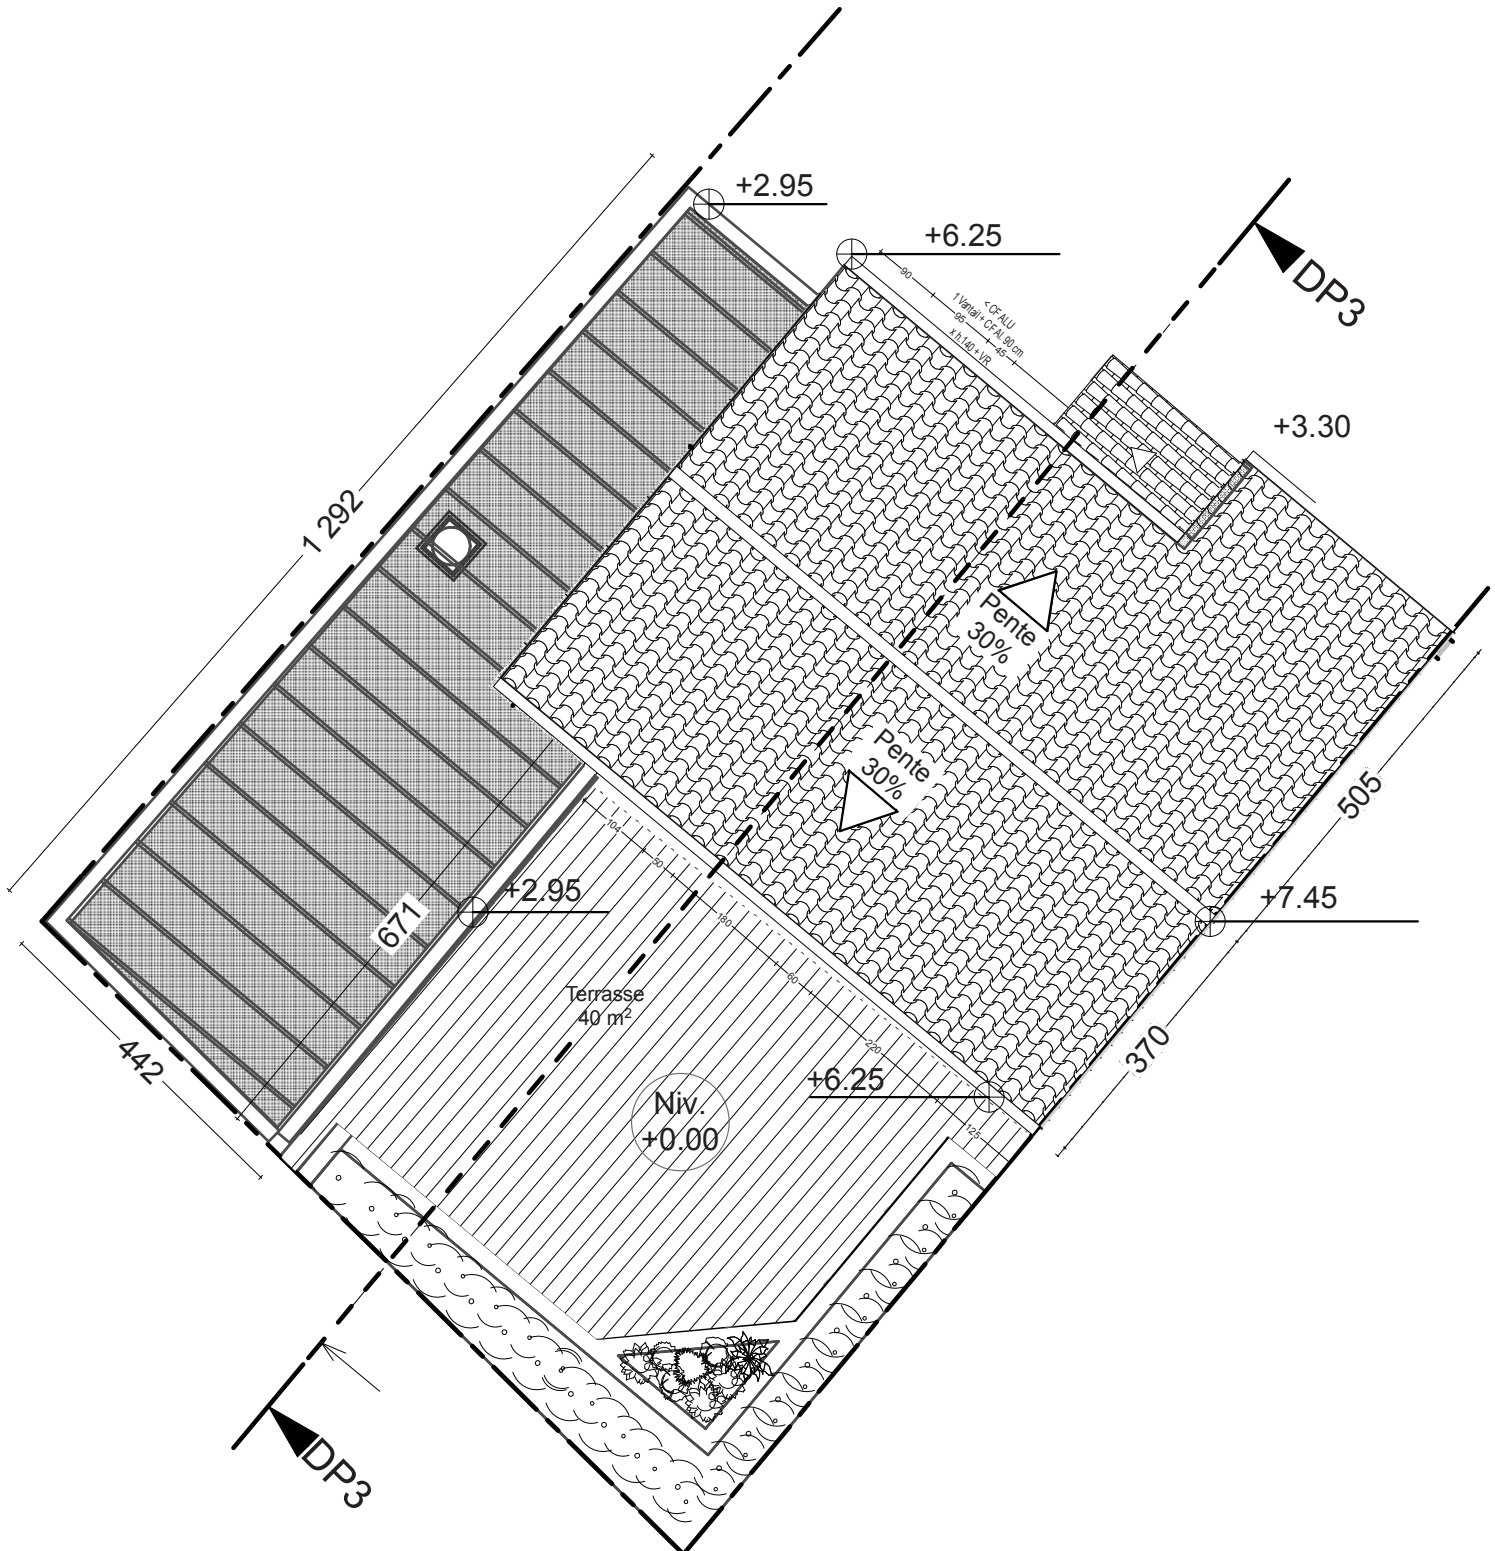

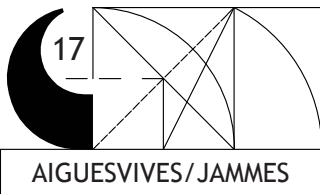

cascales@architectes.org

Tel : 06 09 71 23 25

Maître d'ouvrage : Mme AIGUESVIVES, Mr JAMMES
Projet : 22 Rue François Villeneuve, 34070 MTP
Références cadastrales : KR55


| | |
|-------------------|-----------|
| INSERTION | 08 |
| DATE : 29/11/2017 | Echelle : |

Surface Foncière : 225 m²
SP : 110 m²
Autres Informations : Réhabilitation

Format d'impression - A4

| Version / modifications | Numéro | Date |
|-------------------------|--------|------------|
| | | |
| Dossier DP | | DP6 |



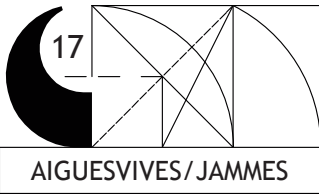

cascales@architectes.org
Tel : 06 09 71 23 25

Maître d'ouvrage : Mme AIGUESVIVES, Mr JAMMES
Projet : 22 Rue François Villeneuve, 34070 MTP
Références cadastrales : KR55


Surface Foncière : 225 m²
SP : 110 m²
Autres Informations : Réhabilitation

| | |
|----------------------|-----------|
| Environnement proche | 09 |
| DATE : 29/11/2017 | Echelle : |

Format d'impression - A4

| Version / modifications | Numéro | Date |
|-------------------------|--------|------------|
| | | |
| Dossier DP | | DP7 |



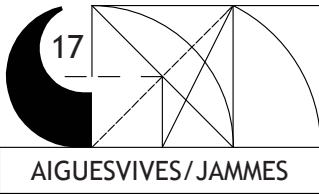

cascales@architectes.org
Tel : 06 09 71 23 25

Maître d'ouvrage : Mme AIGUESVIVES, Mr JAMMES
Projet : 22 Rue François Villeneuve, 34070 MTP
Références cadastrales : KR55


Surface Foncière : 225 m²
SP : 110 m²
Autres Informations : Réhabilitation

| | | |
|-------------------|-----------|----|
| paysage lointain | | 10 |
| DATE : 29/11/2017 | Echelle : | |

Format d'impression - A4

| Version / modifications | Numéro | Date |
|-------------------------|--------|------------|
| | | |
| Dossier DP | | DP8 |



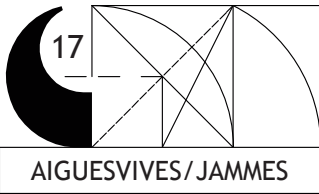

cascales@architectes.org
Tel : 06 09 71 23 25

Maître d'ouvrage : Mme AIGUESVIVES, Mr JAMMES
Projet : 22 Rue François Villeneuve, 34070 MTP
Références cadastrales : KR55

Surface Foncière : 225 m²
SP : 110 m²
Autres Informations : Réhabilitation

| | |
|-------------------|-----------|
| PLAN RDC | 11 |
| DATE : 29/11/2017 | Echelle : |

Format d'impression - A4

| Version / modifications | Numéro | Date |
|-------------------------|--------|--------------------------|
| | | |
| Dossier DP | | DP9_{1/4} |


PROJET


Rez-de-chaussée

Echelle 1/100°



Rue François VILLENEUVE

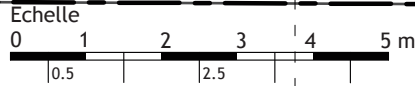

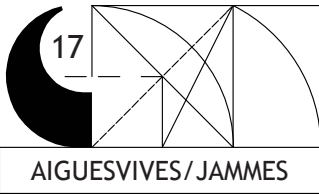

cascales@architectes.org
Tel : 06 09 71 23 25

Maître d'ouvrage : Mme AIGUESVIVES, Mr JAMMES
Projet : 22 Rue François Villeneuve, 34070 MTP
Références cadastrales : KR55

| Version / modifications | Numéro | Date |
|-------------------------|--------|---------------------------|
| | | |
| Dossier DP | | DP_{9/2/4} |

Surface Foncière : 225 m²
SP : 110 m²
Autres Informations : Réhabilitation


| | |
|--------------------------|------------------|
| PLAN R+1 | 12 |
| DATE : 29/11/2017 | Echelle : |


Format d'impression - A4

PROJET

Etage

Echelle 1/100°

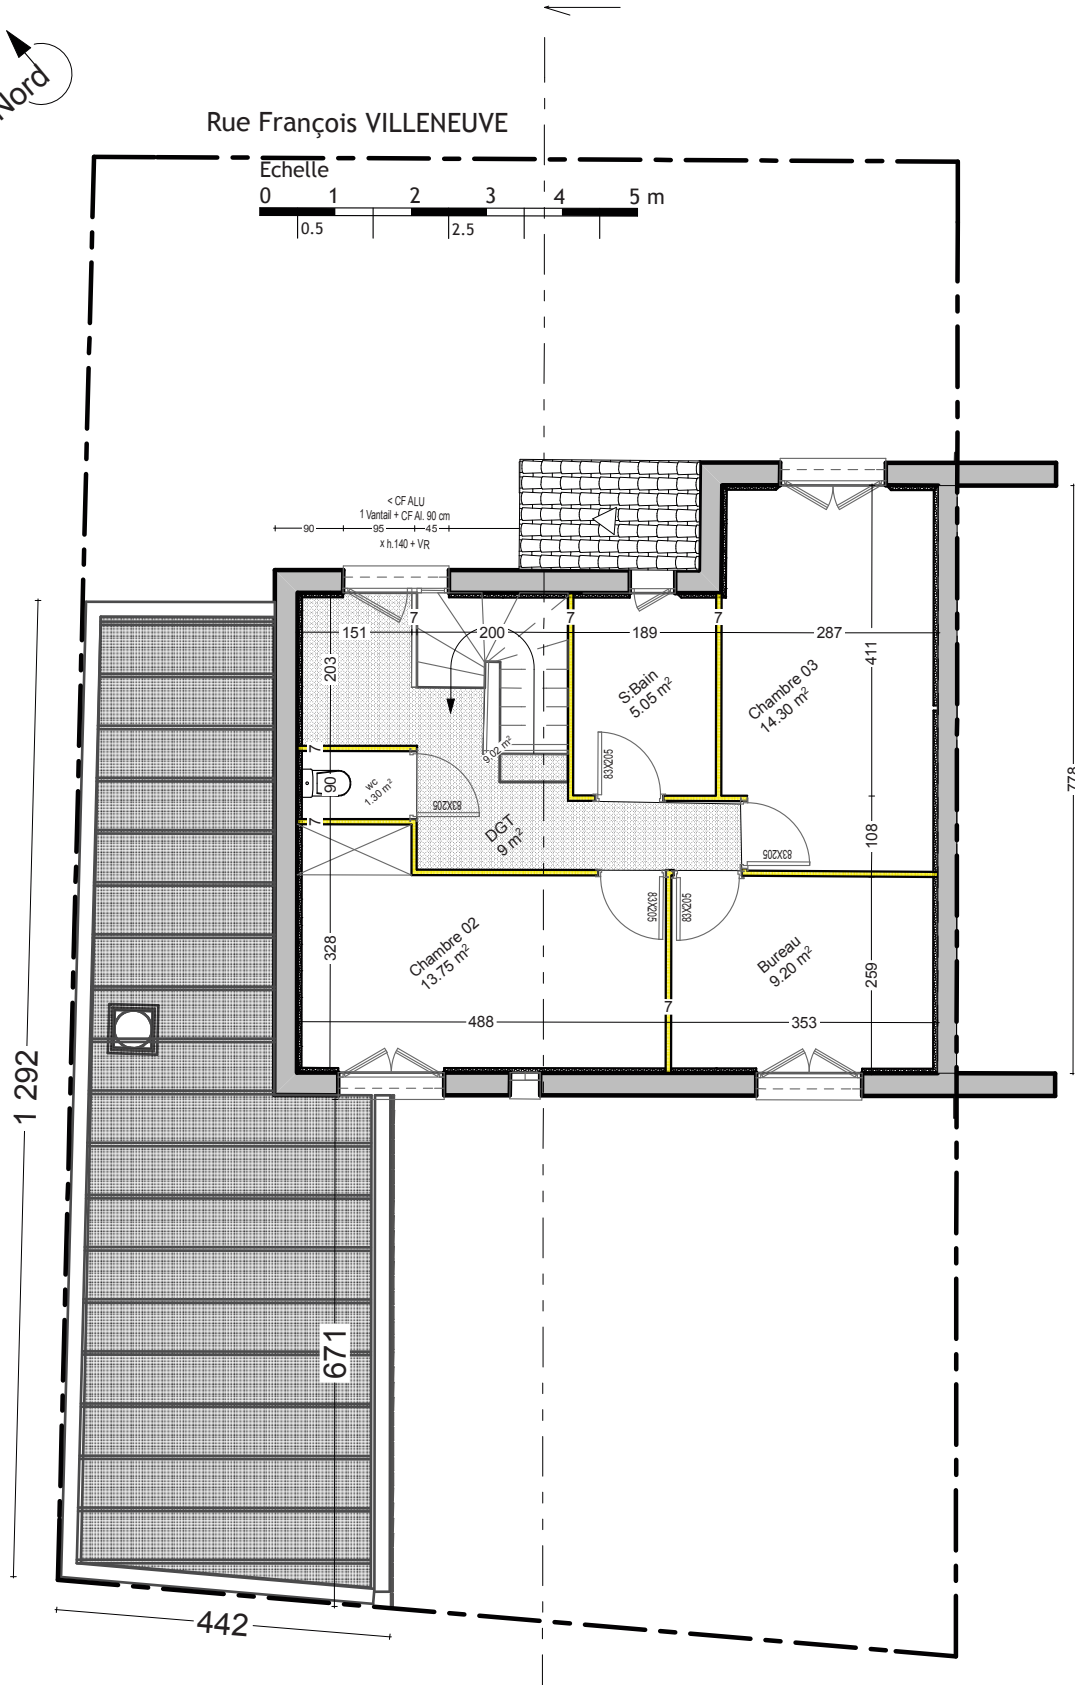

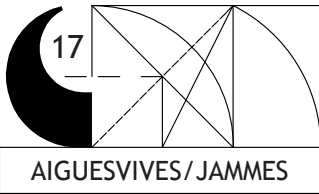


cascales@architectes.org
Tel : 06 09 71 23 25

Maître d'ouvrage : Mme AIGUESVIVES, Mr JAMMES
Projet : 22 Rue François Villeneuve, 34070 MTP
Références cadastrales : KR55

Surface Foncière : 225 m²
SP : 110 m²
Autres Informations : Réhabilitation

| | |
|-------------------|-----------|
| EDL / R+1 | 14 |
| DATE : 29/11/2017 | Echelle : |

Format d'impression - A4

| Version / modifications | Numéro | Date |
|--|--------|---------------------------|
| <u>Légendes :</u>  Démolition | | |
| Dossier DP | | DP_{9/4/4} |

ETAT DES LIEUX

Étage

Echelle 1/100°



Rue François VILLENEUVE

