


PC2 - PLAN MASSE

Plan de masse des constructions à édifier ou à modifier [Art. R. 431-9 du code de l'urbanisme]
ech : 1/250°

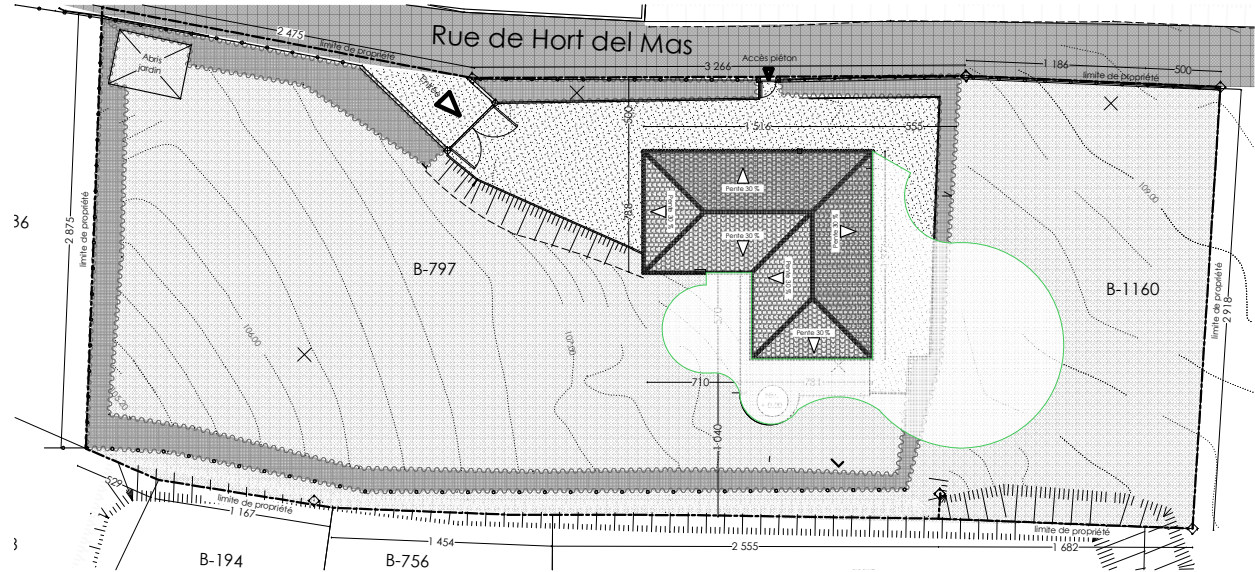



Etat des lieux
[Ech : 1/500°]

CTP Architectes
cascales@architectes.org
Tel : 06 09 71 23 25

Le 25/10/2023

15 rue Molière, 34298 BEZIER
SAS / Siret 50772925900022 RCS Beziers
Ordre des architectes N° S12588

EXTENSION

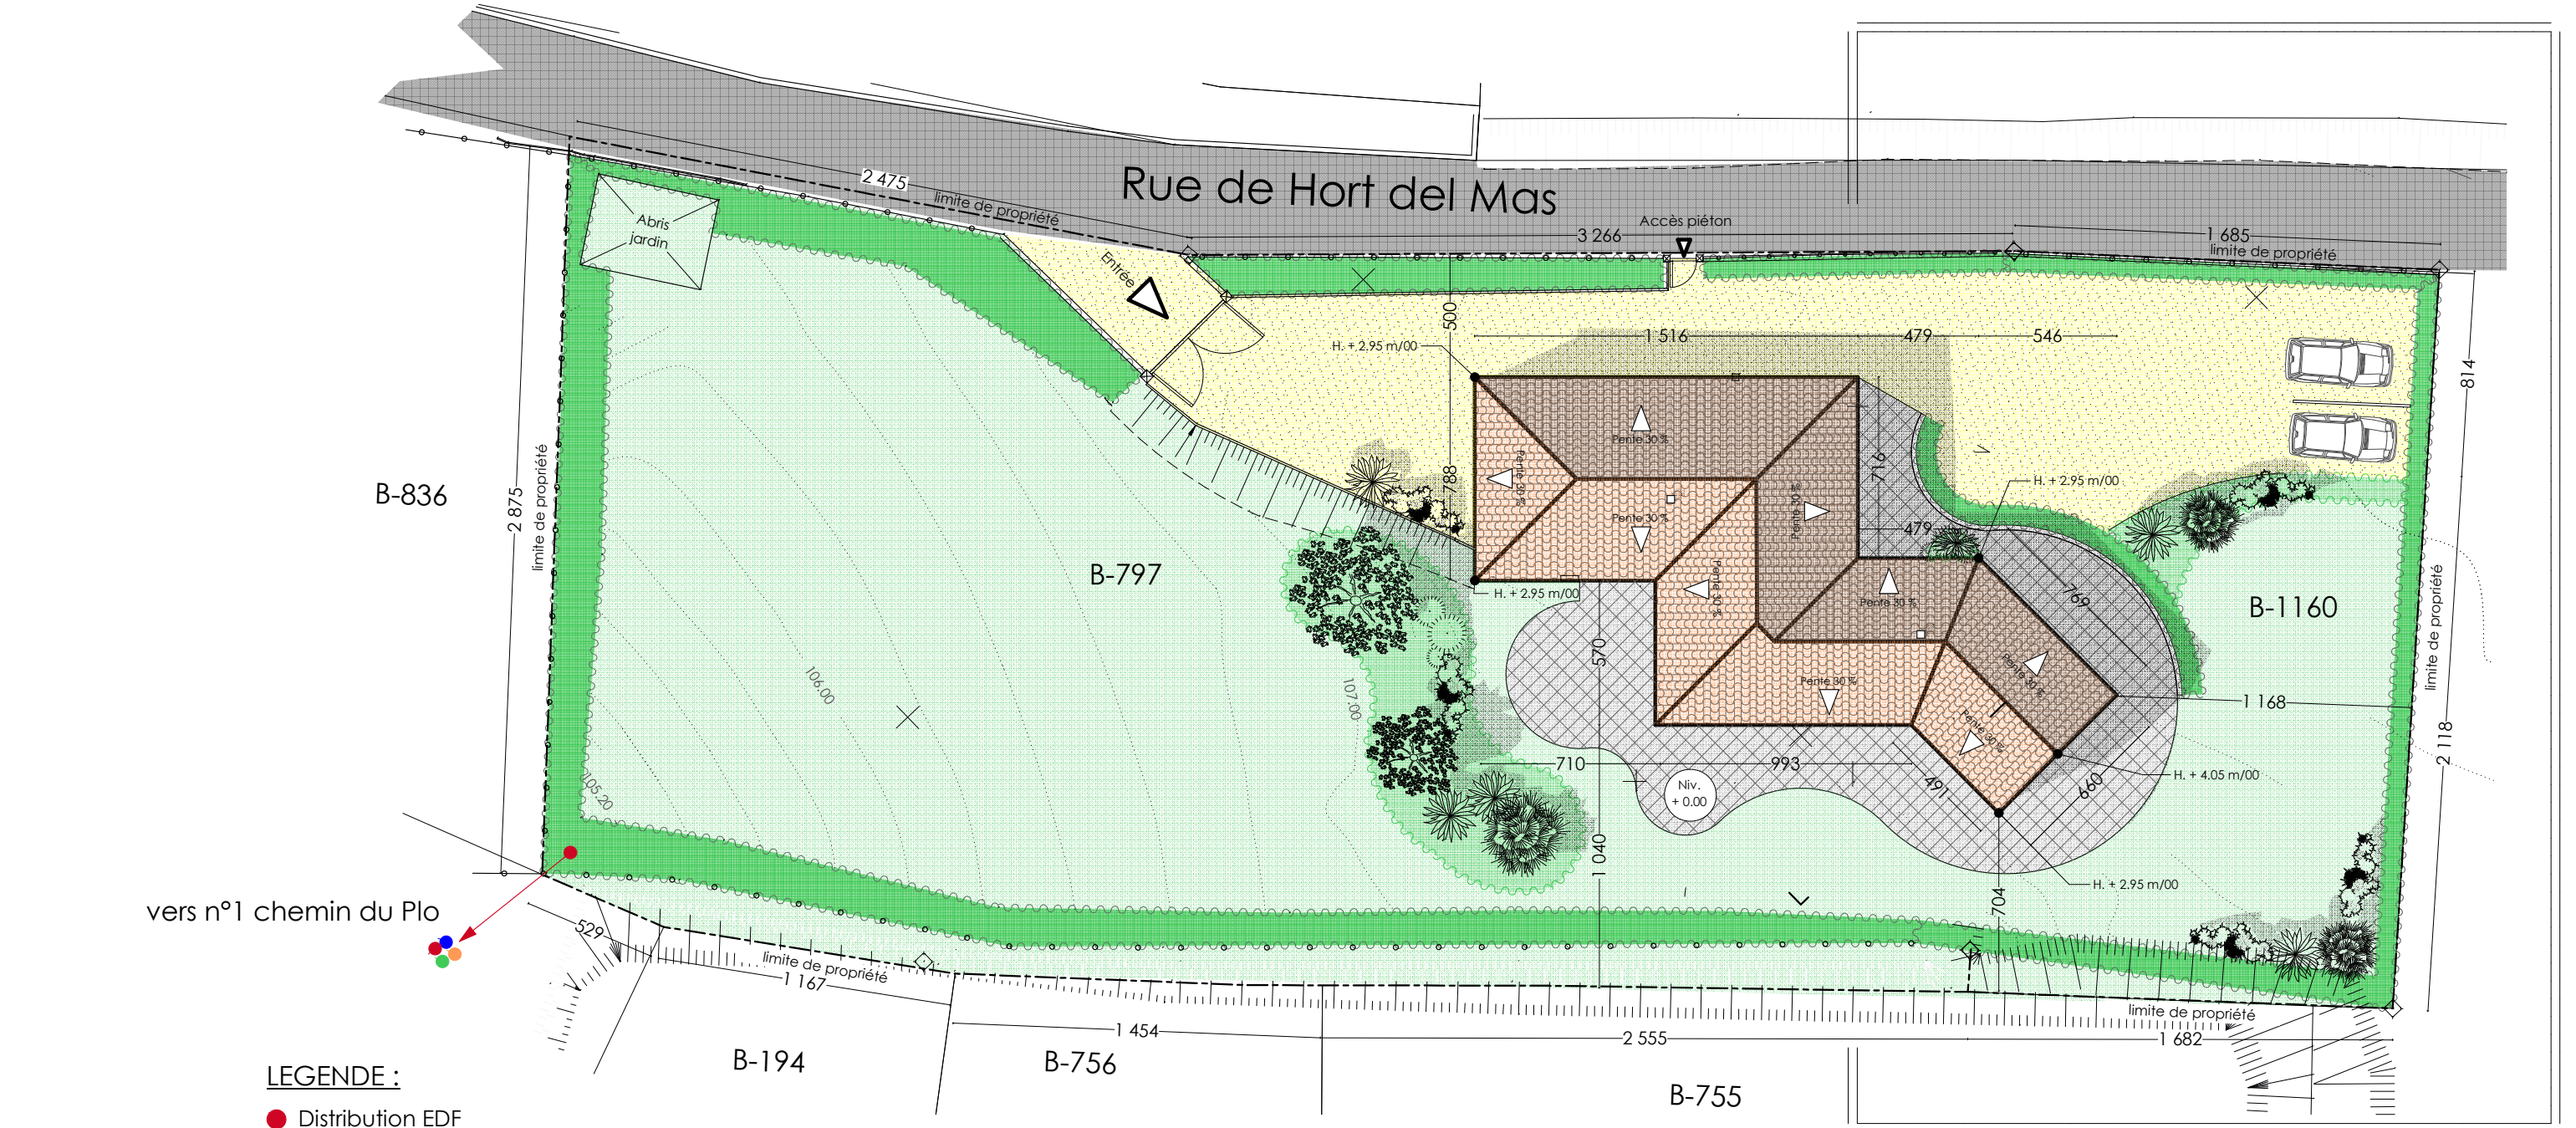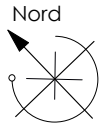

LEGENDE :

- Distribution EDF
- Compteur Eau Potable
- Branchement Telecom
- Raccordement Eaux Vannes

Maître de l'ouvrage : Mme Mr. LASSABLIERE
Adresse : 6 rue de l'Hort del Mas, 34320 MARGON
Adresse projet : IDEM
Surface Foncière :
Surface de plancher : ± 120 m²
Cadastre : B.797, B1160
PLU : ...

Maison LASSABLIERE

Format d'impression - A3
2261-02

CTP Architectes
cascales@architectes.org
Tel : 06 09 71 23 25

Permis de Construire Dossier DPC

PC2 - PLAN MASSE

02 IND.2

DATE : 26/10/2023

Echelle : 1:250