


PC2 - PLAN MASSE

Plan de masse des constructions à édifier ou à modifier [Art. R. 431-9 du code de l'urbanisme]
ech : 1/250°


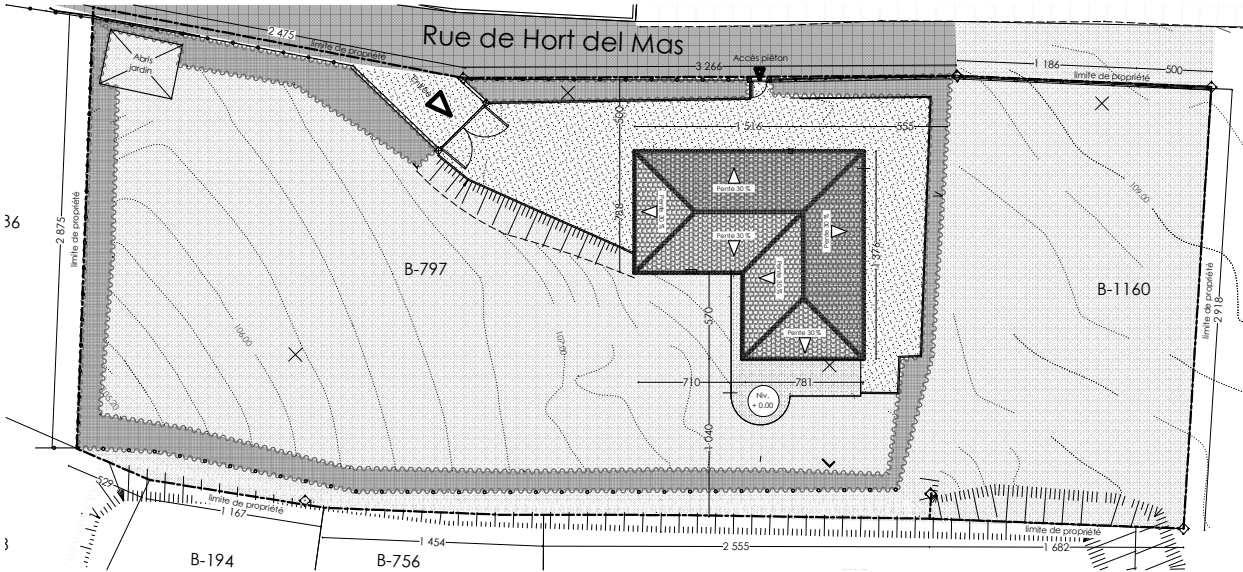


Etat des lieux
[Ech : 1/500°]

CTP Architectes
cascales@architectes.org
Tel : 06 09 71 23 25
15 rue Molière, 34296 SERVIAN
SAS / Siret 50772925900022 RCS Beziers
Ordre des architectes N° S12588

MODIFICATIF PC 034 149 23 H0009

Le 06/11/2025

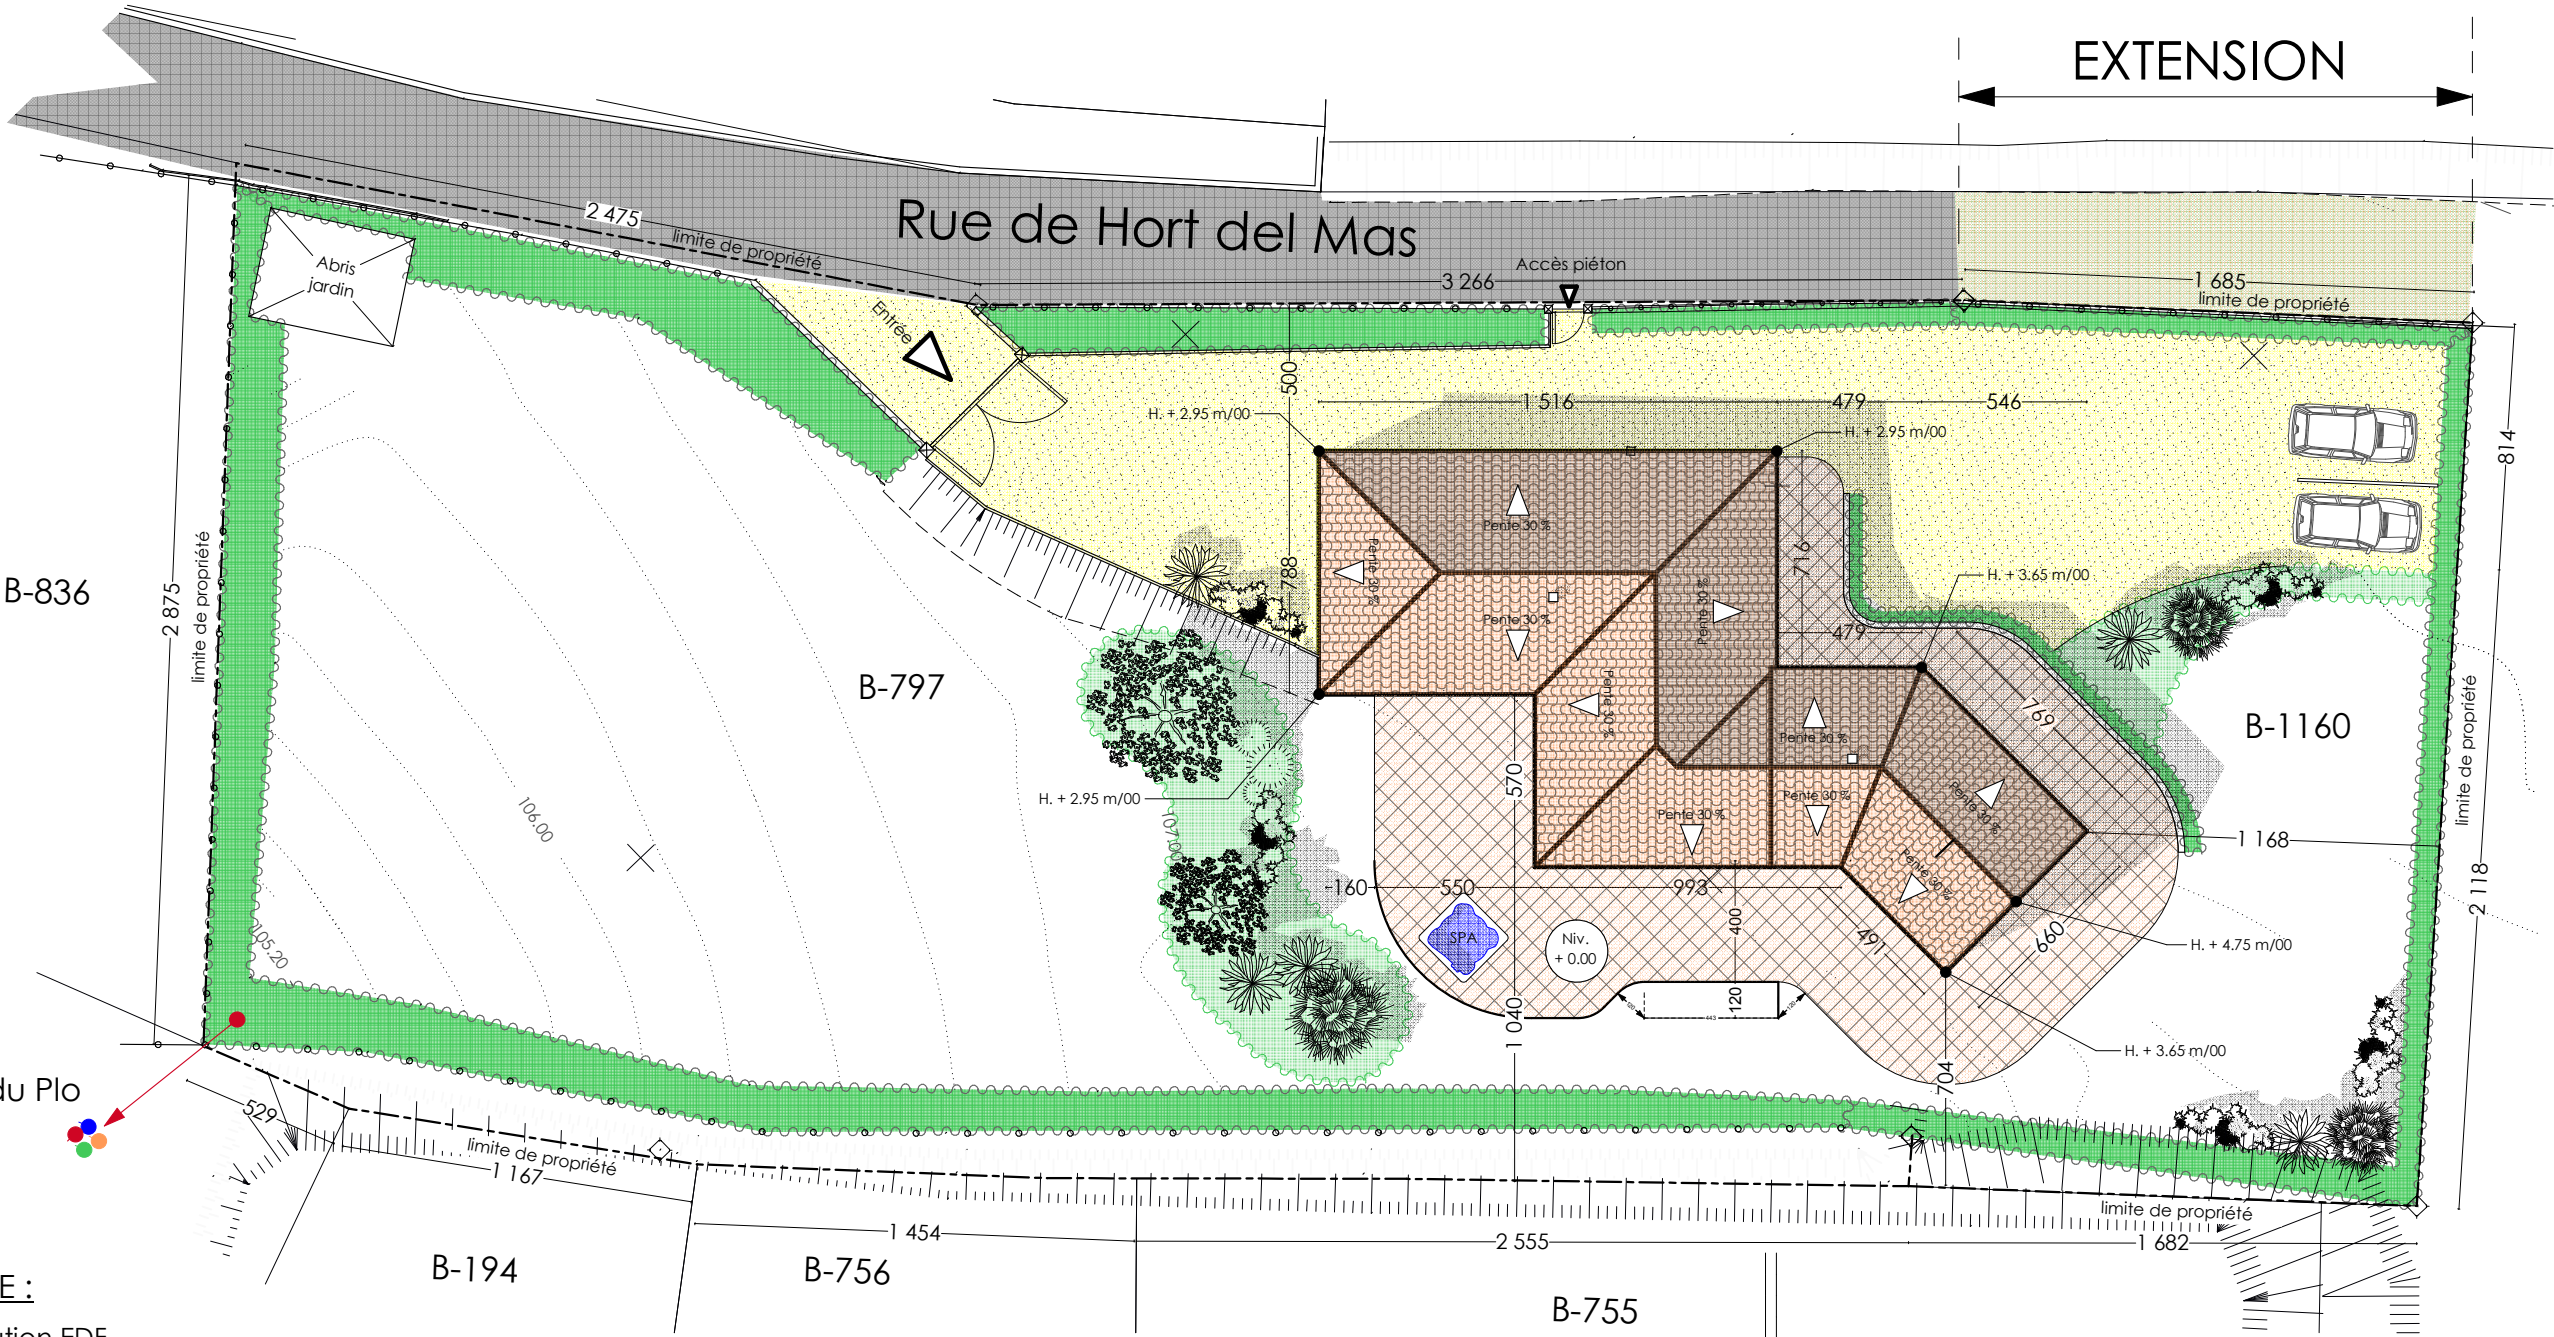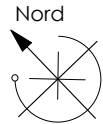

LEGENDE :

- Distribution EDF
- Compteur Eau Potable
- Branchement Telecom
- Raccordement Eaux Vannes

Maître de l'ouvrage : Mme Mr. LASSABLIERE
Adresse : 6 rue de l'Hort del Mas, 34320 MARGON
Adresse projet : IDEM
Surface Foncière :
Surface de plancher : ± 120 m²
Cadastre : B.797, B.1160
PLU : ...

Maison LASSABLIERE

Format d'impression - A3
2261-02

CTP Architectes
cascales@architectes.org
Tel : 06 09 71 23 25

Dossier DPC - MODIFICATIF -

PC2 - PLAN MASSE

02

DATE : 07/11/2025

Echelle : 1:250