


PLAN MASSE

ech : 1/200°

PC2

Plan de Masse [Art. R. 431-9 du code de l'urbanisme]

DOSSIER n° PC 034 085 24 Z0002

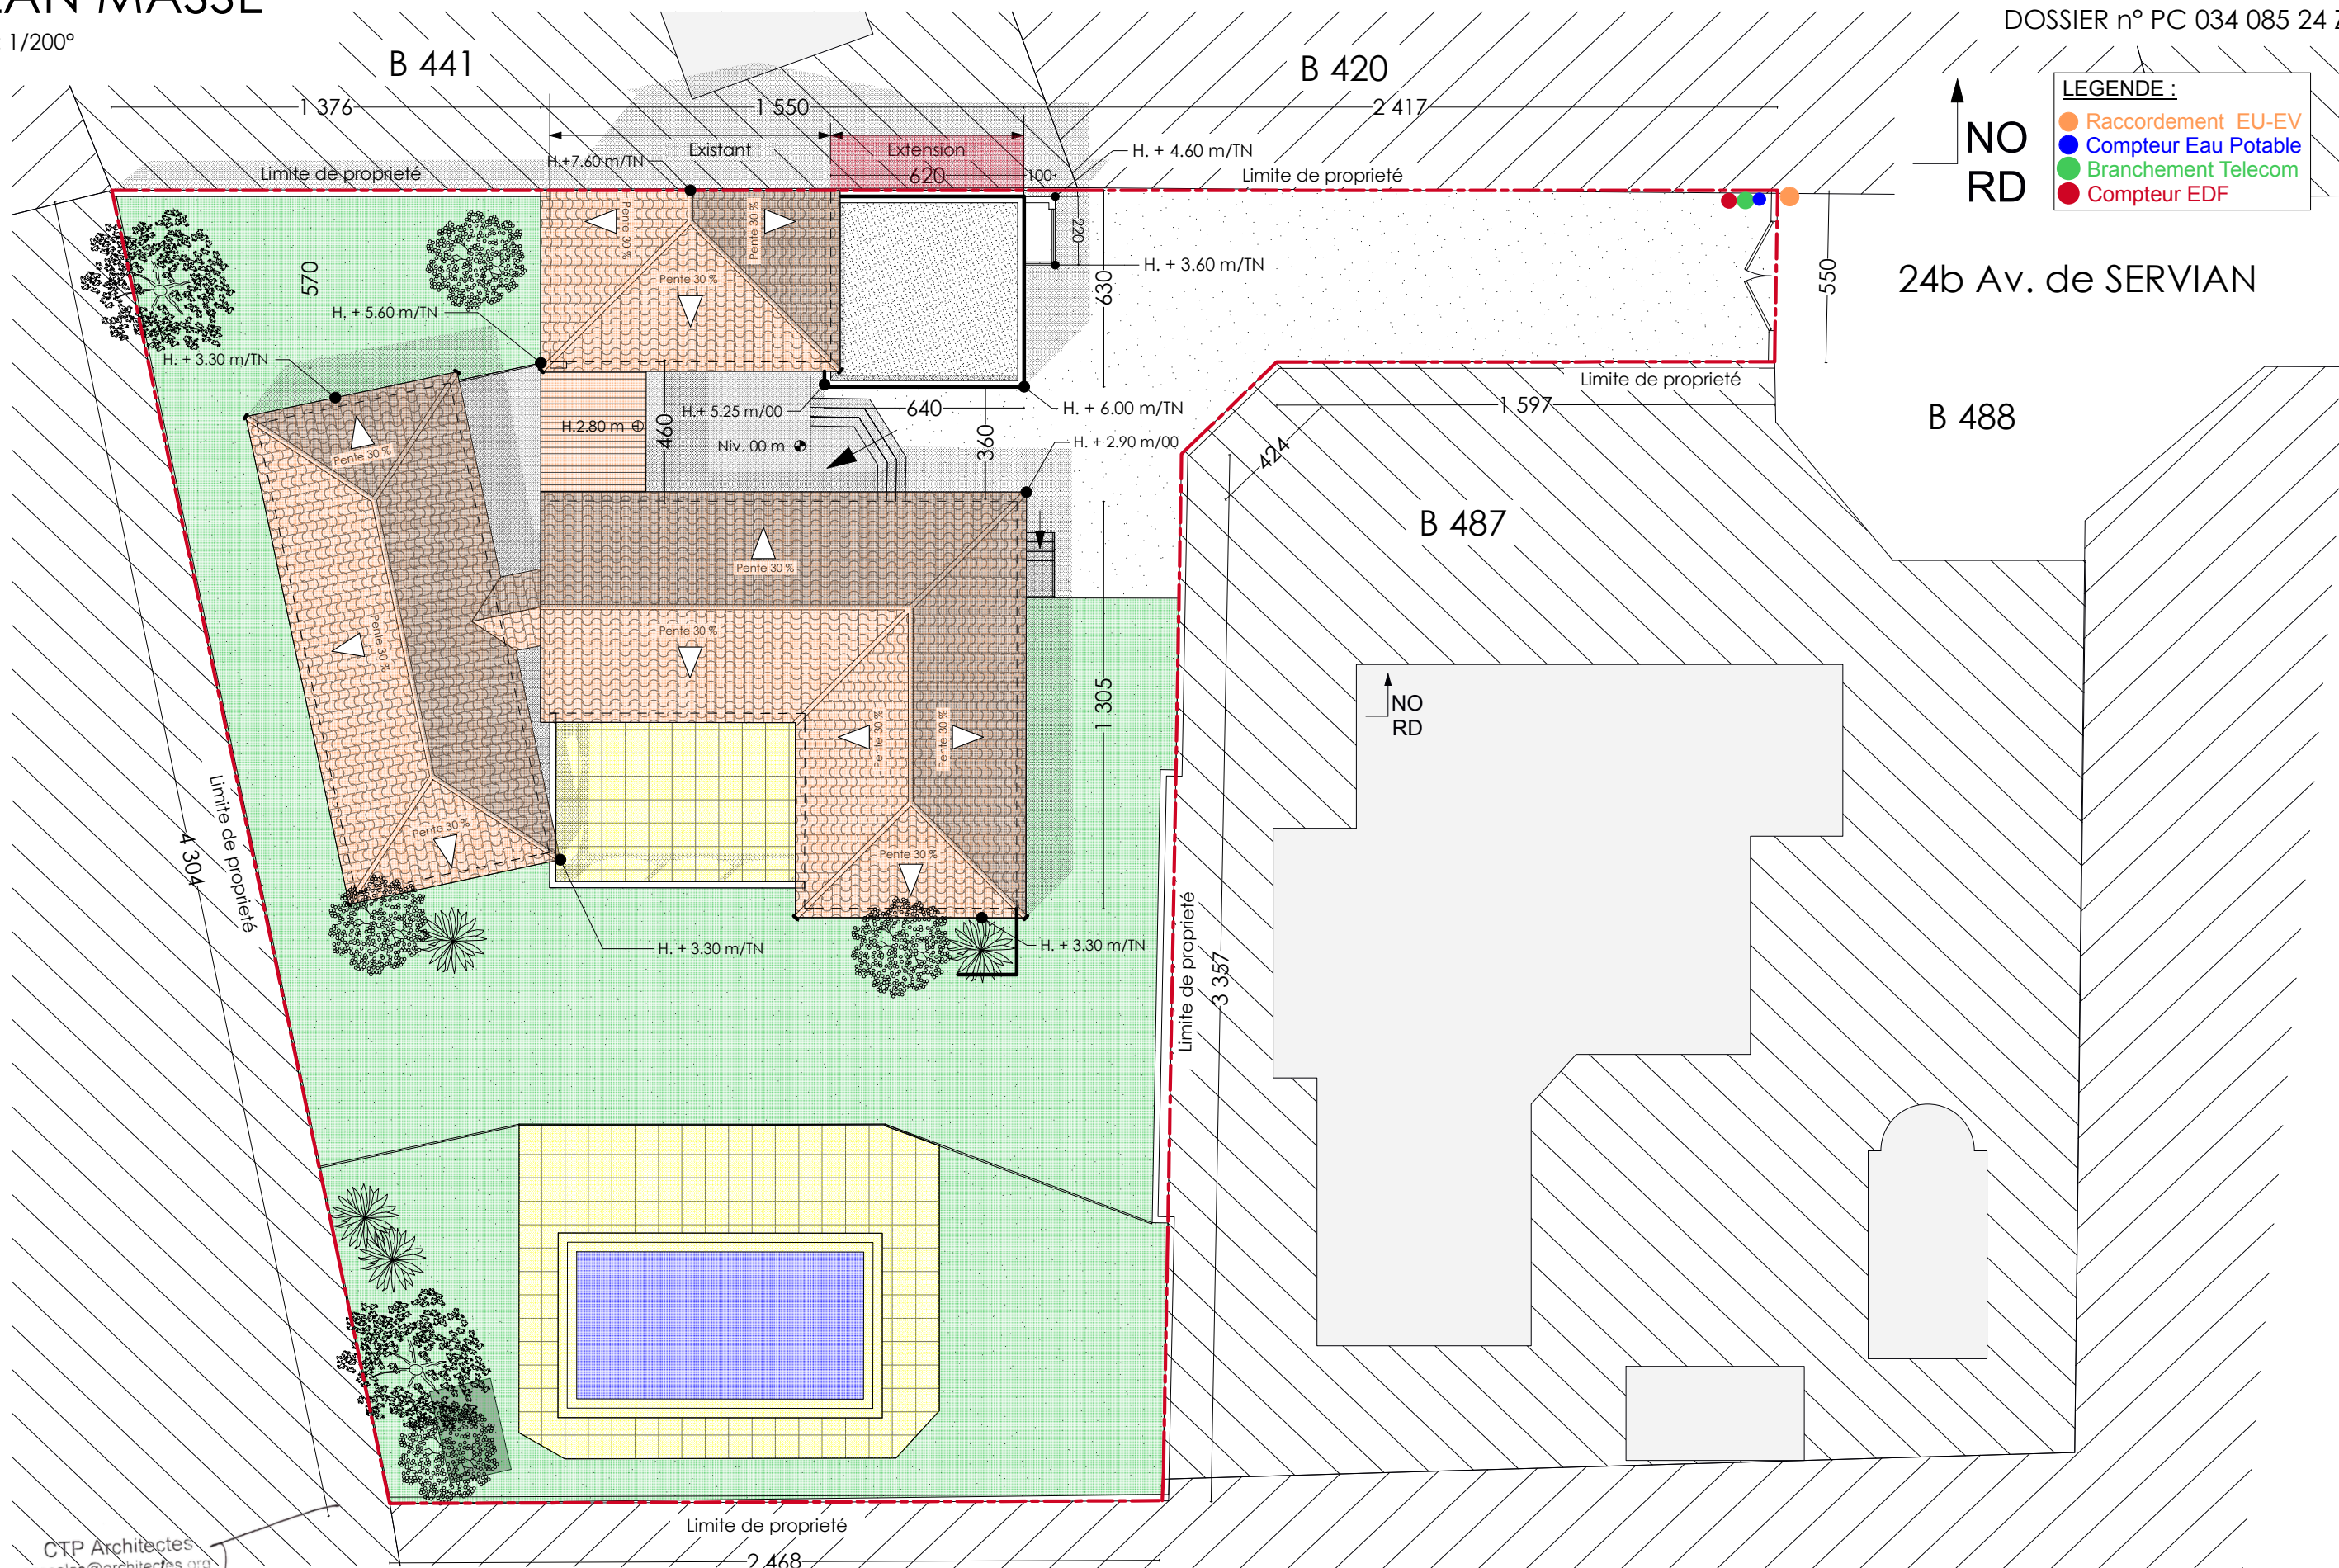

CTP Architectes
cascales@architectes.org
Tel : 06 09 71 23 25

15 rue Molère, 34290 BEZIERS
SAS / Siret 5072925700021 RCS Beziers
Ordre des architectes N° S12503

Maître de l'ouvrage : Mme Mr MOLLOT
Adresse : 24b Av. de SERVIAN
Adresse projet : 34290 COULOBRES
Surface Foncière : 1351 m²
Surface de plancher : 247 + 31 m²
Cadastre : B 486
PLU : RNU

Extension MOLLOT

Format d'impression - A3
2406-06

CTP Architectes
cascales@architectes.org
Tel : 06 09 71 23 25

Permis de Construire **Dossier PC**

PC2 - PLAN MASSE

02 -

DATE : 20/06/2024

Echelle : 1:200