

PLAN de SITUATION

Capitainerie du port
PALAVAS LES FLOTS (Hérault)



PLAN MASSE


ech : 1/400°

Légende :

 ZONE P.I.C.
 CIRCULATION PIETON SECURISEE

 CLOTURE CHANTIER

 Baraquement

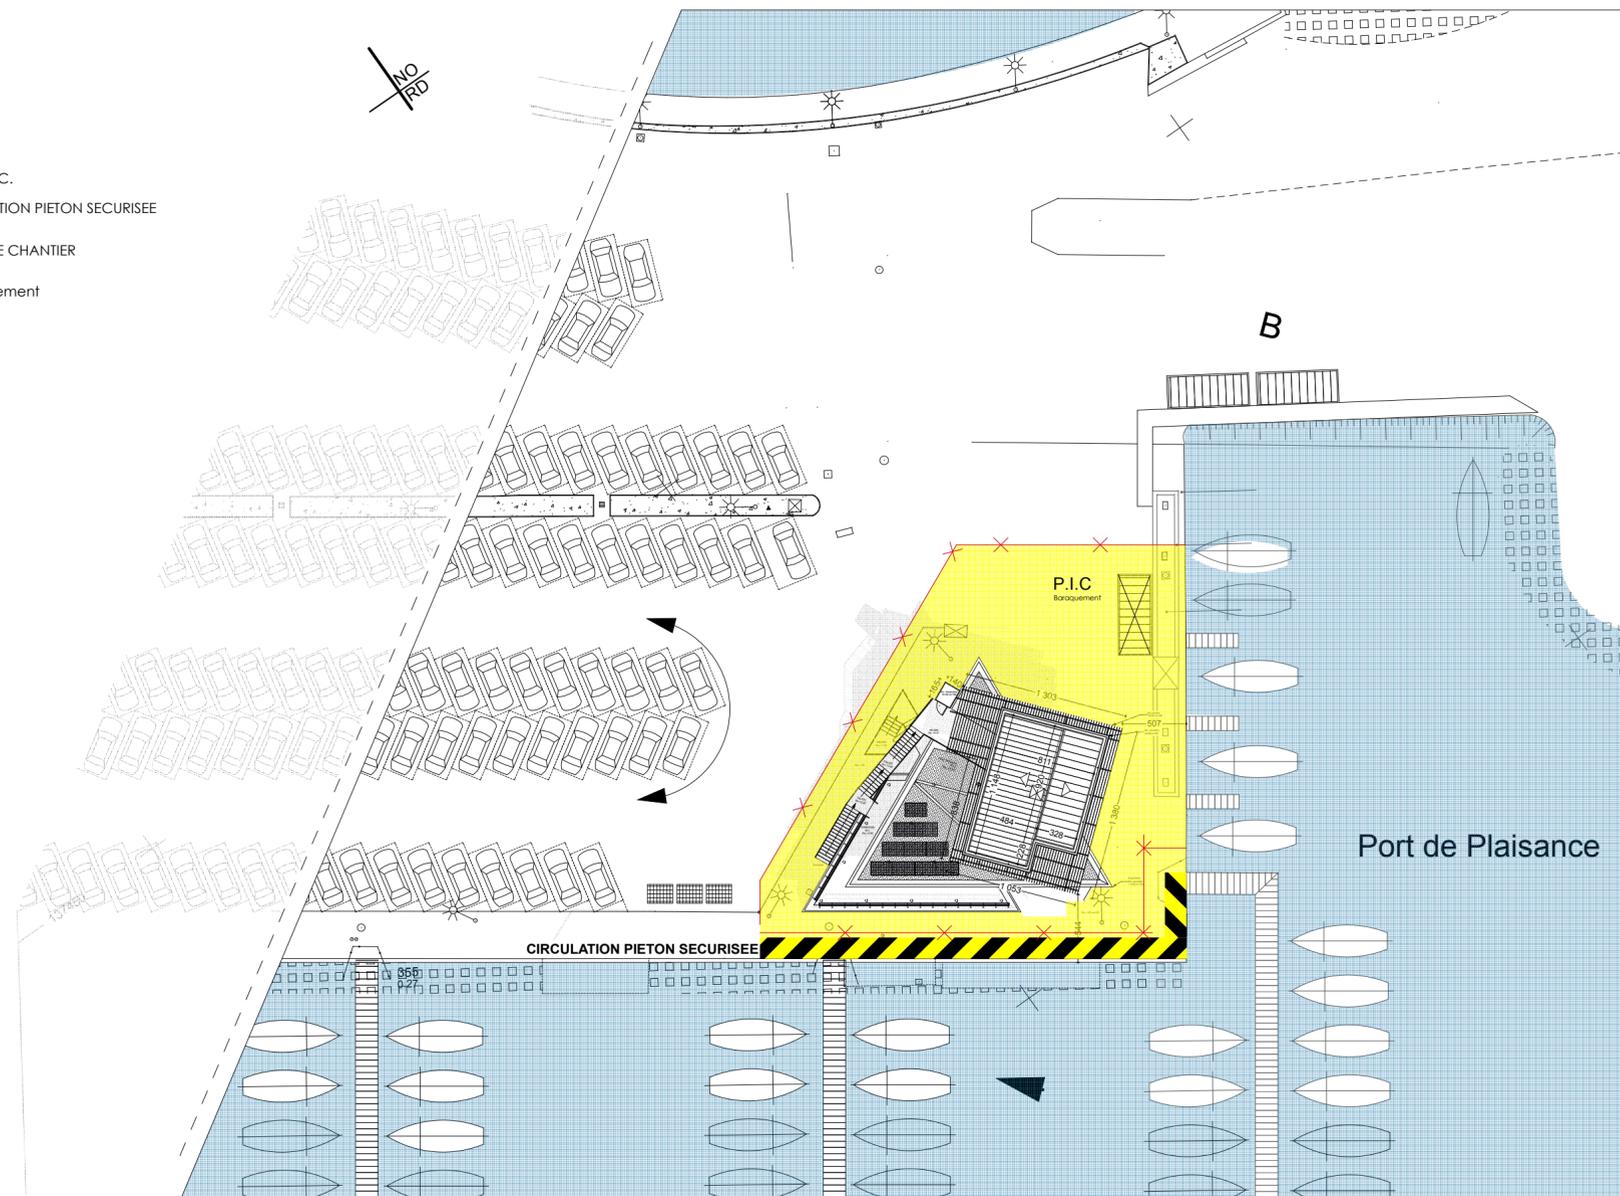

Palavas-les-Flots

PHASE : PRO Projet / DCE

REHABILITATION de la CAPITAINERIE du PORT
Port de plaisance
Marché MOE n°22POR26

Maître de l'ouvrage


Mairie de Palavas-les-Flots
16 Bd Maréchal Joffre, 34250 Palavas-les-Flots

Groupement de Maîtrise d'œuvre :

ARCHITECTE : Laurent Cascales
Bureau d'études électrique / BET ACI : Arnaud Combres

CTP Architectes

Ordre des Architectes N° S12588
15 rue MOLIERE, 34290 SERVIAN
Laurent Cascales 06 09 71 23 25

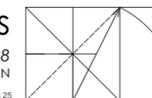

- Plan Masse PIC 01

DATE : 24/11/2022 Echelle : 1/400°

REVISION : DATE :

Version de base 21/11/2022