
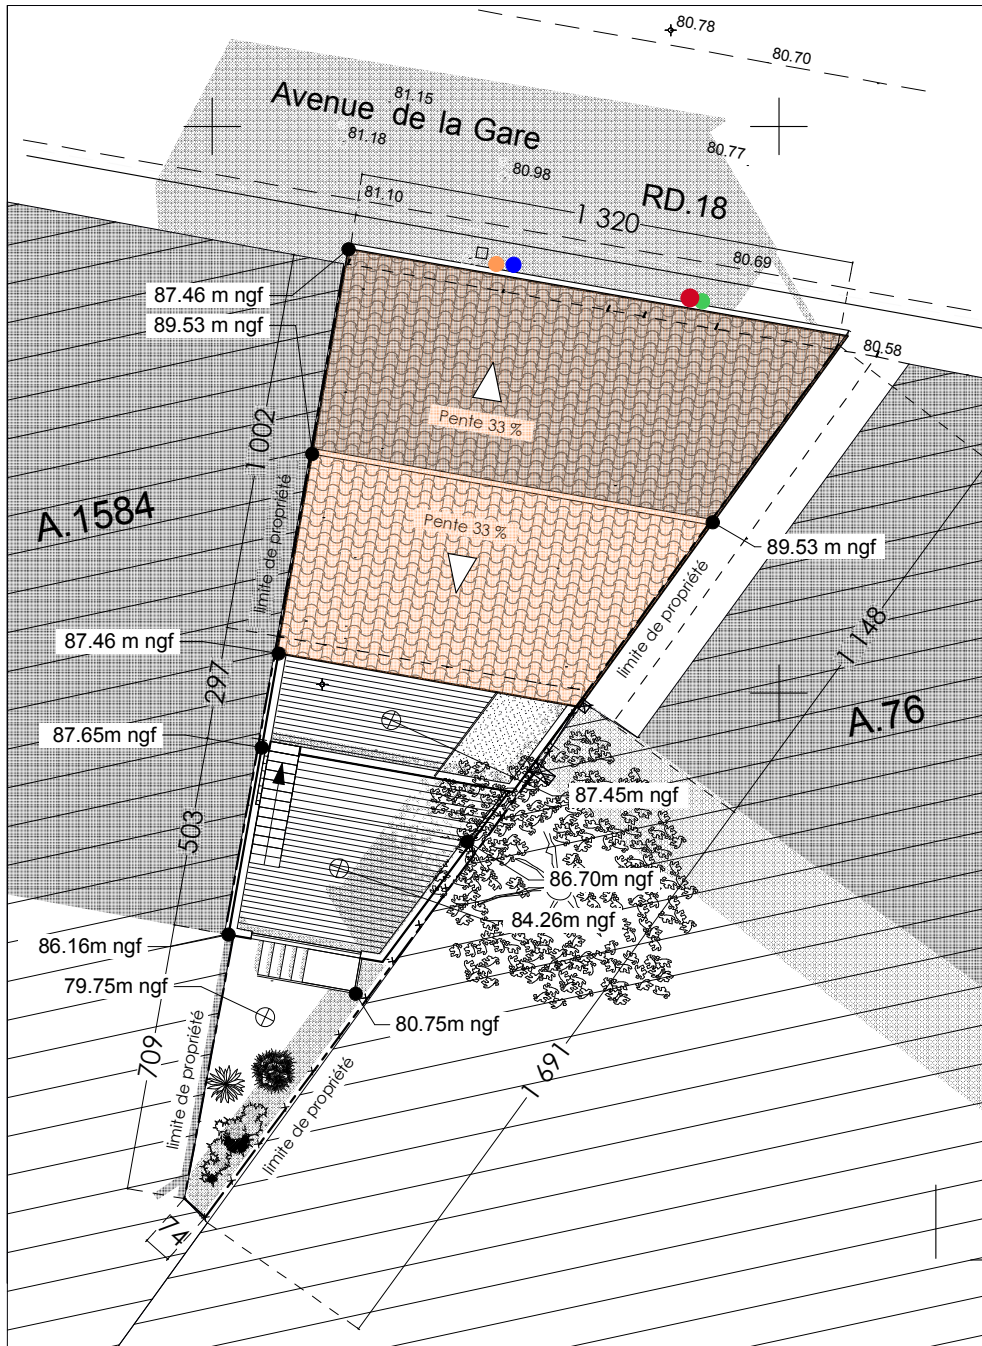


PLAN MASSE

ech : 1/200°

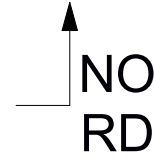

LEGENDE :


- Raccordement EU-EV
- Compteur Eau Potable
- Branchement Telecom
- Compteur EDF

Maître de l'ouvrage : SCI THALIE IMMOBILIER / M. Valentin
 Adresse : 83 rue du Fb. Boutonnet, 34090 MTP
 Adresse projet : 123 Av. de la Gare, 34290 ESPONDEILHAN
 Surface Foncière : ± 193 m²
 Surface de plancher : ± 285 m² / Projet
 Cadastre : A77
 PLU : U1

Boucherie VALENTIN

Format d'impression - A4
 2402-03

CTP Architectes
cascales@architectes.org
 Tel : 06 09 71 23 25

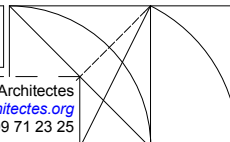

Permis de Construire		Dossier PC	
PC2 - PLAN MASSE		02	
DATE : 10/07/2024		Echelle : 1:200	