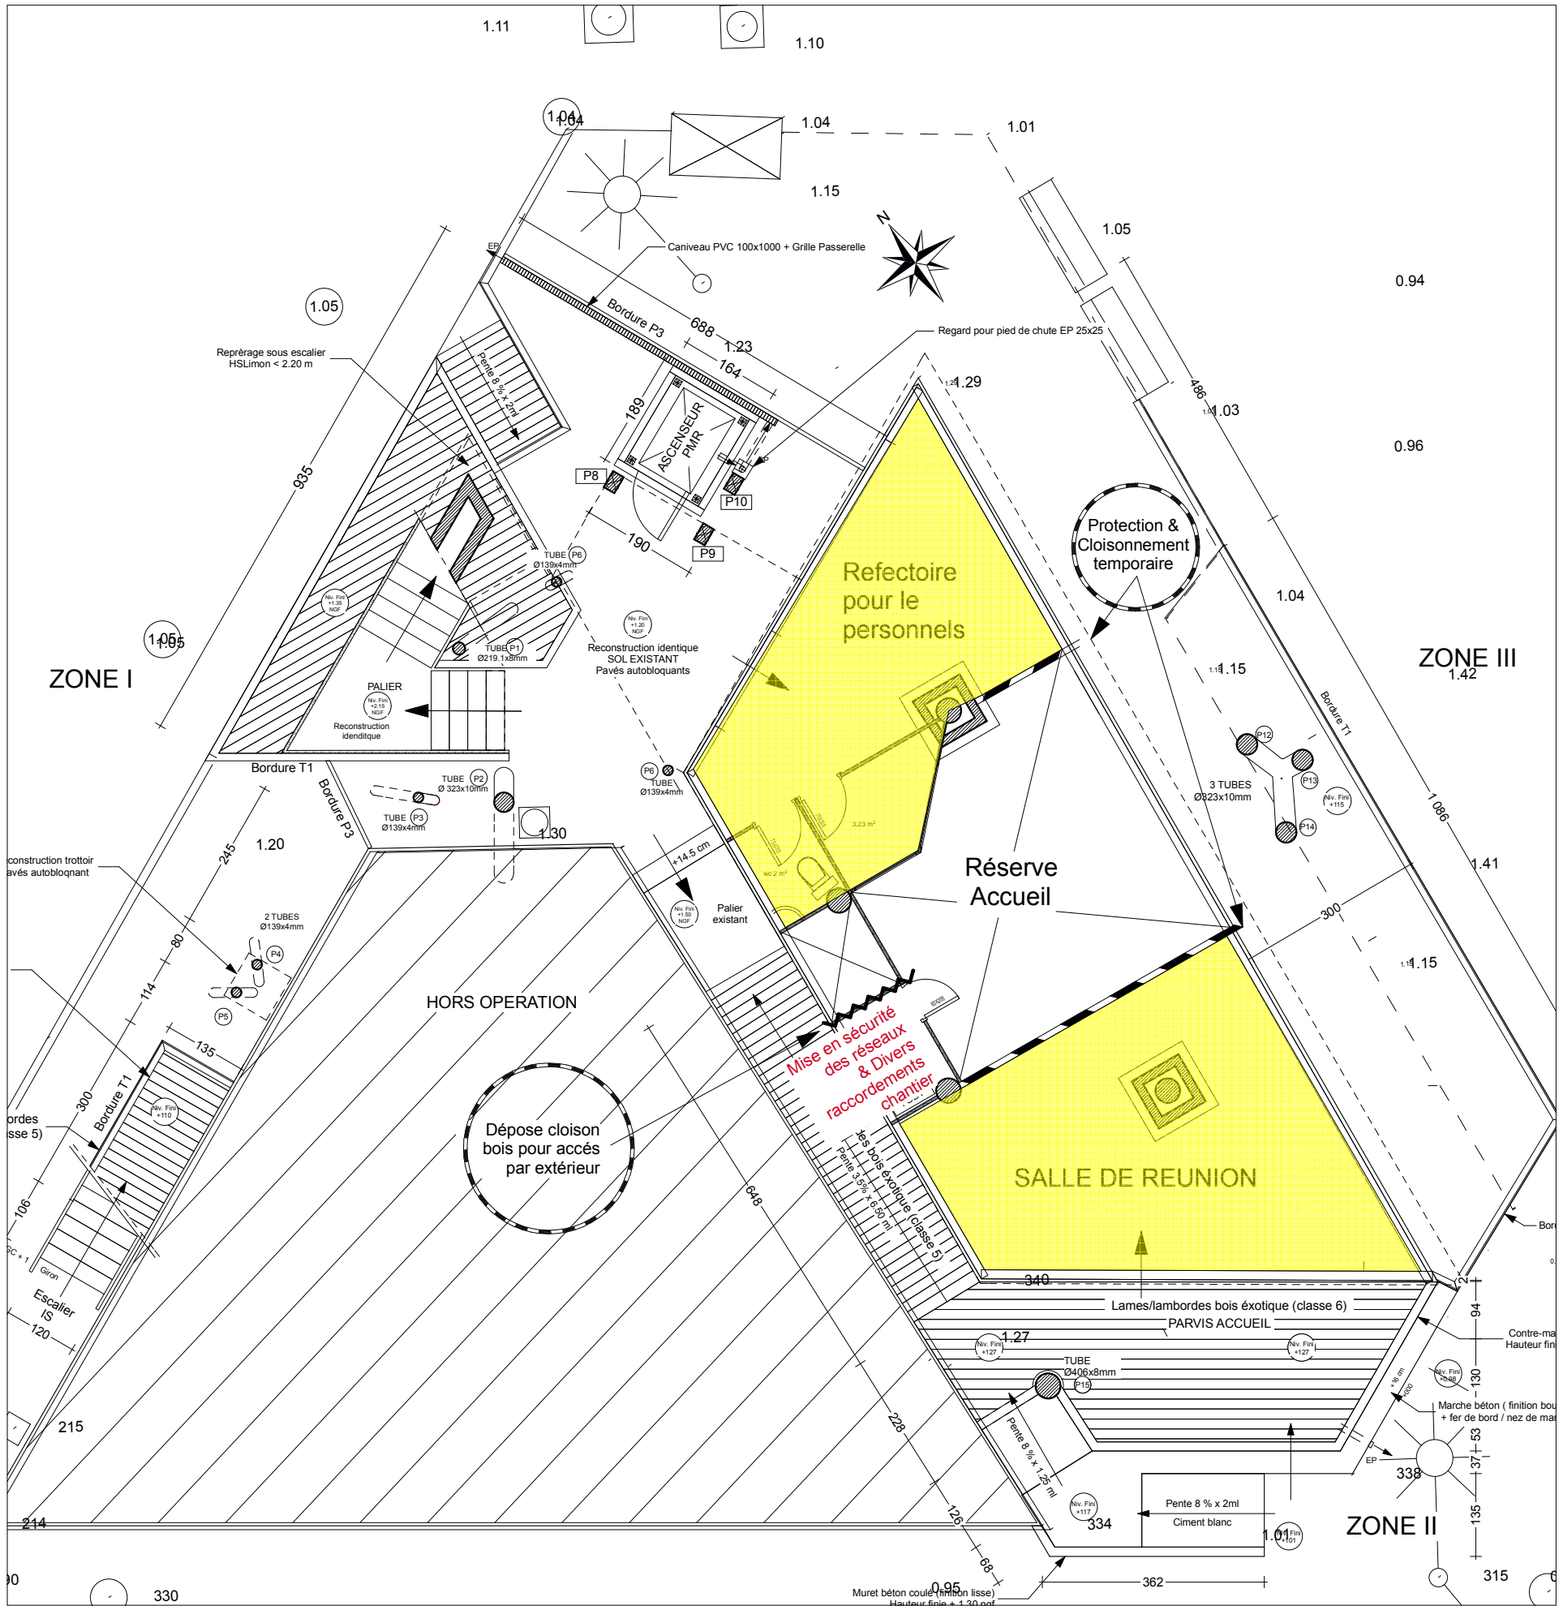

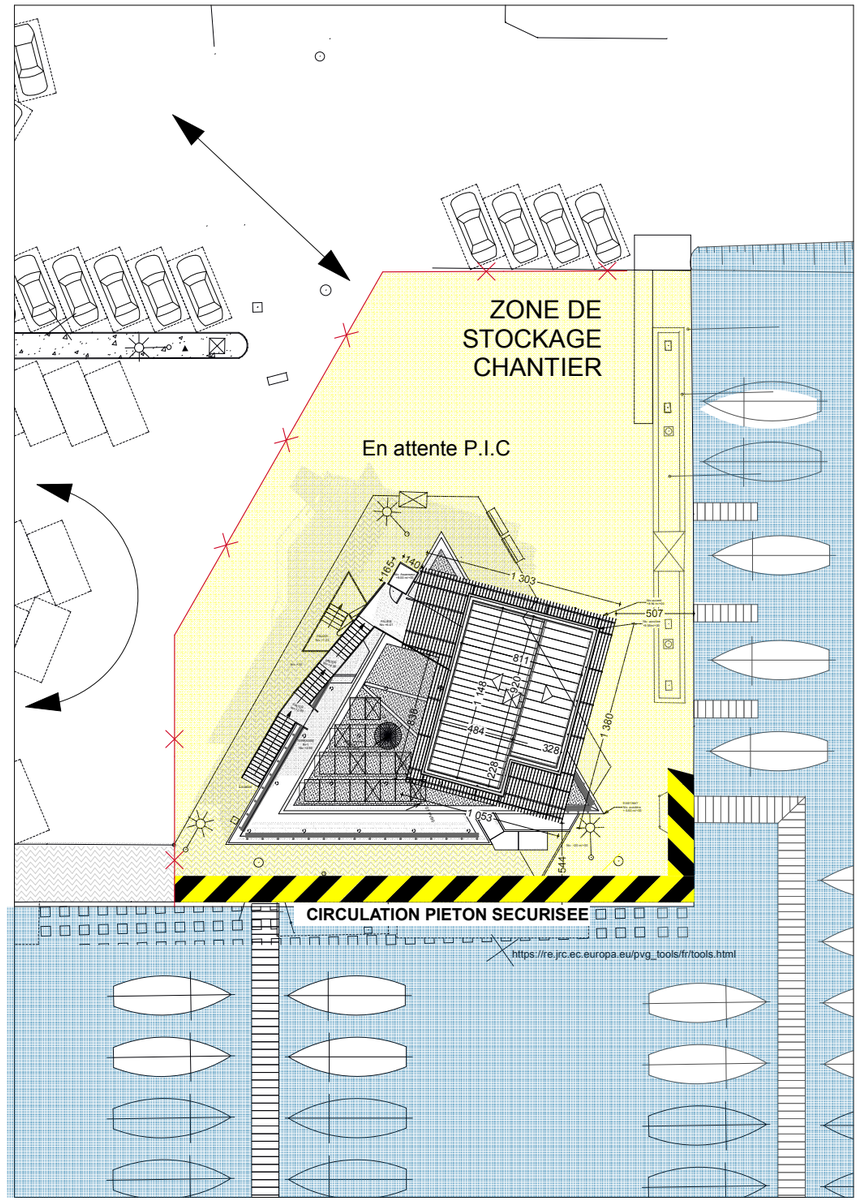

INDICE 02

Maître de l'ouvrage : PALAVAS les FLOTS Adresse : 16 Av. Maréchal Joffre, 34250 (Hérault) Adresse projet : CAPITAINERIE du Port de Plaisance Surface de plancher : 175 m² Surface Foncière : NC... m² Cadastre : BK1	SURELEVATION Format d'impression - A4 1935-01 PLU : UP	CTP Architectes cascales@architectes.org Tel : 06 09 71 23 25	CERTIFICAT URBANISME Dossier DET PIC Locaul RDC 25 DATE : 30/09/2021 Echelle :1:100, 1:400