


Ech. 1/50°
2 cm par mètre **PLAN Rez-de-Chaussée**

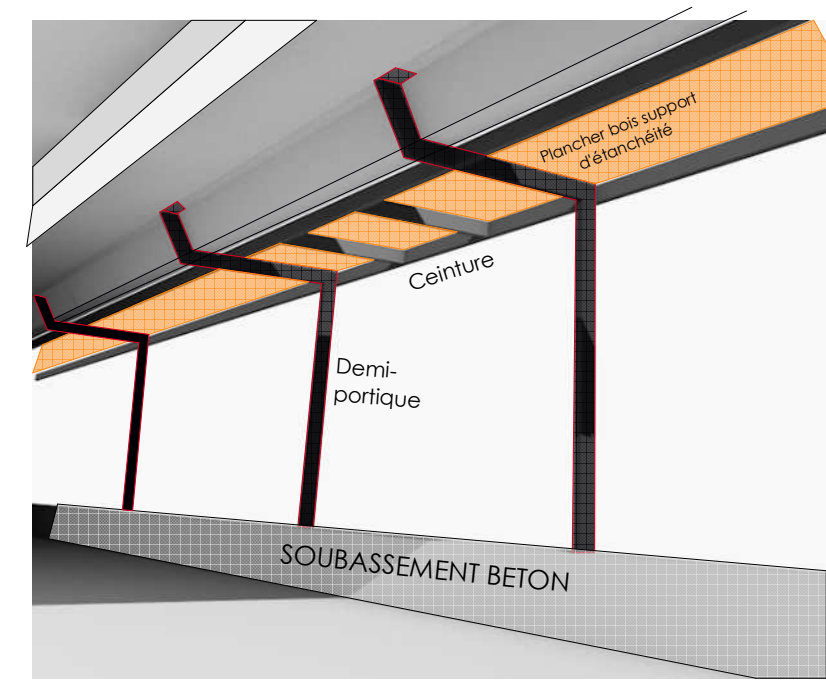

Plancher extérieur support d'étanchéité

Palavas-les-Flots										
PHASE :	PRO	Projet / DCE								
REHABILITATION de la CAPITAINERIE du PORT <i>Port de plaisance</i> Marché MOE n°22POR26										
Maître de l'ouvrage Mairie de Palavas-les-Flots 16 Bd Maréchal Joffre, 34250 Palavas-les-Flots										
Groupement de Maîtrise d'œuvre :										
ARCHITECTE : Bureau d'études électrique / BET ACI :		Laurent Cascales Arnaud Combres								
CTP Architectes Ordre des Architectes N° S12588 15 rue MOULIERE - 34290 SERVIAN <small>Laurent Cascales 06 09 71 23 25</small>										
- RDC / Accueil		02								
DATE : 08/12/2022		Echelle : 1/50°								
<table border="1" style="width: 100%;"> <tr> <td>REVISION :</td> <td>DATE :</td> </tr> <tr> <td>Version de base</td> <td>21/11/2022</td> </tr> <tr> <td> </td> <td> </td> </tr> <tr> <td> </td> <td> </td> </tr> </table>			REVISION :	DATE :	Version de base	21/11/2022				
REVISION :	DATE :									
Version de base	21/11/2022									

ZONE II