




Vue aérienne : angle Sud-Ouest

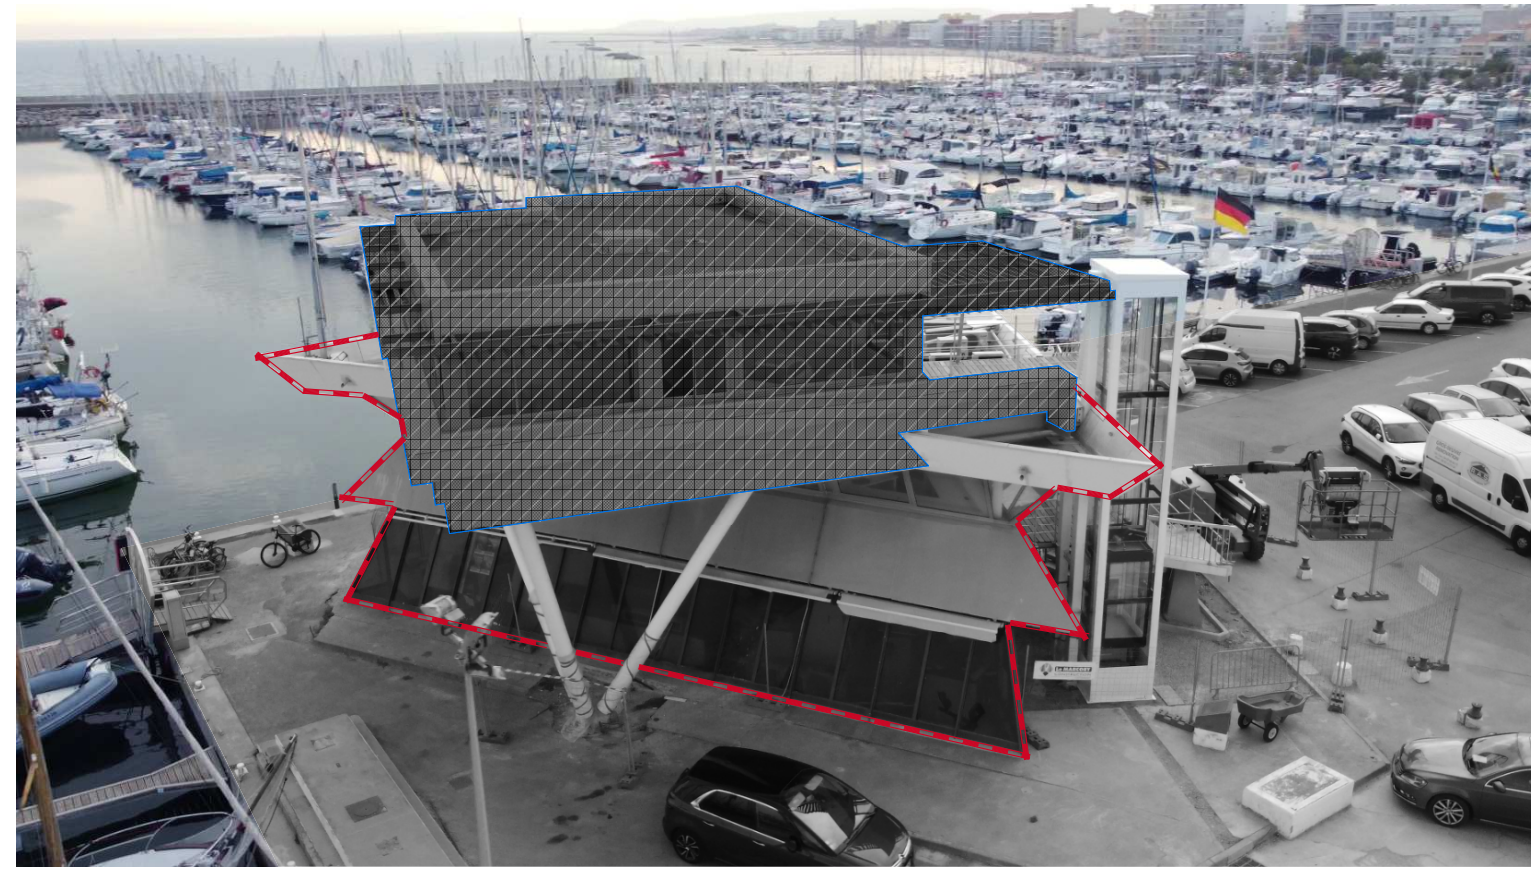

Vue aérienne : angle Nord-Est

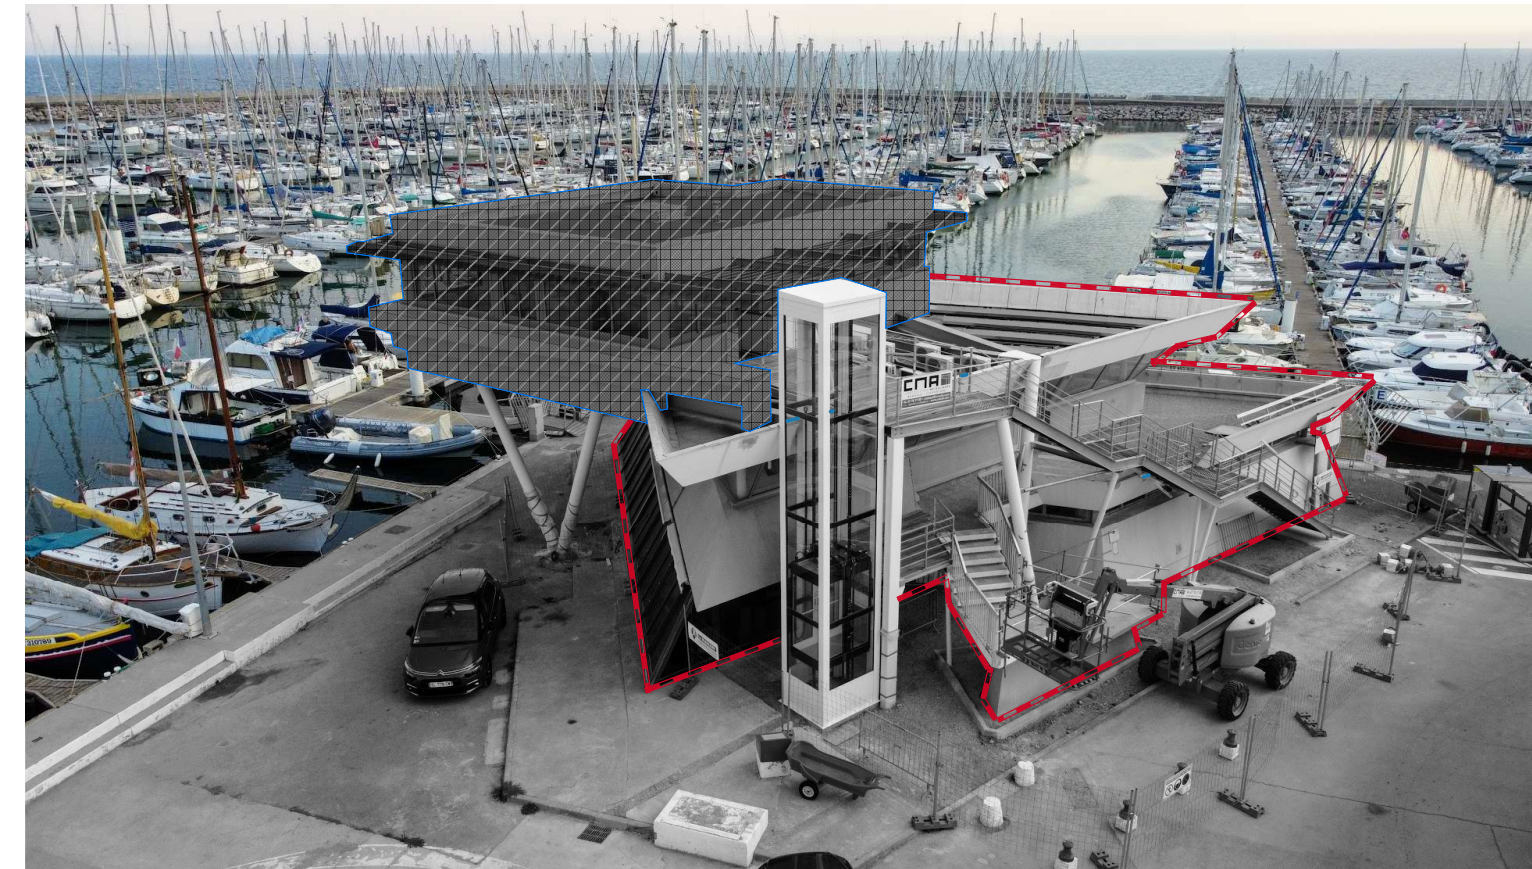


Vue aérienne : angle Nord-Ouest

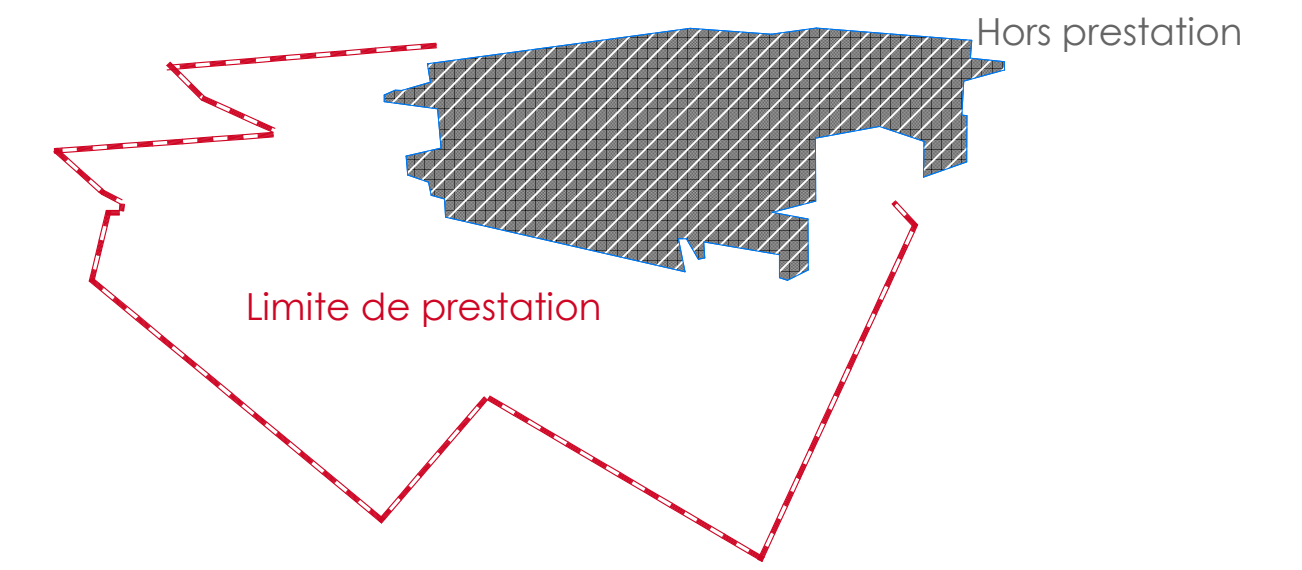


FACADE SUD-EST

Echelle : 1/100°

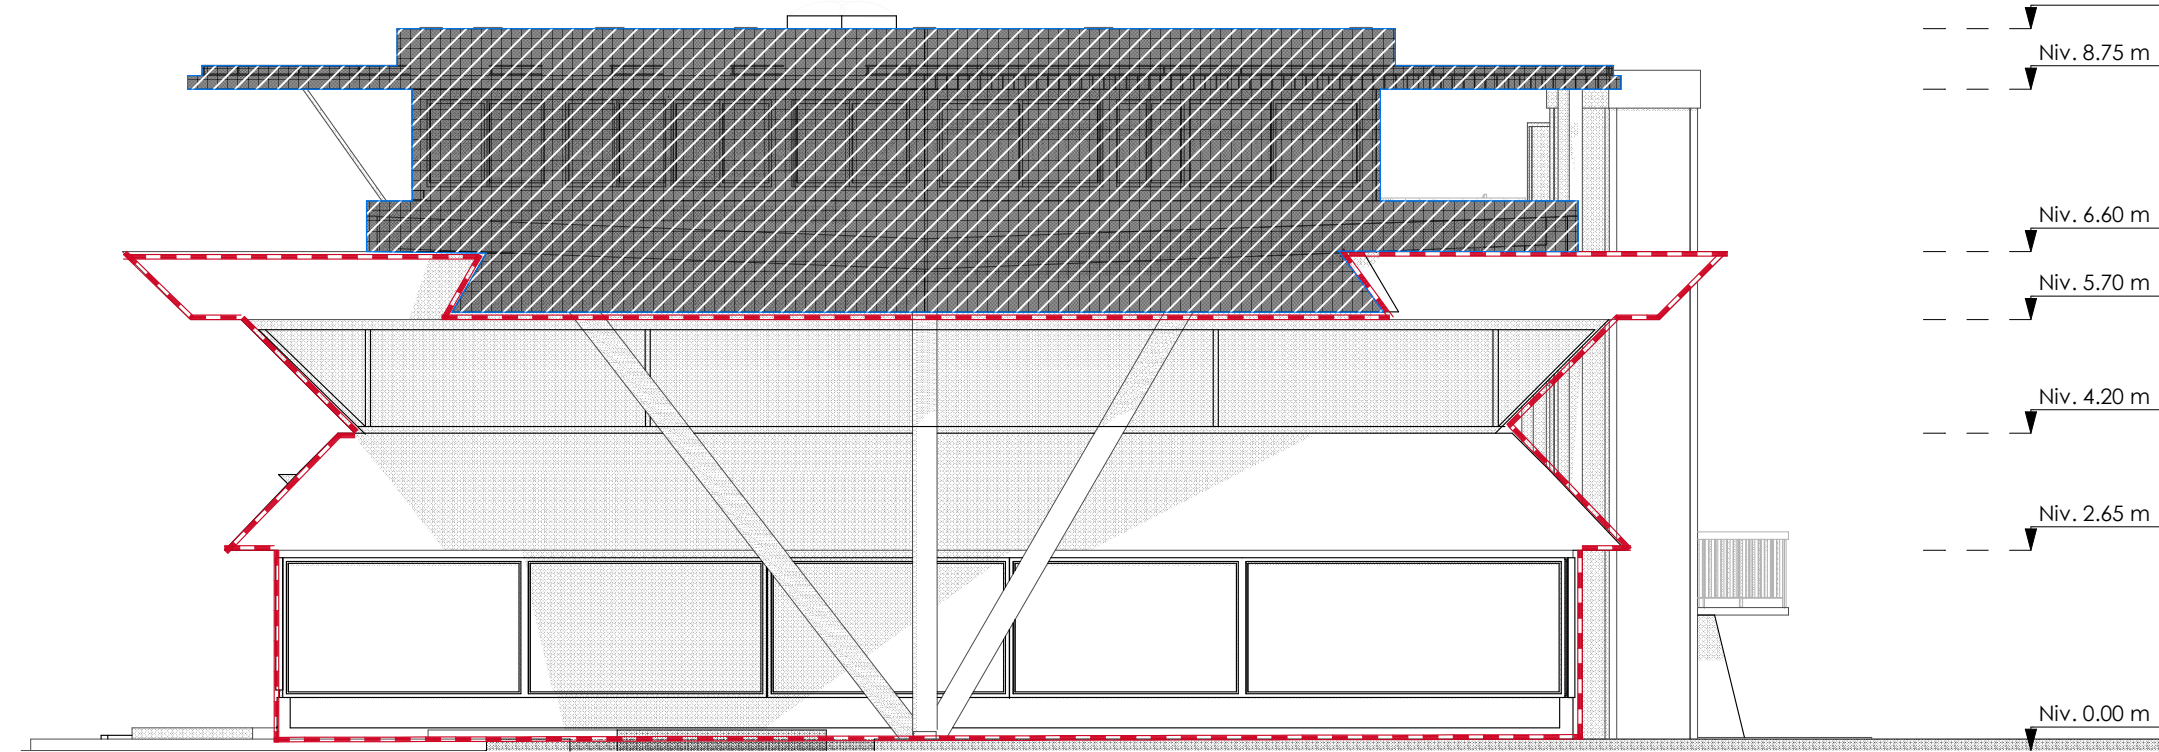

FACADE SUD-OUEST


Echelle : 1/100°

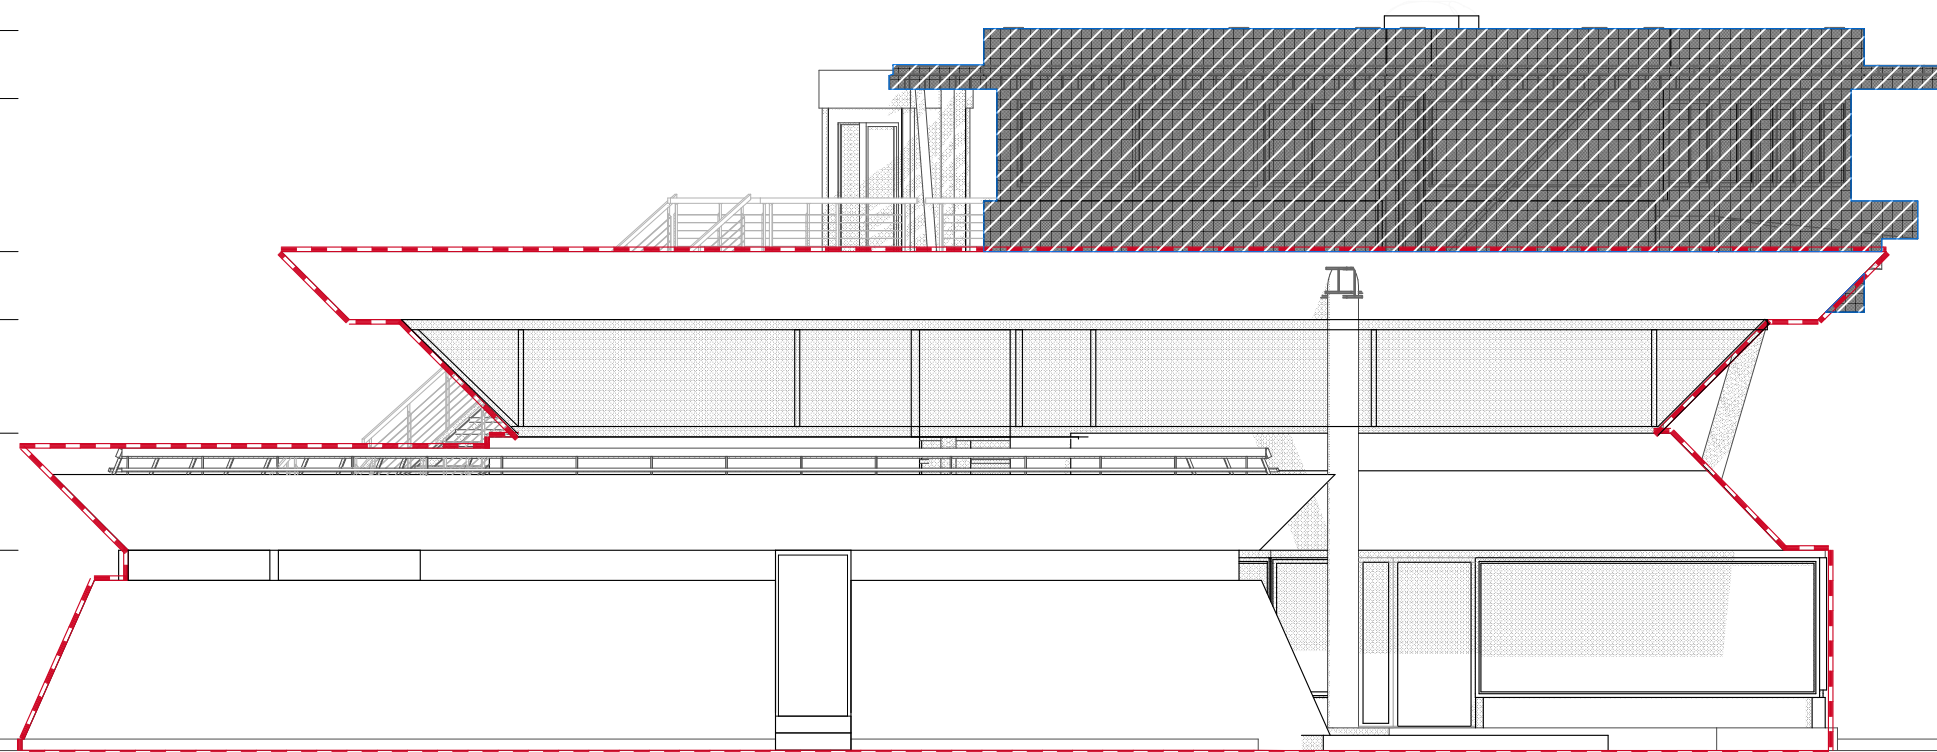

FACADE NORD-OUEST


Echelle : 1/100°

Détails

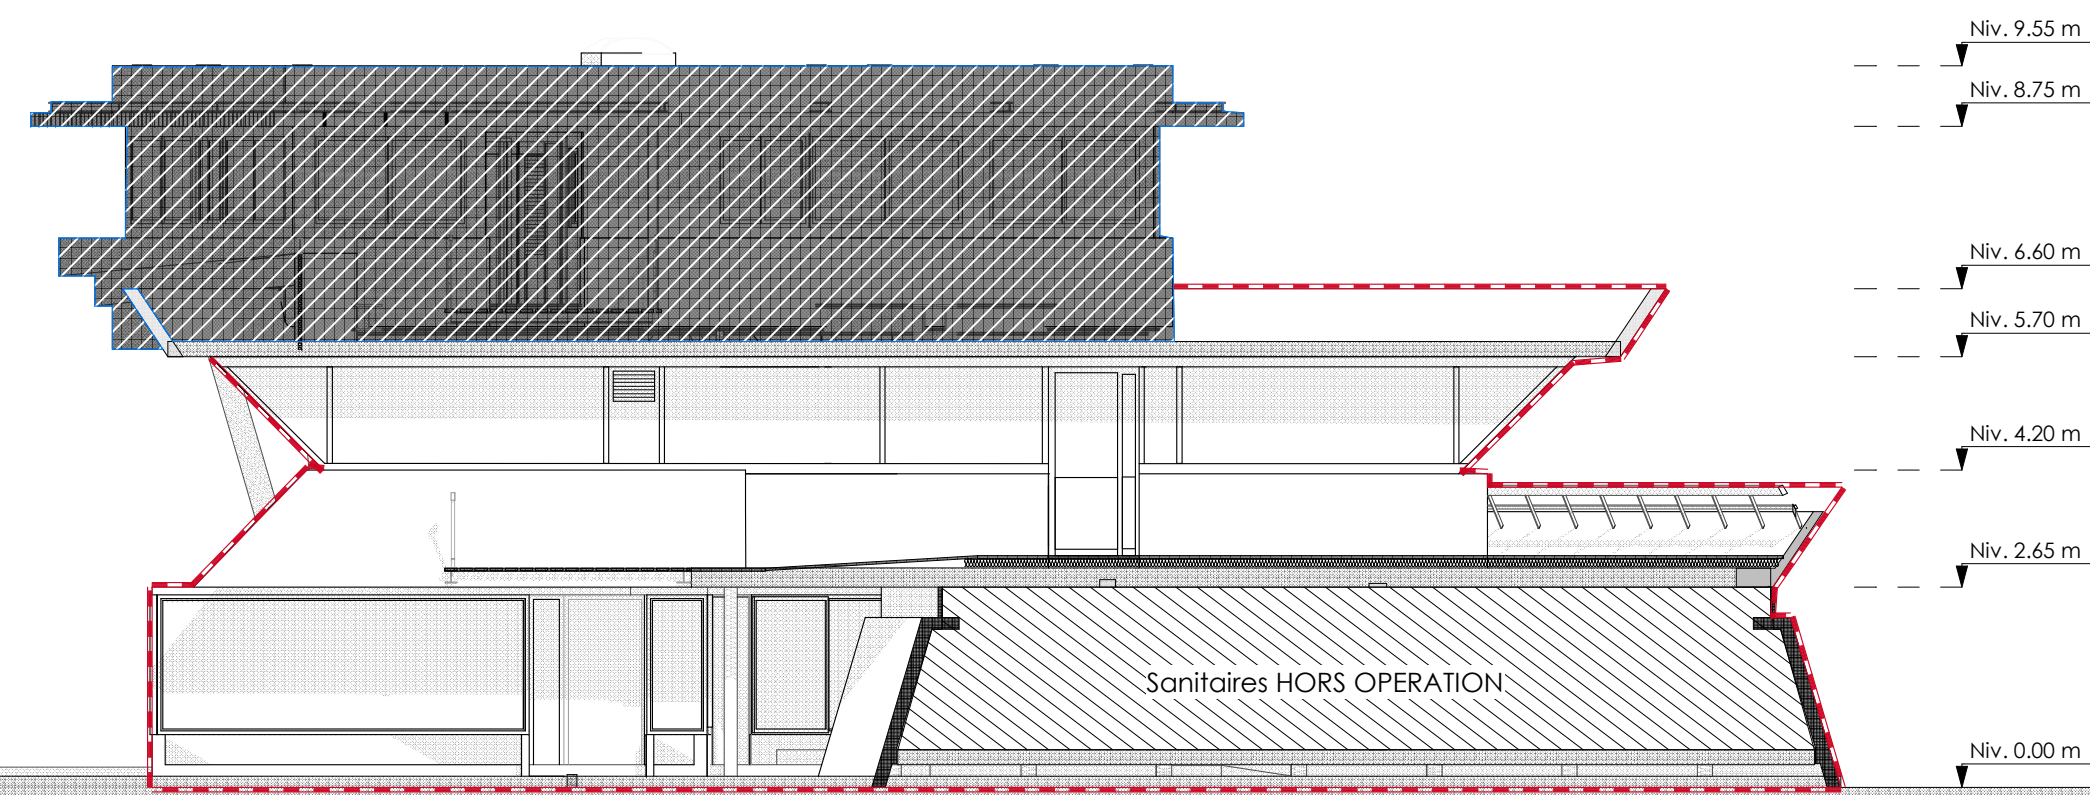

FACADE NORD-OUEST

Echelle : 1/100°

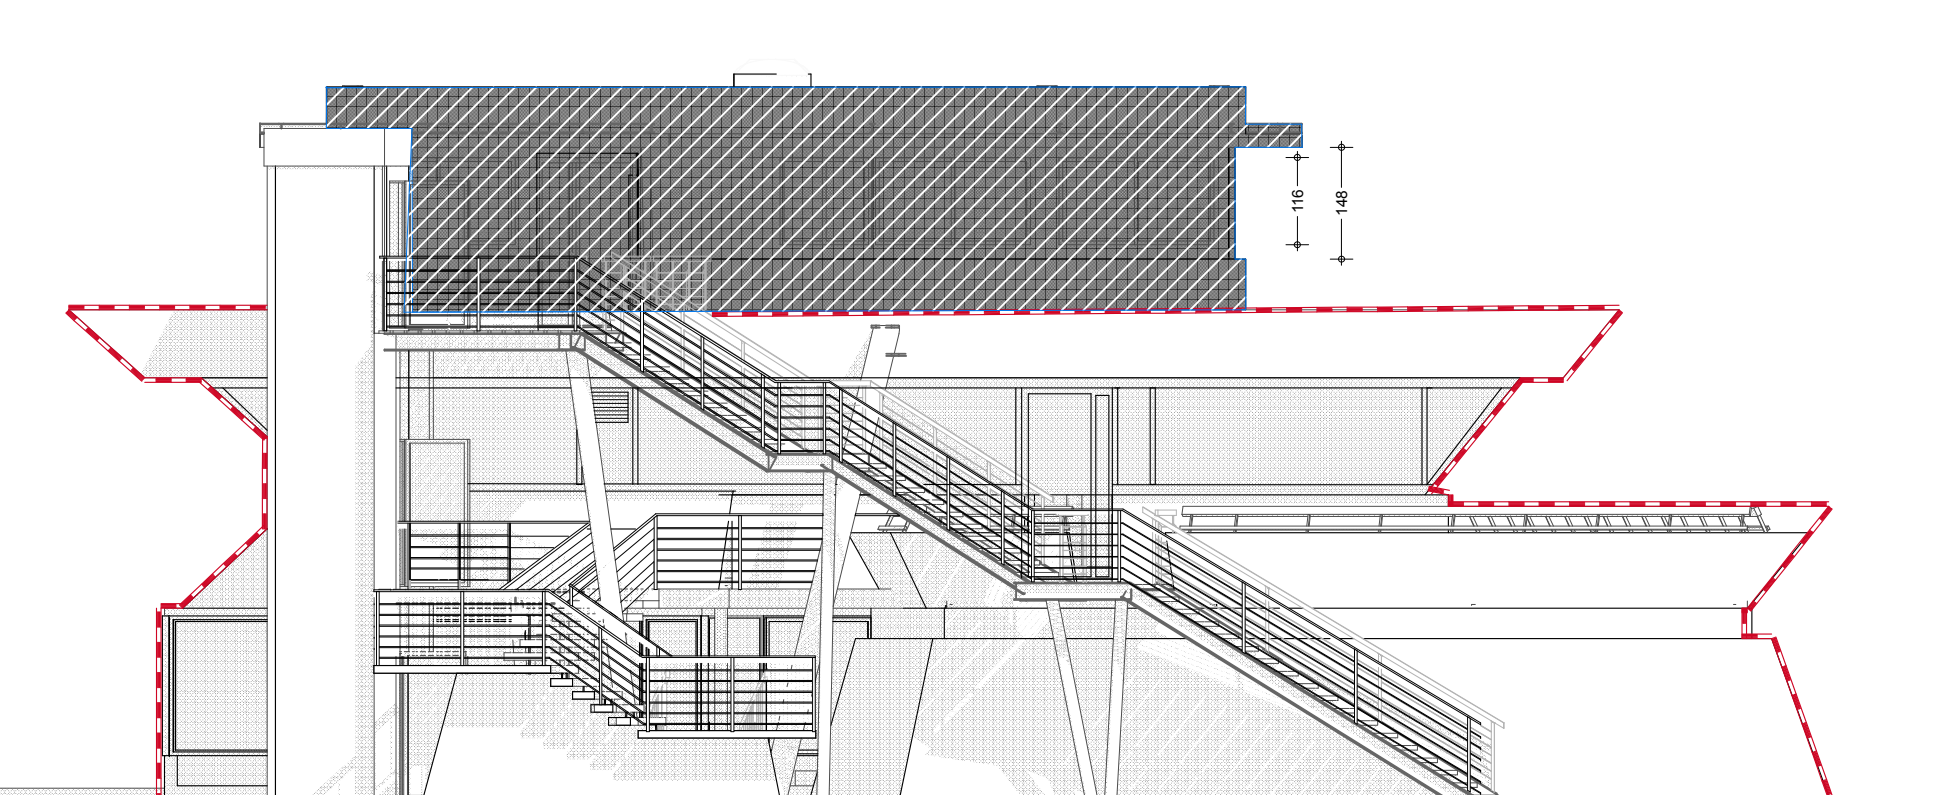

Palavas-les-Flots

PHASE : PRO Projet / DCE

REHABILITATION de la CAPITAINERIE du PORT
Port de plaisance
Marché MOE n°22POR26

Maître de l'ouvrage


Mairie de Palavas-les-Flots
16 Bd Maréchal Joffre, 34250 Palavas-les-Flots

Groupement de Maîtrise d'œuvre :

ARCHITECTE : Laurent Cascales
Bureau d'études électrique / BET ACI : Arnaud Combres

CTP Architectes

Ordre des Architectes N° S12588
15 rue MOULIERE - 34290 SERVIAN
Laurent Cascales 06 09 71 23 25

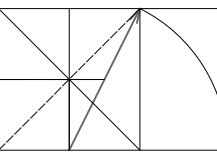

- FACADES 05
DATE : 24/11/2022 Echelle : 1/100°

REVISION : DATE :
Version de base 21/11/2022