



COUPE AA

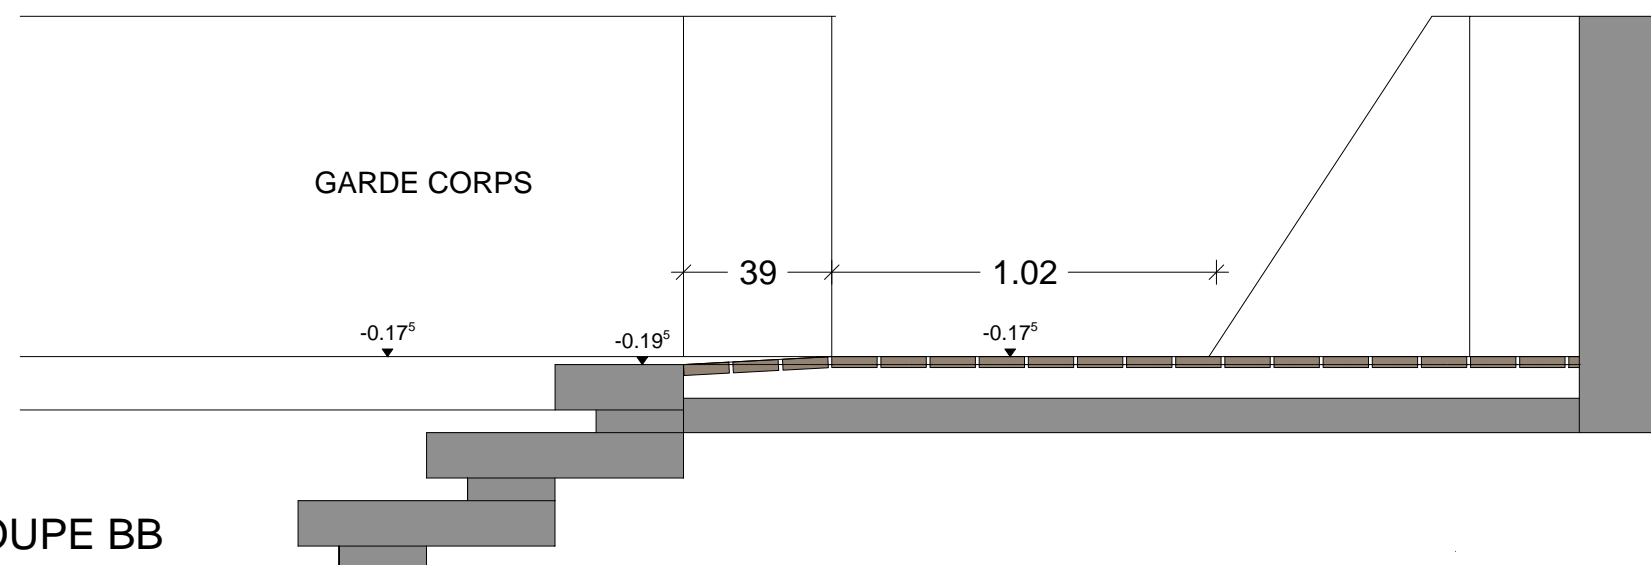

COUPE BB

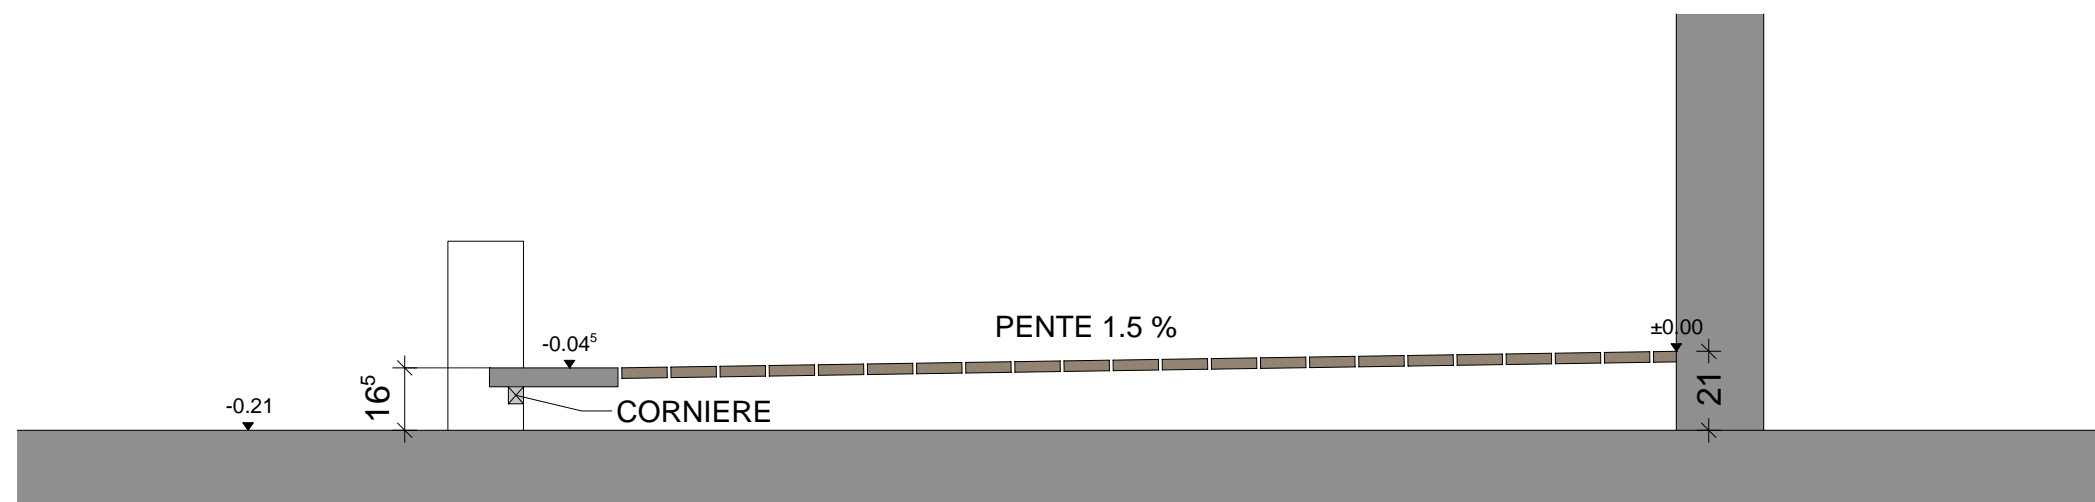

COUPE CC

FORMAT	INDICE	ECHELLE : 1/20 ème	ELEVATIONS
A3	1	DATE : 09/06/2023	REHABILITATION DE LA CAPITAINERIE - PORT DE PLAISANCE - 34250 PALAVAS LES FLOTS

TBM Constructions
 330 avenue de Montpellier
 34130 VALERGUES
 contact@tbm-constructions.fr

