




FACADE NORD
Vu de l'intérieur

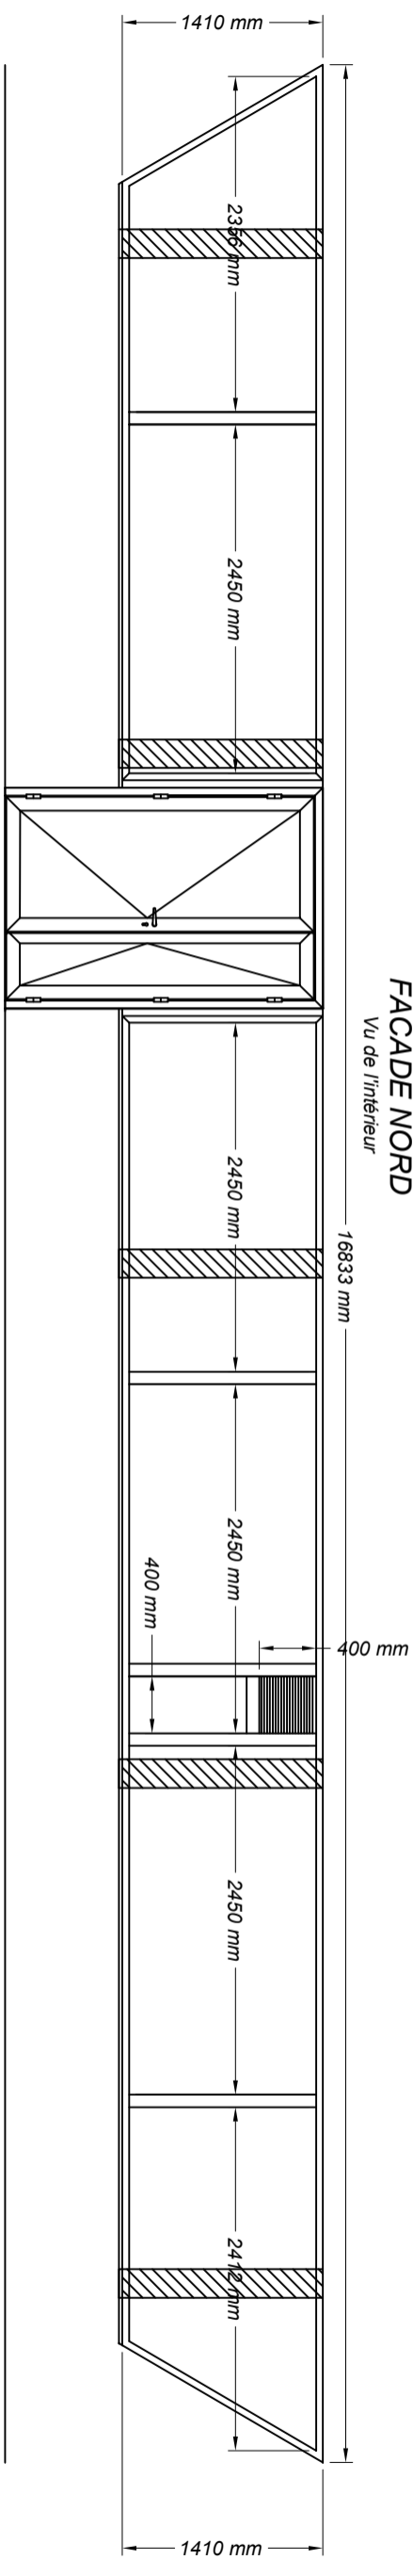

FACADE SUD OUEST
Vu de l'intérieur

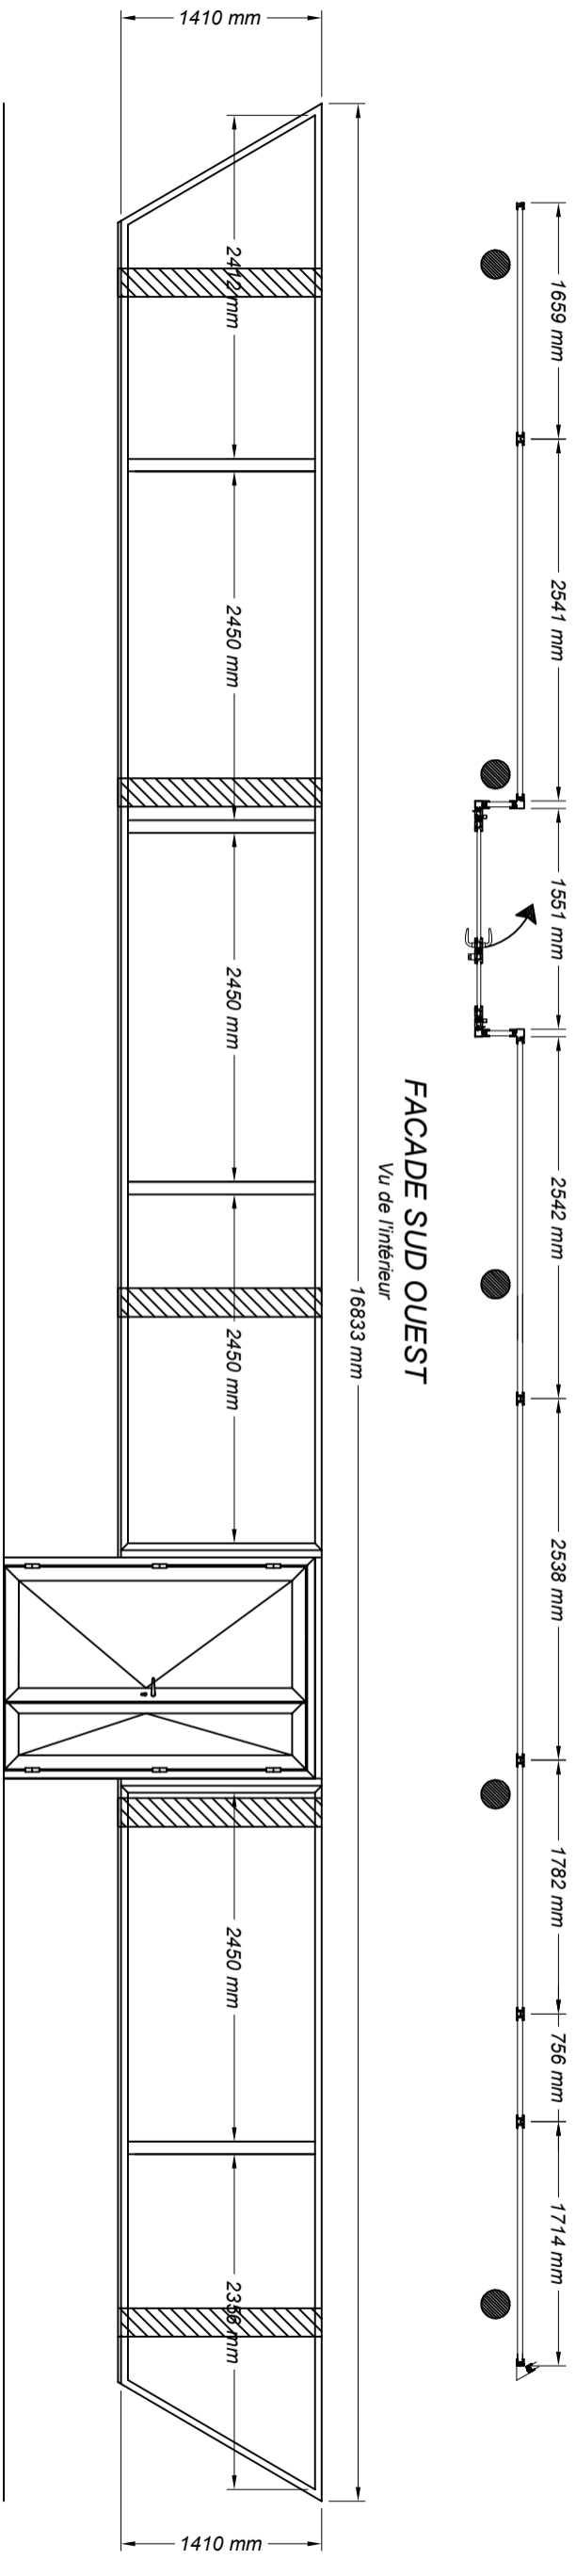

FACADE SUD EST
Vu de l'intérieur

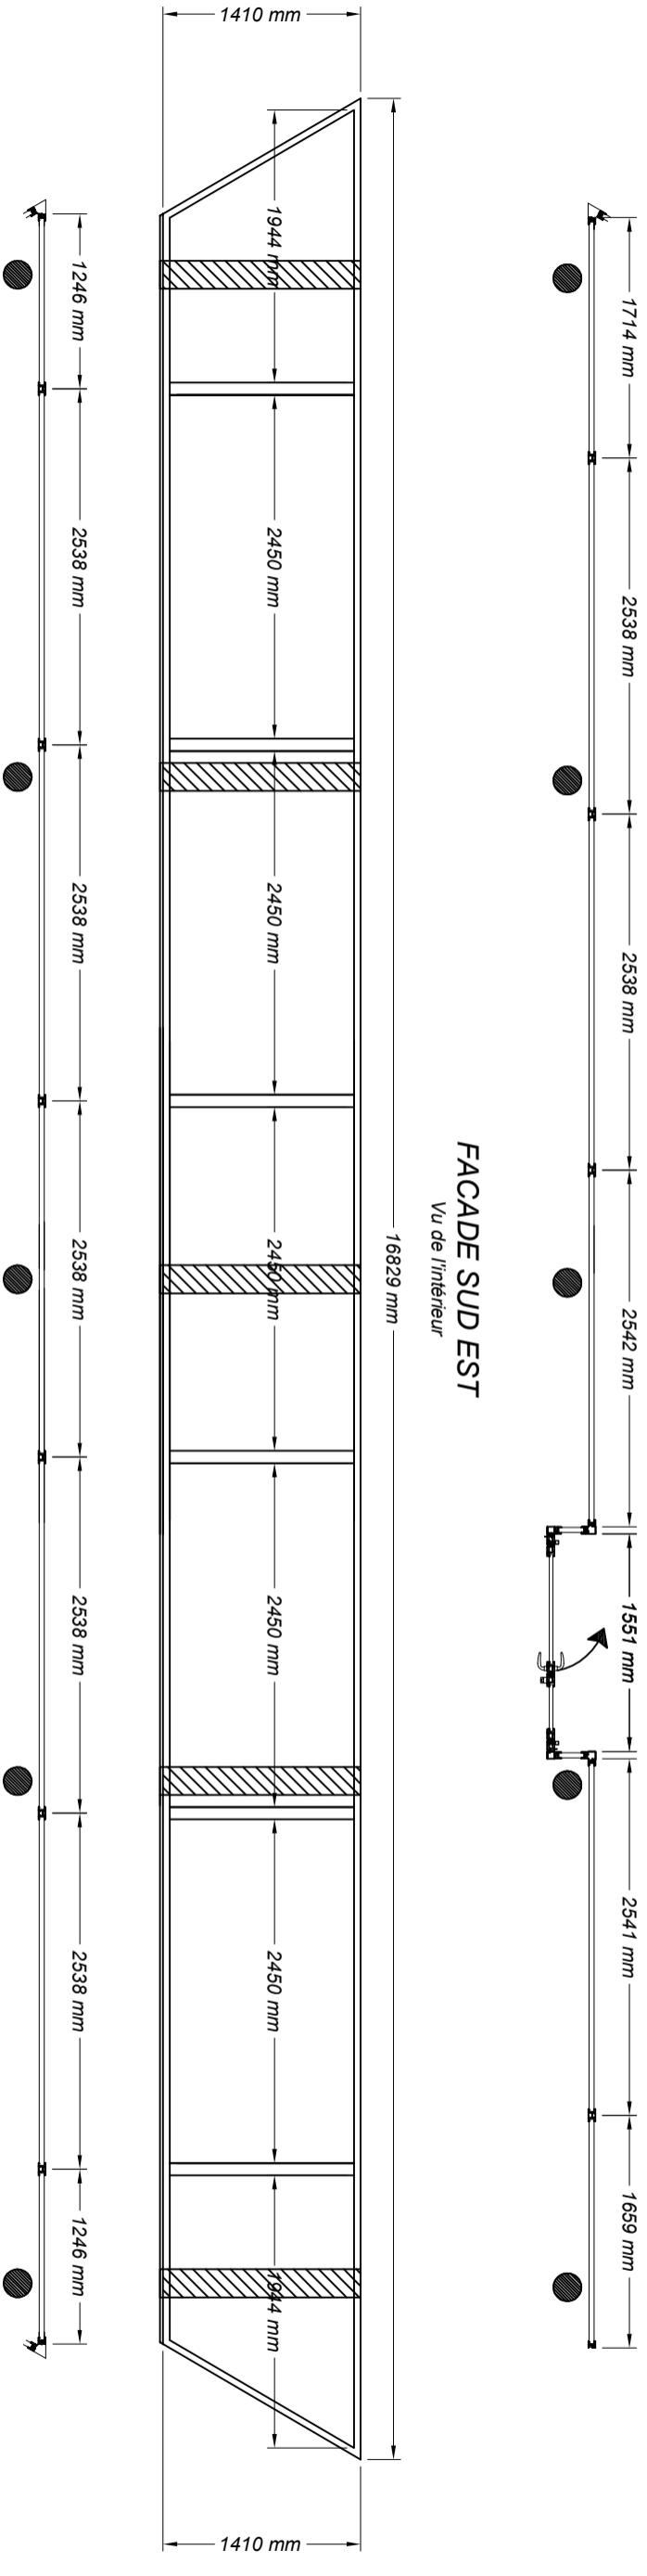

Plan N° 48 / 06

Date : 23 / 02 / 23

Ind. Etude

Modifié le :

Chantier : CAPITAINErie PORT DE PALAVAS

Ech. : 1 / 2 - 10

FRANCE ALUMINIUM

760 route d'Avignon - 84 450 - St Saturn les Avignon
Tel : 04-90-22-19-88 / e.mail : france.aluminium@wanadoo.fr

R + 1

Elevations Façades