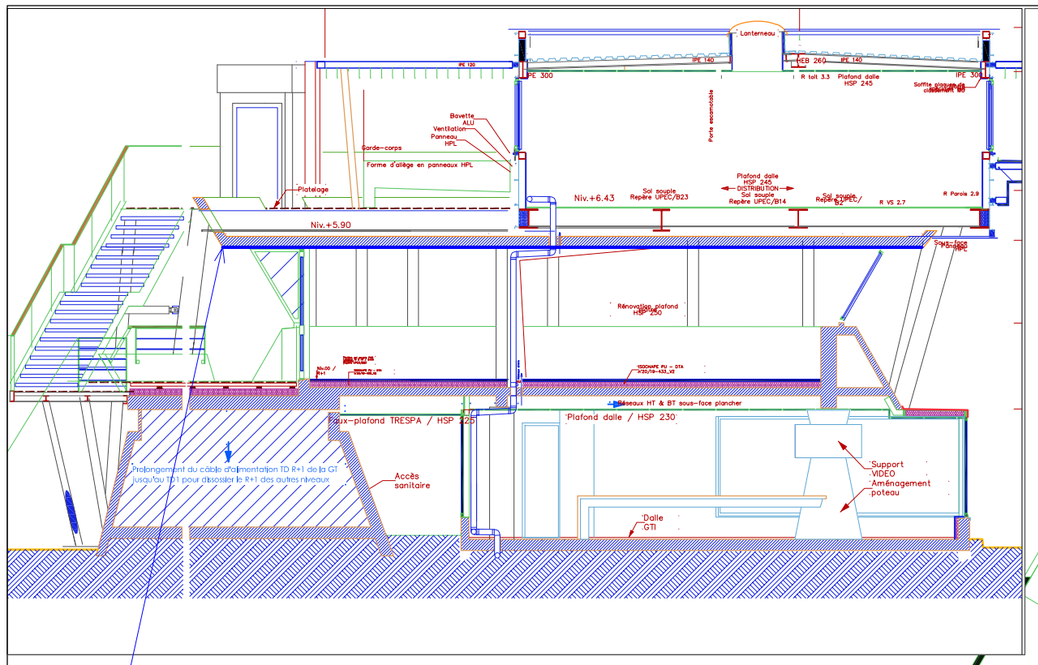

Ascenseur

PALIER R+1
Niv.+2.70

Platelage bois exotique classe
5.75 m²

BAES EXT
5G1,5
00S

Niv. +270

BEV 0.4 x 1.85 mi

Reconstruction partielle escalier

3,60 m²

Sol souple Repère UPEC/B17

Préparation
7.65 m²

Encoffrement accoustique Groupe VMC

EXTRACTION

Tripode inversé

WIFI

HSS 220

HSP 245
YATCH CLUB
69 m²

RENOVATION PLAFOND HSP 245

Sol souple Repère UPEC/B23

Niv. +285

BAES EXT
5G1.5
00S

PALIER R+1
Niv.+2.85

7.10 m2 PMR

PALIER
Niv.+2.70

+0.00

+0.15

vers TD1

TDiv. RDC

Carrotage P.Bas
Ø150 mm
T.Div / RDC

LOCAL

GT descente EP

ECL EXT
3G1,5
00

CF

CF

Escalier

BAES EXT
5G1.5
00S

65 m²

TERRASSE R+1
58,00 m²

Niv. +270

Garde-corps réhausse 15 cm

Indice	Désignation	Date	Dessiné par:	Verifié par:
0	Edition originale	13/01/2023	[illegible]	P.L
1	Modifications LT,Postes de travail,PC menage	15/05/2023	[illegible]	P.L
2	Modifications éclairages, A.U entrée, baie info	31/05/2023	[illegible]	P.L
3				
4				
5				
6				
7				

Capitainerie
16 Boulevard Maréchal Joffre
34250 PALAVAS-LES-FLOTS

CFO/Cfa Implantation des equipements et alimentations

R+1

CFO/Cfa

Folio A2: 4 / 5

Echelle: 1 : 50