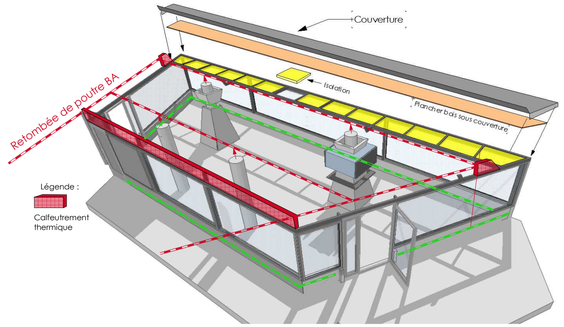

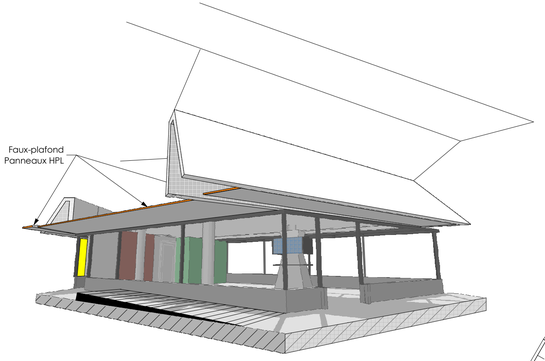

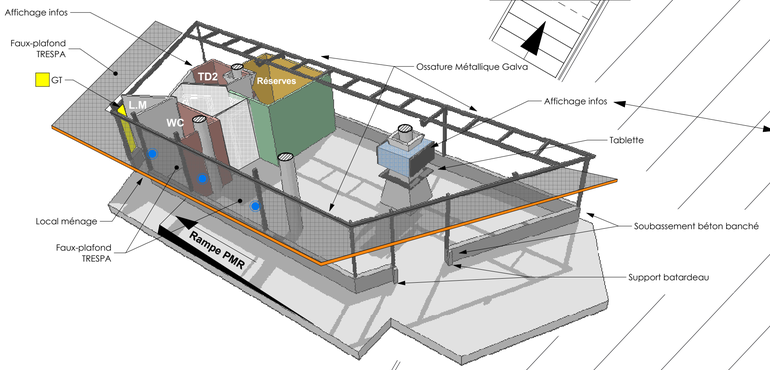

Poteau existant

Ech. 1/50° 2 cm par mètre PLAN Rez-de-Chaussée

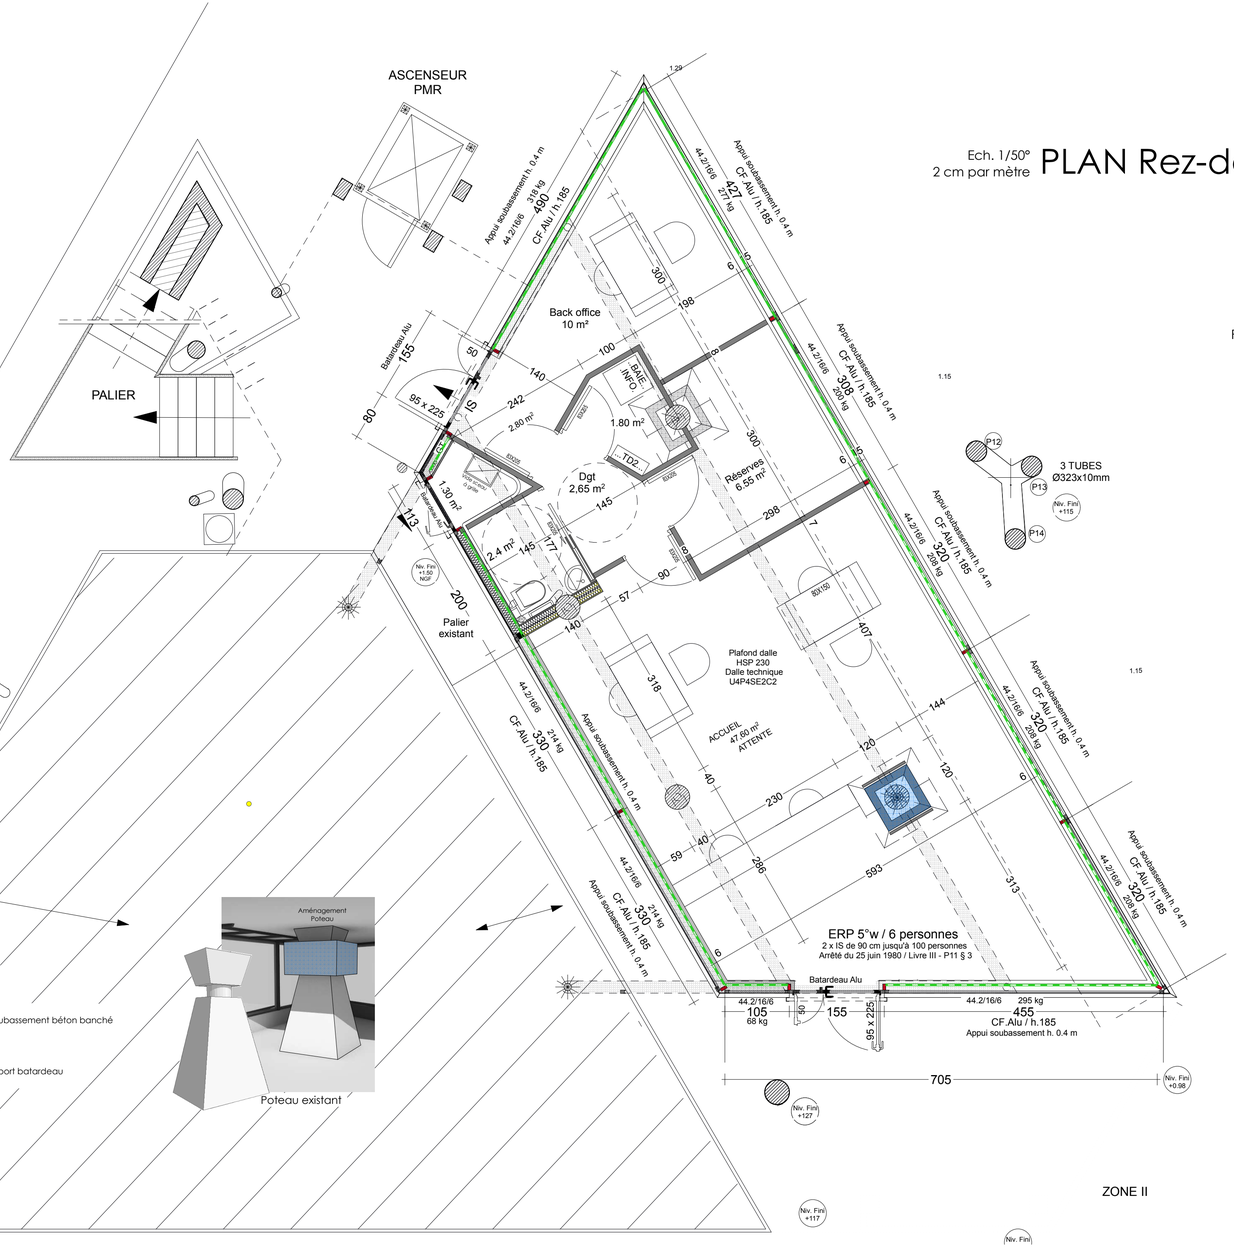

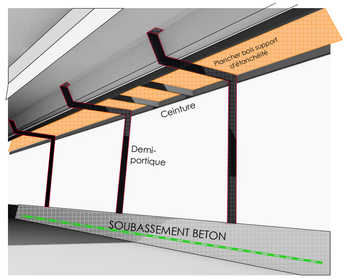

Plancher extérieur support d'étanchéité

Palavas-les-Flots

PHASE :	PRO	Projet / DCE

REHABILITATION de la CAPITAINERIE du PORT
Port de plaisance
Marché MOE n°22POR26

Maître de l'ouvrage
Mairie de *Palavas-les-Flots*
16 Bd Maréchal Joffre, 34250 Palavas-les-Flots

Groupement de Maîtrise d'œuvre :

ARCHITECTE :	Laurent Cascales
Bureau d'études électrique / BET ACI :	Arnaud Combres

CTP Architectes
Ordre des Architectes N° S12588
15 rue MOLIERE , 34290 SERVIAN
Laurent Cascales 06 09 71 23 25

- RDC / Accueil	02
DATE : 12/01/2023	**Echelle :** 1/50°

LEGENDE :
Art. 1.5.1 à 1.5.3 : CCTP et DPGF Lot 01
Mur de soubassement BA (+ rejingot) / RDC

REVISION :	DATE :
Version de base	21/11/2022
Repérage mur de soubassement Art. 1.5.3 CCTP Lot 01	12/01/2023