




# VUE AERIENNE

Image de drone avant sinistre


4 Place de l'Hôtel de ville, 34590 MARSILLARGES

Légende :

-  Explosion Rez-de-chaussée
-  Menuiseries détruites
-  Désordre en toiture
-  Point dur bâti
-  Angle Nord-Est
-  Infiltrations en toiture
-  Conduit de fumée mitoyen

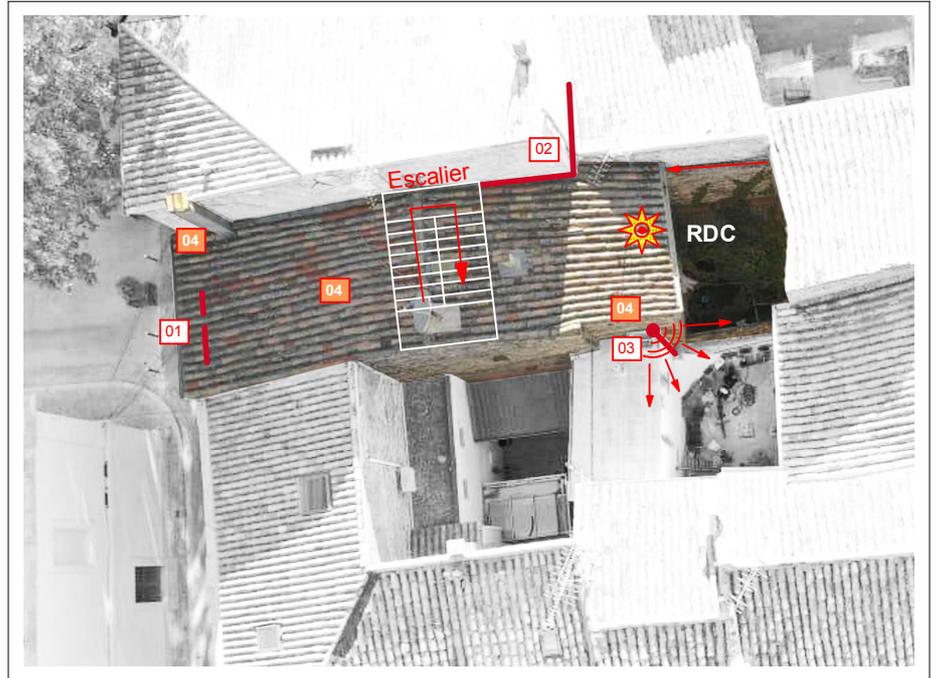


## Coupe de Principe

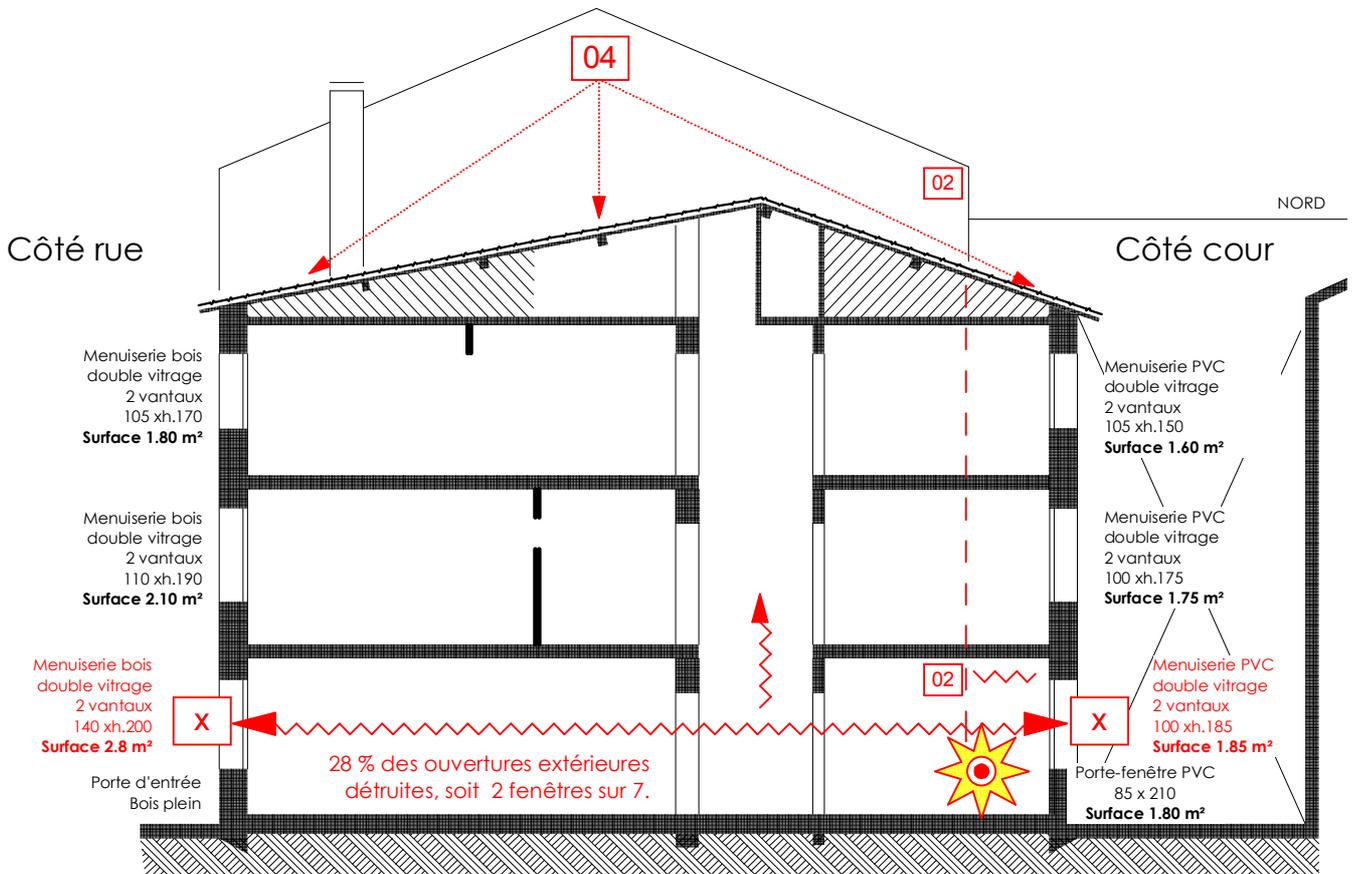

Demandeurs : Mr Saint GUILHEM et Mme QUILICHINI  
 Adresse : NC  
 Adresse Sinistre : 4 pl. Hôtel de ville, 34590 MARSILLARGUES  
 Surface de plancher : NC / m<sup>2</sup>  
 Surface Foncière : NC / m<sup>2</sup>  
 Cadastre : NC

**RG 22-31130**

Format d'impression - A4  
**2268-11c**  
 PLU :

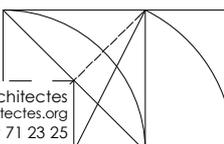

CERTIFICAT		<b>Rapport d'EXPERTISE</b>	
<b>COUPE</b>		<b>01</b>	
DATE : 26/04/2024		Echelle : 1:1,92, 1:133,33	

Légende :


-  Explosion Rez-de-chaussée
-  Menuiseries détruites
-  Point dur bâti
-  Angle NORD-EST
-  Infiltrations toiture
-  Conduit de fumée mitoyen R+2



# Plans Niveaux


ech: 1cm/mètre

## Rez-de-Chaussée

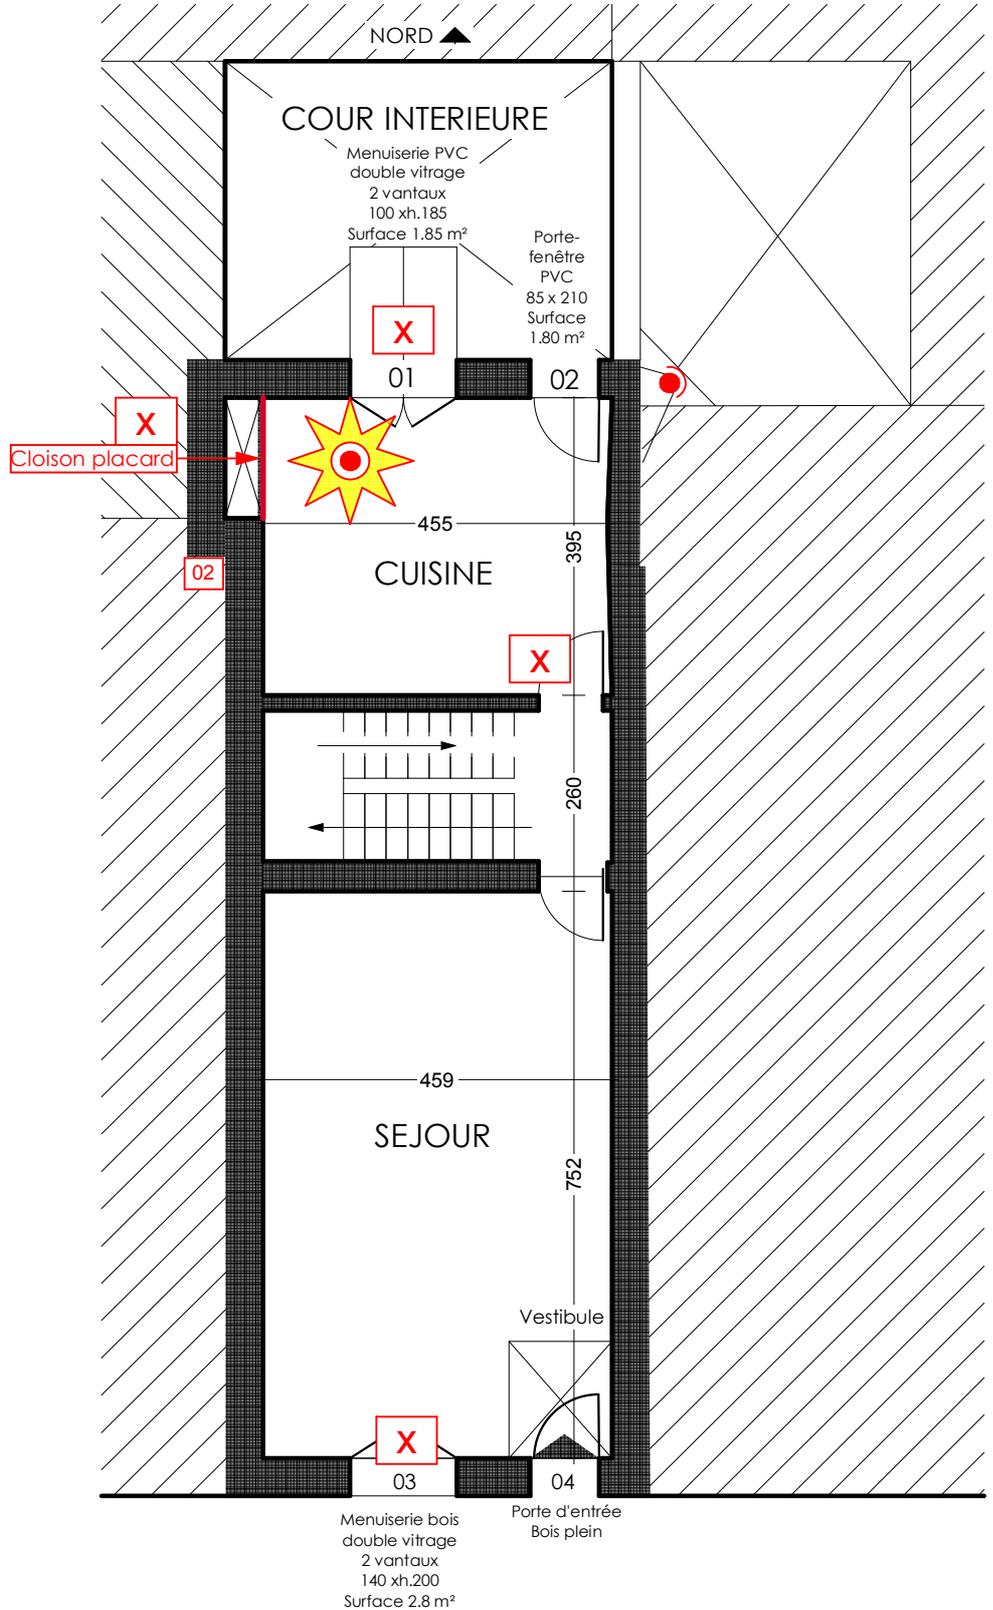

Demandeurs : Mr Saint GUILHEM et Mme QUILICHINI  
 Adresse : NC  
 Adresse Sinistre : 4 pl. Hôtel de ville, 34590 MARSILLARGUES  
 Surface de plancher : NC / m<sup>2</sup>  
 Surface Foncière : NC / m<sup>2</sup>  
 Cadastre : NC

RG 22-31130  
 Format d'impression - A4  
 2268-11c  
 PLU :

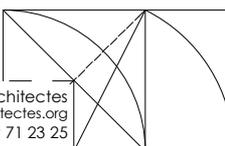

CERTIFICAT		Rapport d'EXPERTISE	
Plan RDC		02	
DATE : 26/04/2024	Echelle : 1:100		

Légende :


-  Explosion Rez-de-chaussée
-  Menuiseries détruites
-  Point dur bâti
-  Angle NORD-EST
-  Infiltrations toiture
-  Conduit de fumée mitoyen R+2



# Plans Niveaux


ech: 1cm/mètre

## Etage R+1

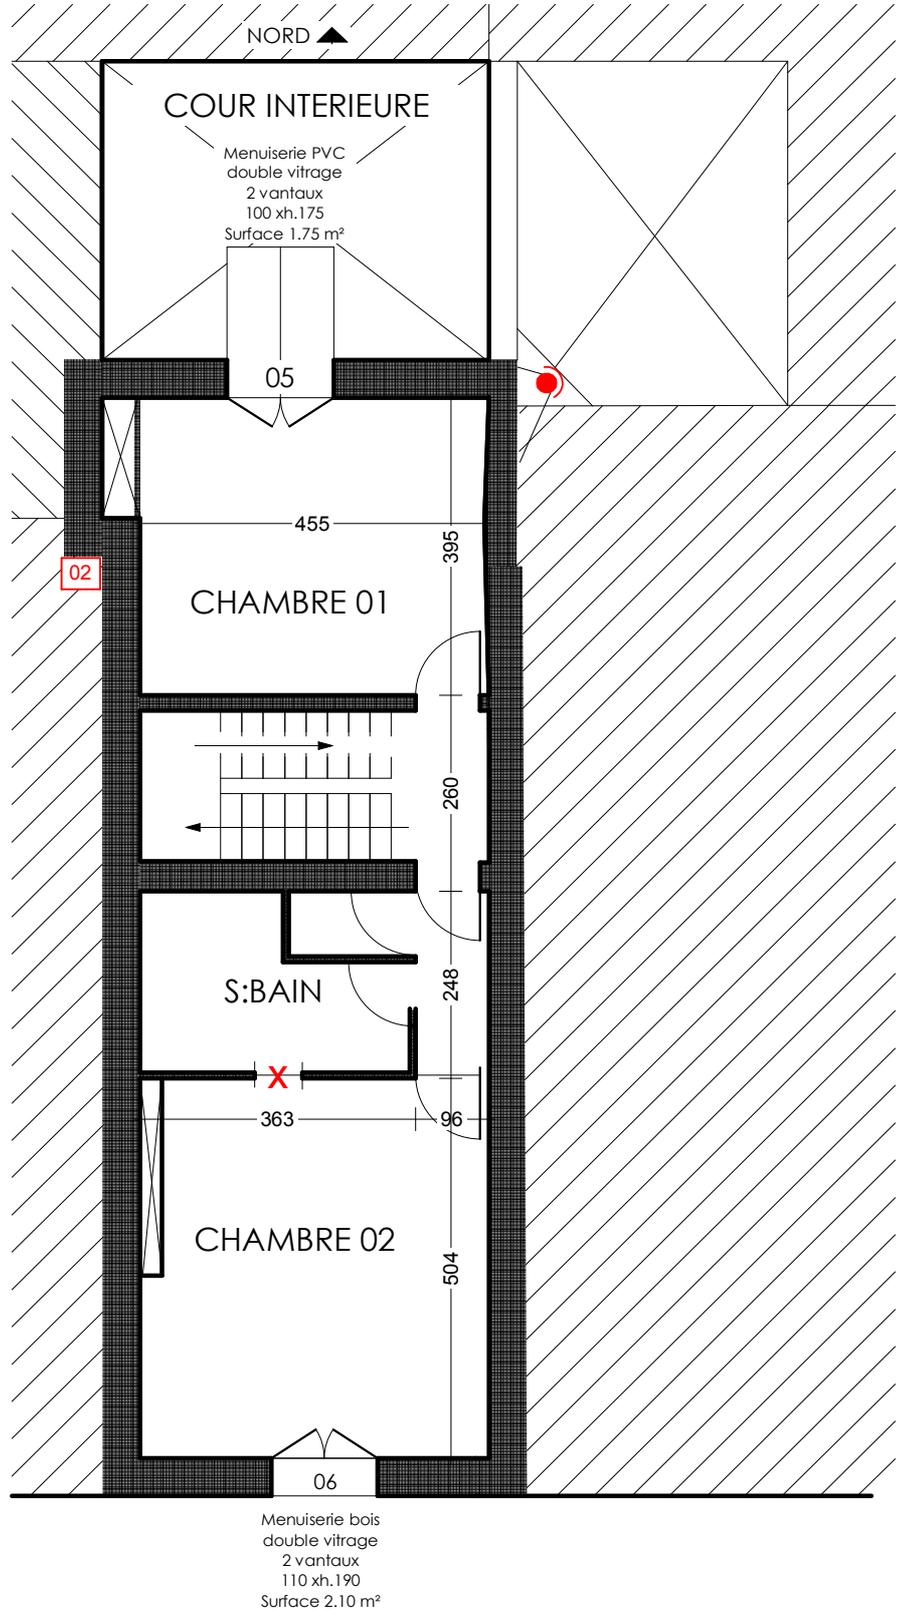

Demandeurs : Mr Saint GUILHEM et Mme QUILICHINI  
Adresse : NC  
Adresse Sinistre : 4 pl. Hôtel de ville, 34590 MARSILLARGUES  
Surface de plancher : NC / m<sup>2</sup>  
Surface Foncière : NC / m<sup>2</sup>  
Cadastre : NC

RG 22-31130  
Format d'impression - A4  
2268-11c  
PLU :

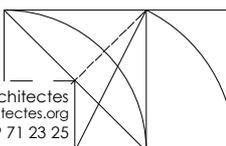

CERTIFICAT		Rapport d'EXPERTISE	
Niv. R+1		03	
DATE : 26/04/2024	Echelle : 1:100		

Légende :


-  Explosion Rez-de-chaussée
- x Menuiseries détruites
- 02 Point dur bâti
- 03 Angle NORD-EST
- 04 Infiltrations toiture
-  Conduit de fumée mitoyen R+2



# Plans Niveaux


ech: 1cm/mètre

## Etage R+2

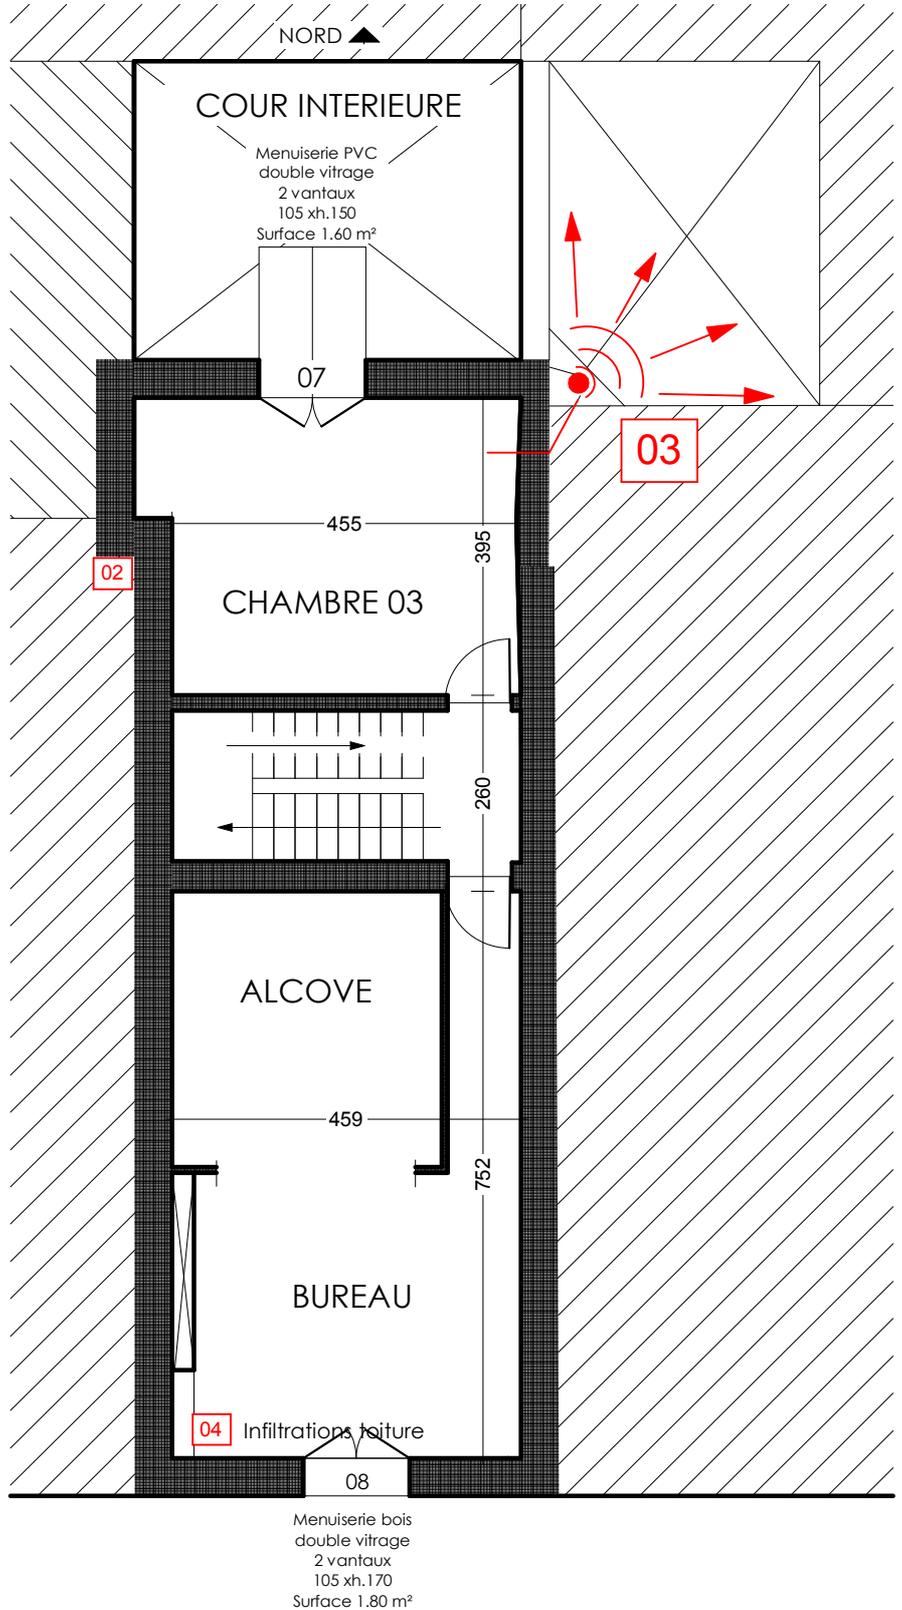

Demandeurs : Mr Saint GUILHEM et Mme QUILICHINI  
Adresse : NC  
Adresse Sinistre : 4 pl. Hôtel de ville, 34590 MARSILLARGUES  
Surface de plancher : NC / m<sup>2</sup>  
Surface Foncière : NC / m<sup>2</sup>  
Cadastre : NC

**RG 22-31130**  
Format d'impression - A4  
**2268-11c**  
PLU :

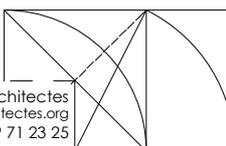

CTP Architectes  
cascoles@architectes.org  
Tel : 06 09 71 23 25

CERTIFICAT		<b>Rapport d'EXPERTISE</b>	
Niv. R+2		04	
DATE : 26/04/2024	Echelle : 1:100		

Légende :


-  Explosion Rez-de-chaussée
-  Menuiseries détruites
-  Point dur bâti
-  Angle NORD-EST
-  Infiltrations toiture
-  Conduit de fumée mitoyen R+2



# Plans Niveaux


ech: 1cm/mètre

## Etage Combles

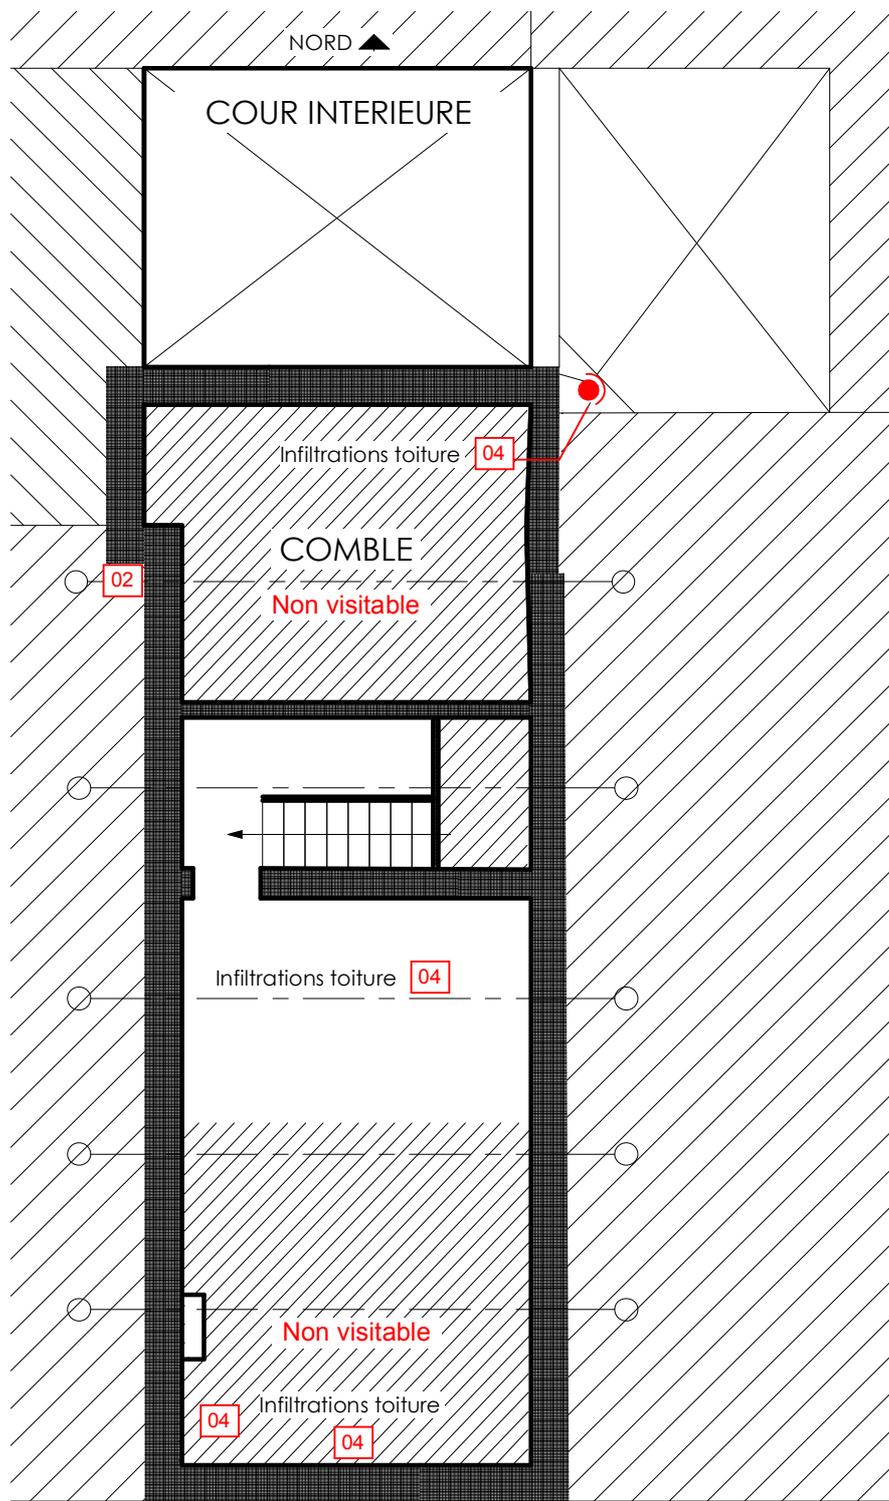

Demandeurs : Mr Saint GUILHEM et Mme QUILICHINI  
Adresse : NC  
Adresse Sinistre : 4 pl. Hôtel de ville, 34590 MARSILLARGUES  
Surface de plancher : NC / m<sup>2</sup>  
Surface Foncière : NC / m<sup>2</sup>  
Cadastre : NC

RG 22-31130  
Format d'impression - A4  
2268-11c  
PLU :

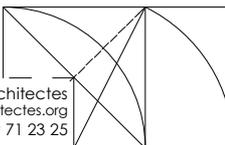

CTP Architectes  
cascoles@architectes.org  
Tel : 06 09 71 23 25

CERTIFICAT		Rapport d'EXPERTISE	
Niv. combles		05	
DATE : 26/04/2024	Echelle : 1:100		