

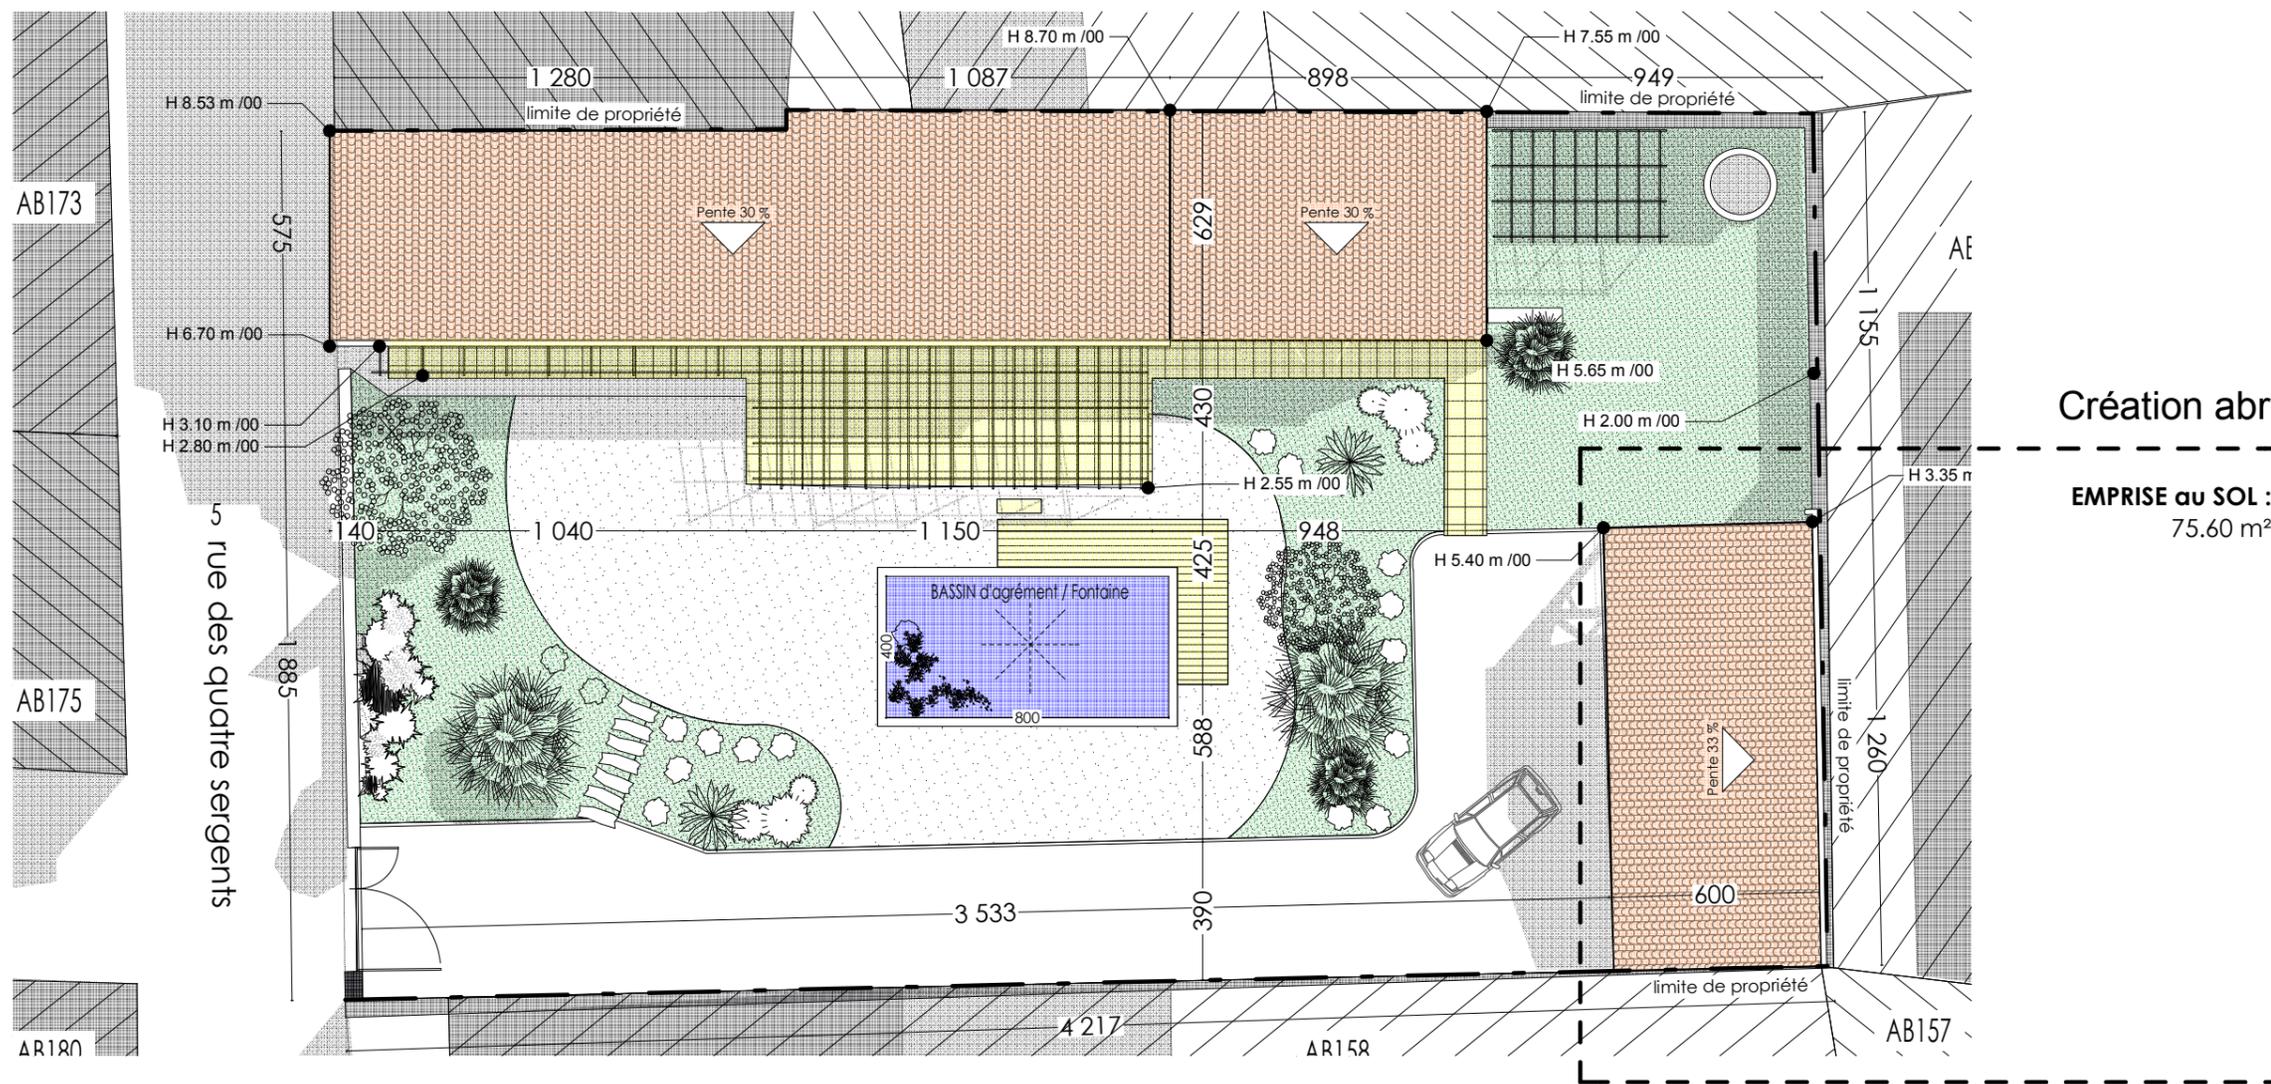


Image satellite



# PLAN MASSE

Ech. 1/200 °



Règle à échelle à découper

Maître de l'ouvrage : Mme, M. FREJAVILLE  
 Adresse : 4 rue du Muscat, 34290 BASSAN  
 Adresse projet : 5 rue des 4 Sergents, 34290 SERVIAN  
 Surface de plancher : ± 220 m<sup>2</sup>  
 Surface Foncière : ± 1020 m<sup>2</sup>  
 Cadastre : AE160

Projet FREJAVILLE  
 Format d'impression - A3  
 2404-04  
 PLU : Ua



Permis de Construire		Dossier PC	
PC2 - PLAN MASSE		02	
DATE : 05/11/2024	Echelle : 1:1,10, 1:3,31, 1:200		