


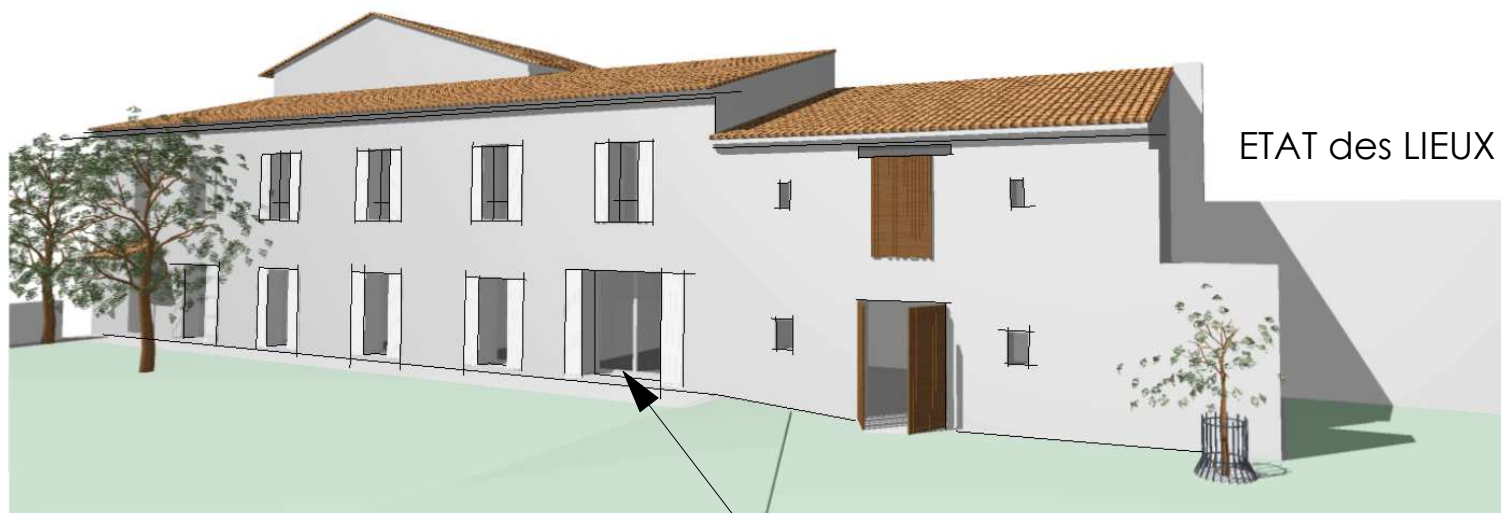


ETAT des LIEUX - PC9

Modification ouverture

FACADE SUD-EST

Ech. 1/125 °

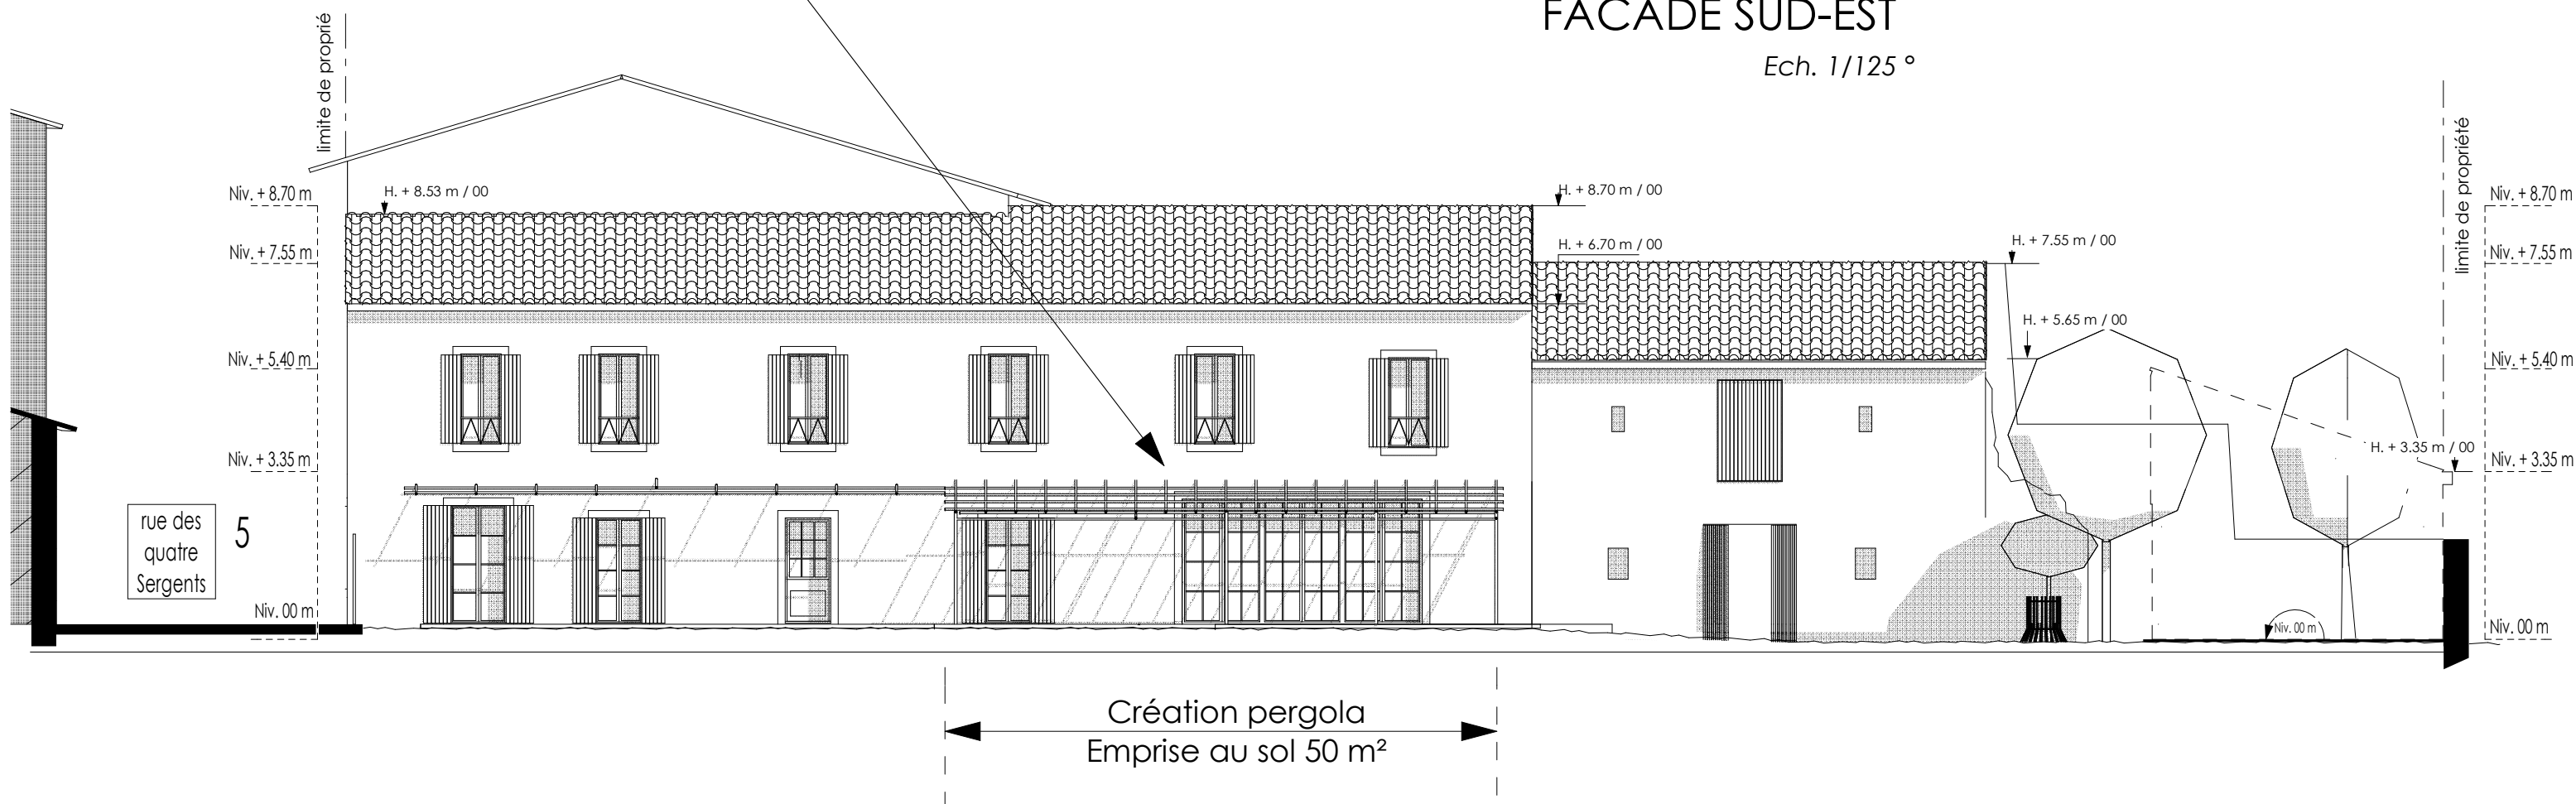Règle à échelle
à découper

Maître de l'ouvrage : Mme. M. FREJAVILLE
Adresse : 4 rue du Muscat, 34290 BASSAN
Adresse projet : 5 rue des 4 Sergents, 34290 SERVIAN
Surface de plancher : ± 220 m²
Surface Foncière : ± 1020 m²
Cadastre : AE160

Projet FREJAVILLE

Format d'impression - A3
2404-04
PLU : Ua
CTP Architectes
cascales@architectes.org
Tel : 06 09 71 23 25



Dossier PC	
Permis de Construire	
PC5.1 - FACADE SUD-EST	05
DATE : 05/11/2024	Echelle : 1:125, 1:180, 1:186