


ETAT des LIEUX - PC9 Ech. 1/200°

FACADE SUD-OUEST

Ech. 1/100°

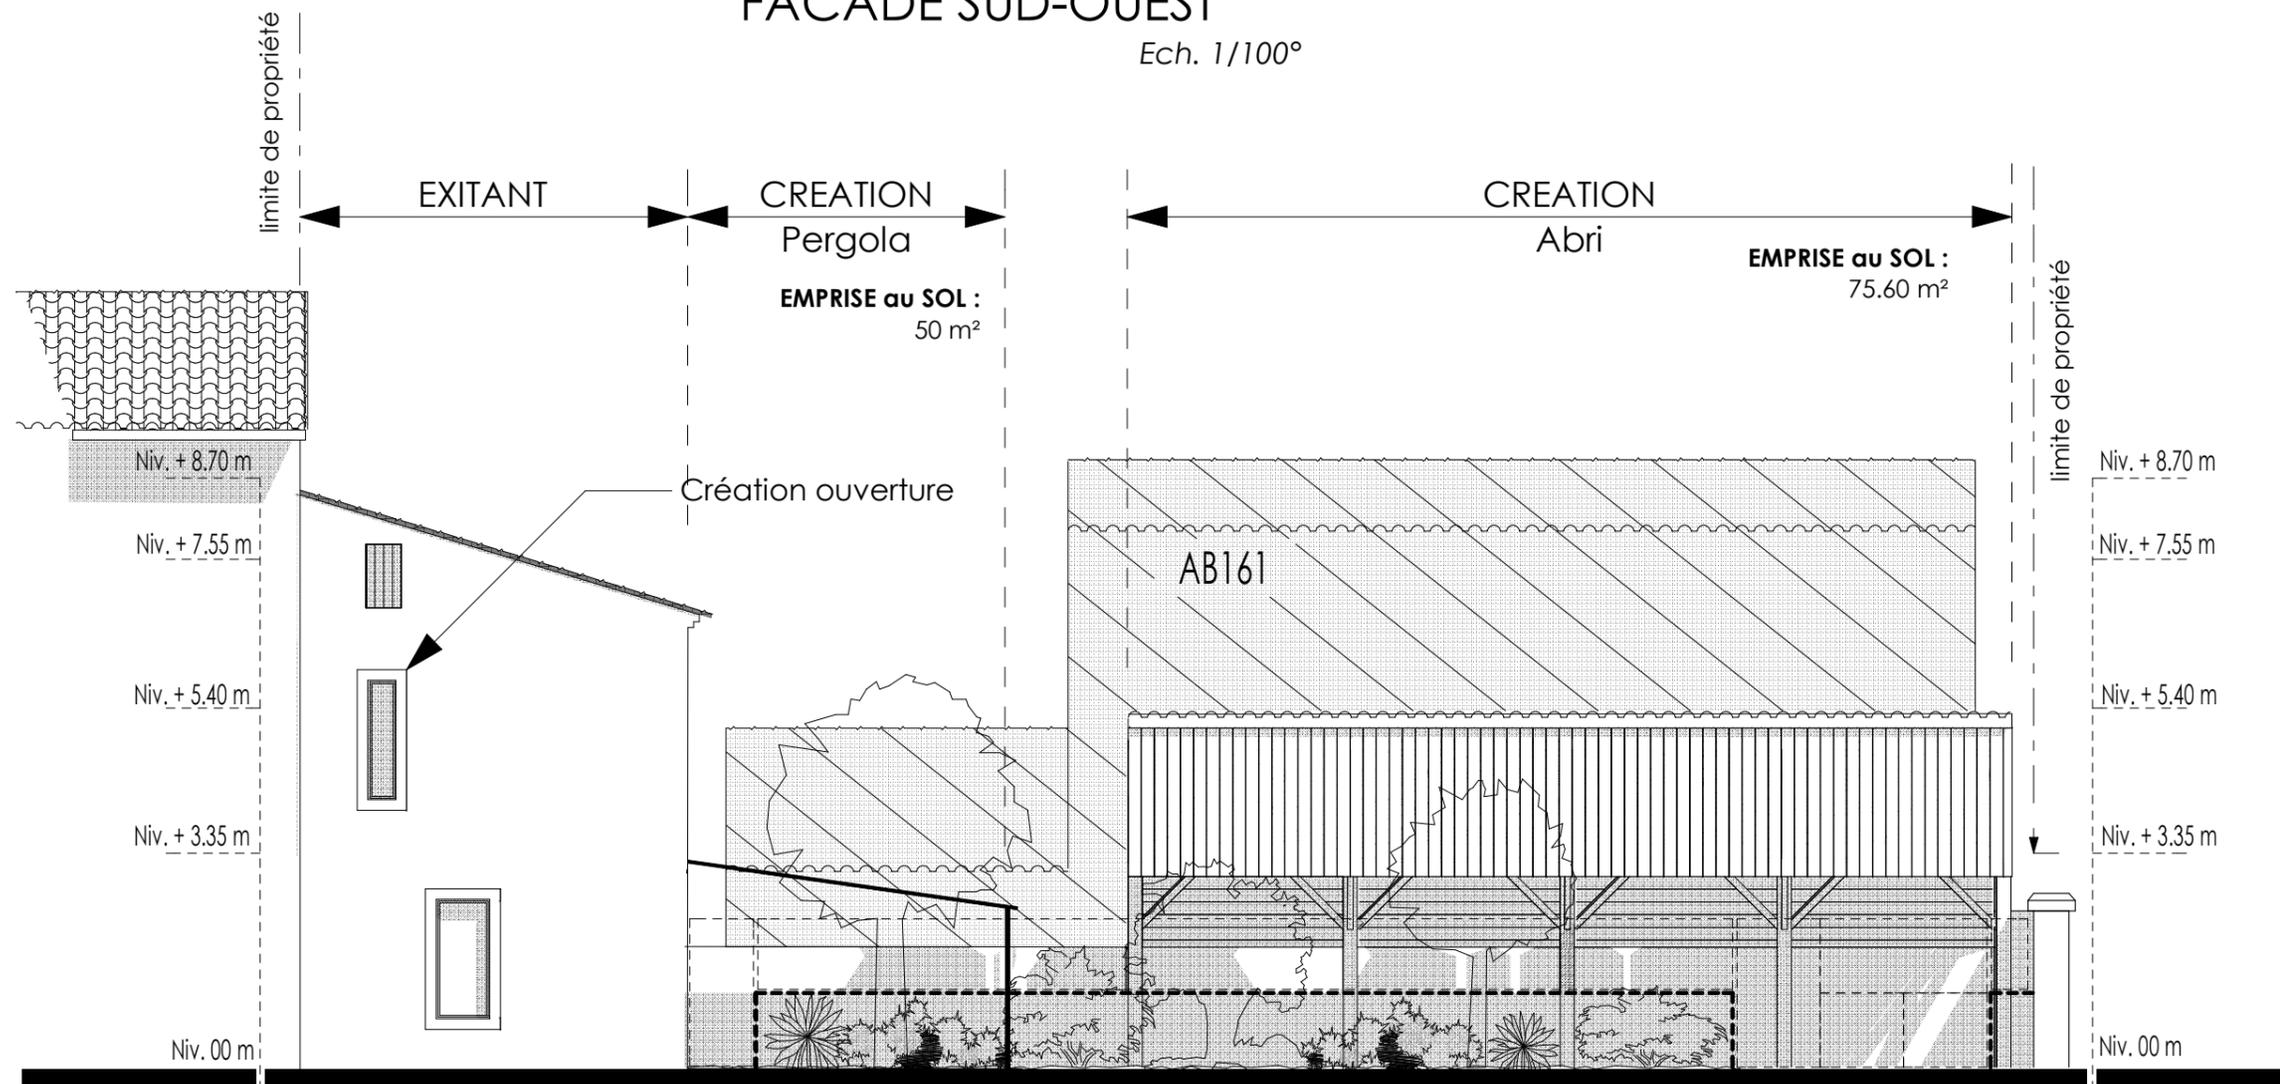

5 Rue des quatre Sergents



Règle à échelle à découper

Maître de l'ouvrage : Mme. M. FREJAVILLE
 Adresse : 4 rue du Muscat, 34290 BASSAN
 Adresse projet : 5 rue des 4 Sergents, 34290 SERVIAN
 Surface de plancher : ± 220 m²
 Surface Foncière : ± 1020 m²
 Cadastre : AE160

Projet FREJAVILLE
 Format d'impression - A3
 2404-04
 PLU : Ua
 CTP Architectes
 cascales@architectes.org
 Tel : 06 09 71 23 25



Permis de Construire		Dossier PC	
PC5.2 - FACADE SUD-OUEST		11	
DATE : 05/11/2024	Echelle : 1:100, 1:200		