


# PLAN TOITURE

Ech. 1/125°

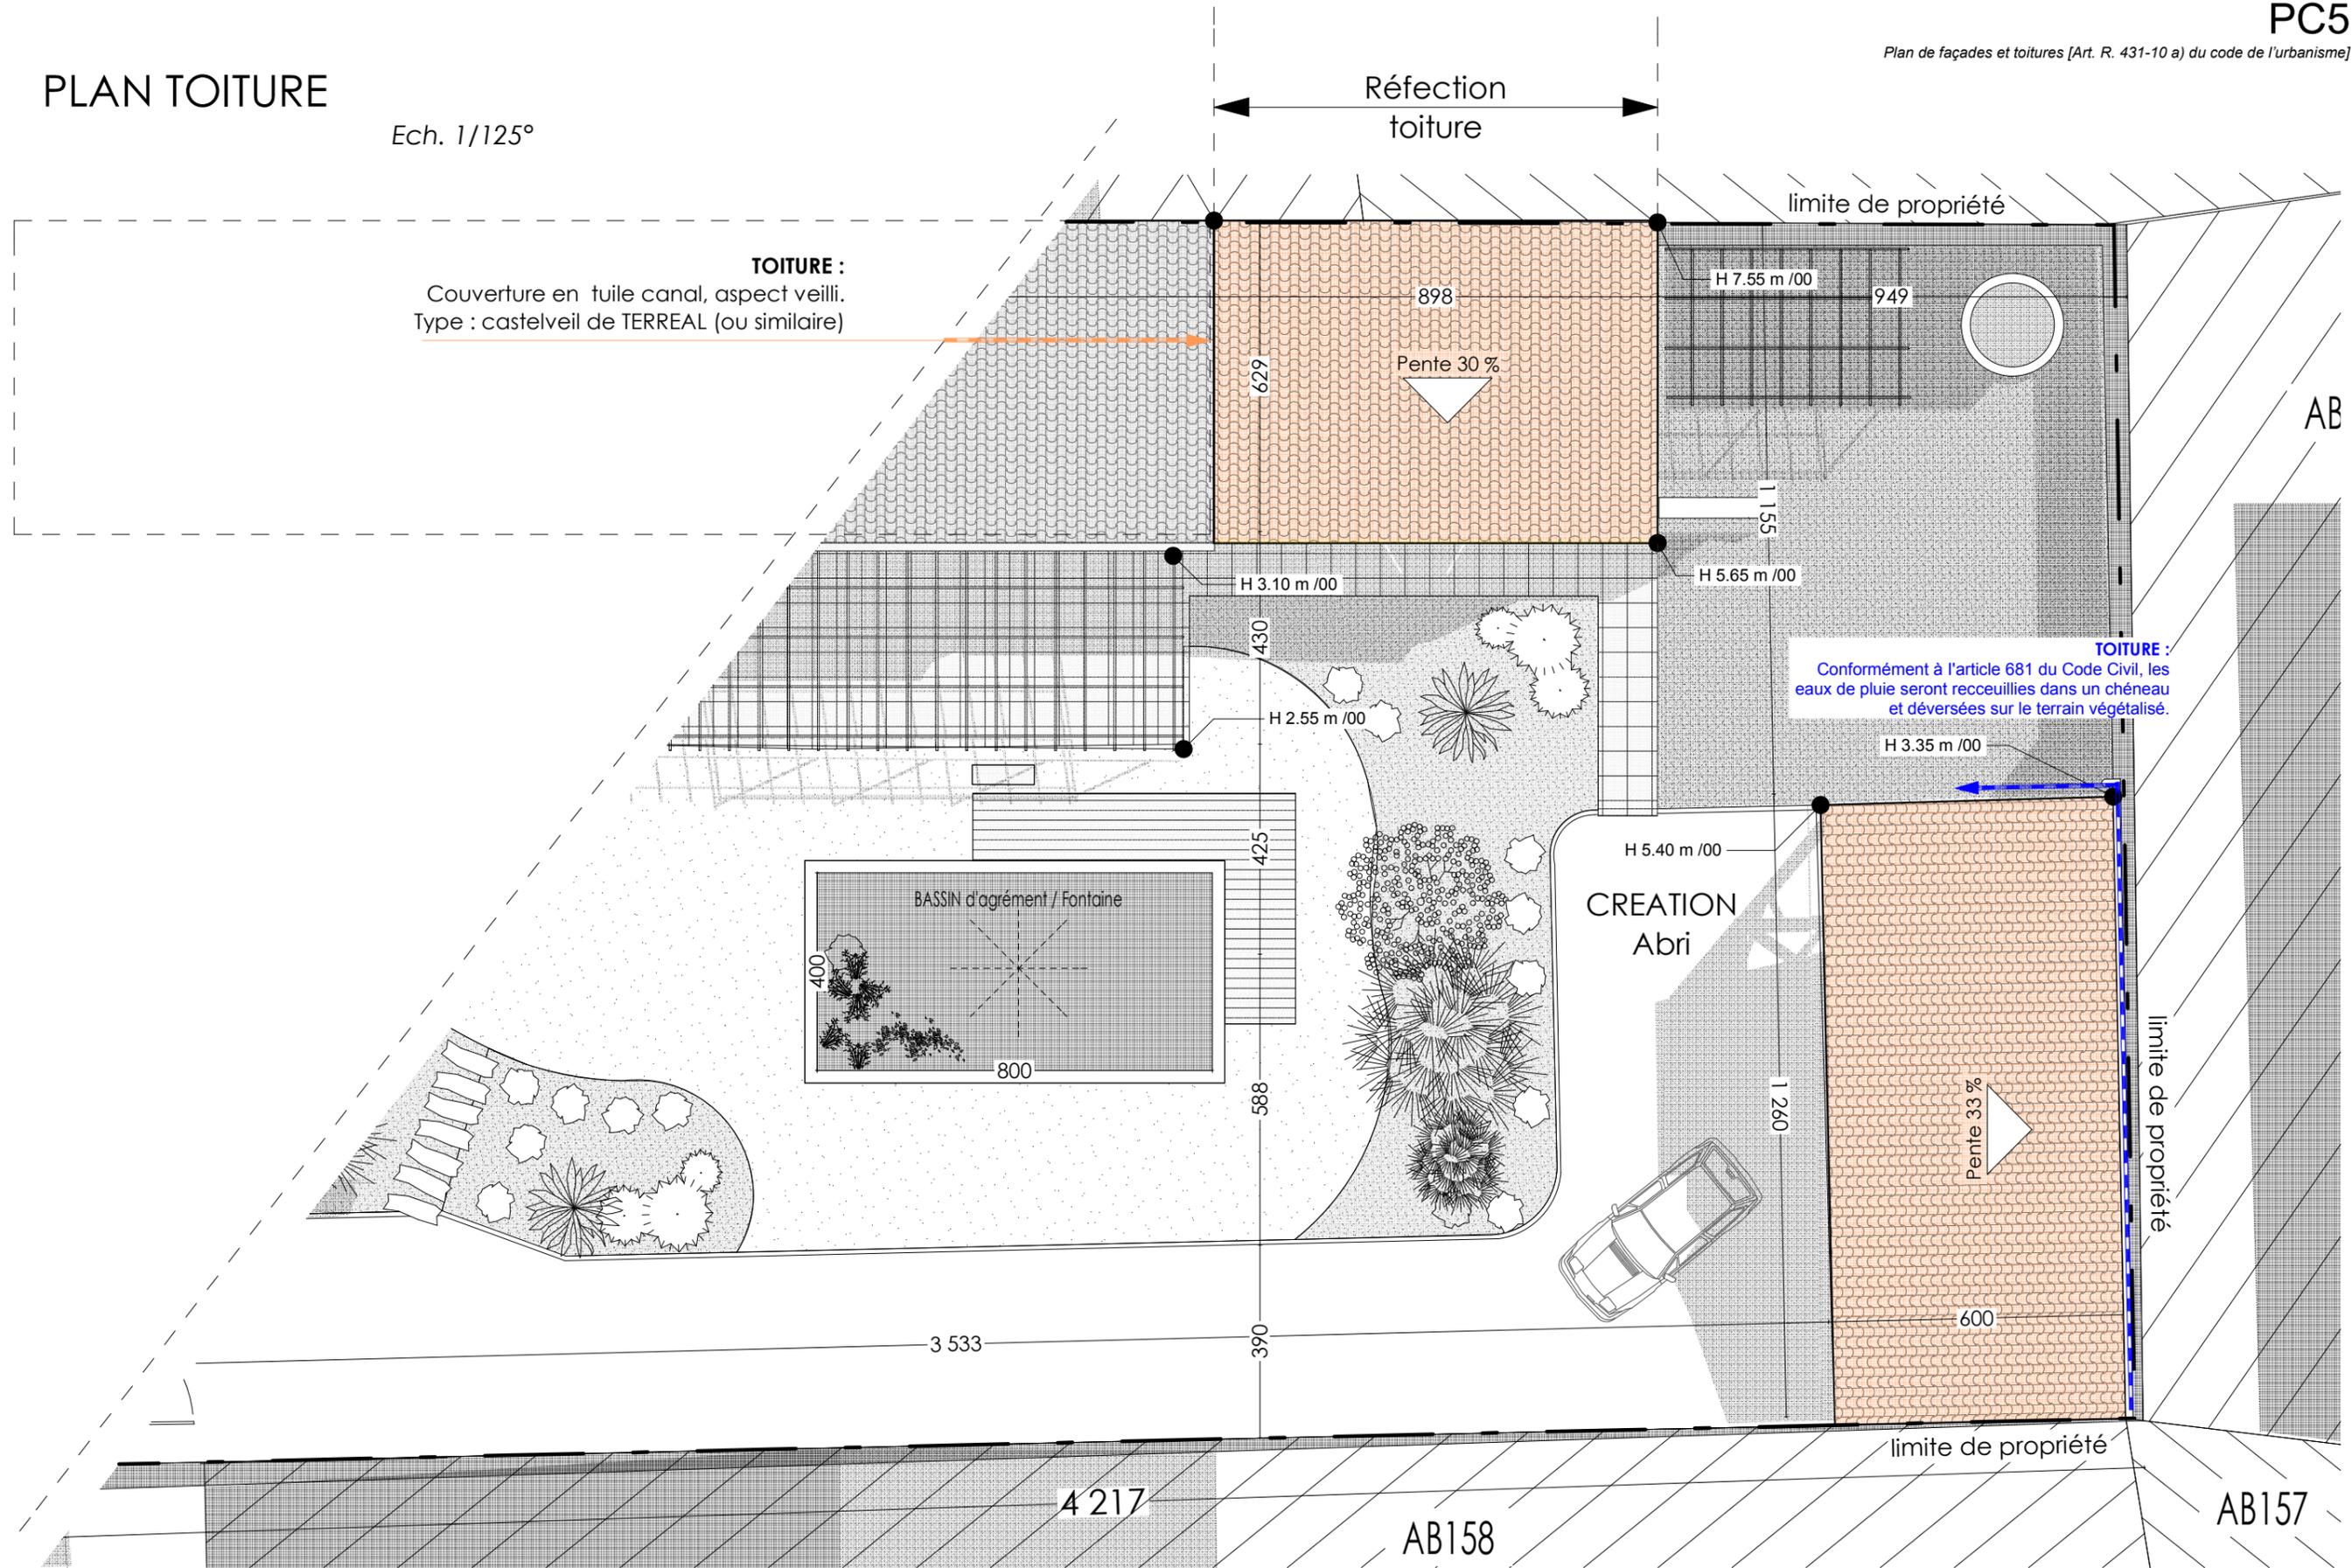

Règle à échelle à découper

Maître de l'ouvrage : Mme, M. FREJAVILLE  
 Adresse : 4 rue du Muscat, 34290 BASSAN  
 Adresse projet : 5 rue des 4 Sergents, 34290 SERVIAN  
 Surface de plancher : ± 220 m<sup>2</sup>  
 Surface Foncière : ± 1020 m<sup>2</sup>  
 Cadastre : AE160

Projet FREJAVILLE  
 Format d'impression - A3  
 2404-04  
 PLU : Ua  
 CTP Architectes  
 cascales@architectes.org  
 Tel : 06 09 71 23 25



Permis de Construire		Dossier PC	
PC5.3 - TOITURE		12	
DATE : 05/11/2024	Echelle : 1:125		