Etat initial & futur faisant l'objet des travaux. [Art. R. 431-11 du code de l'urbanisme]

RDC

Etat des lieux

Ech : 1/100°

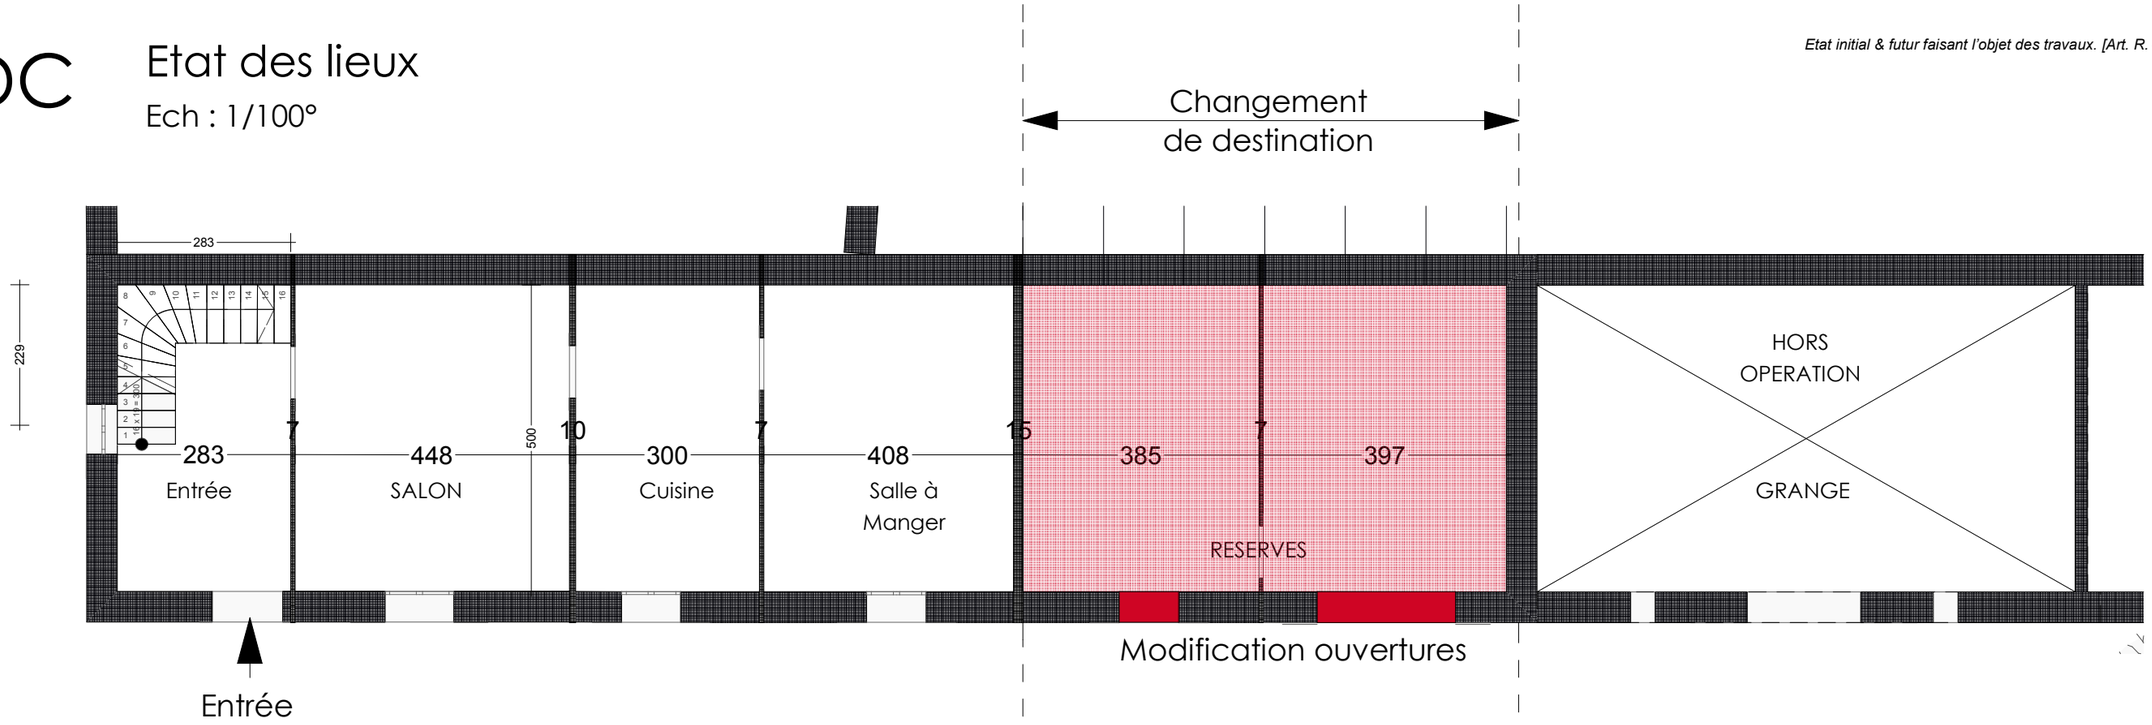

RDC

Projet

Ech : 1/100°

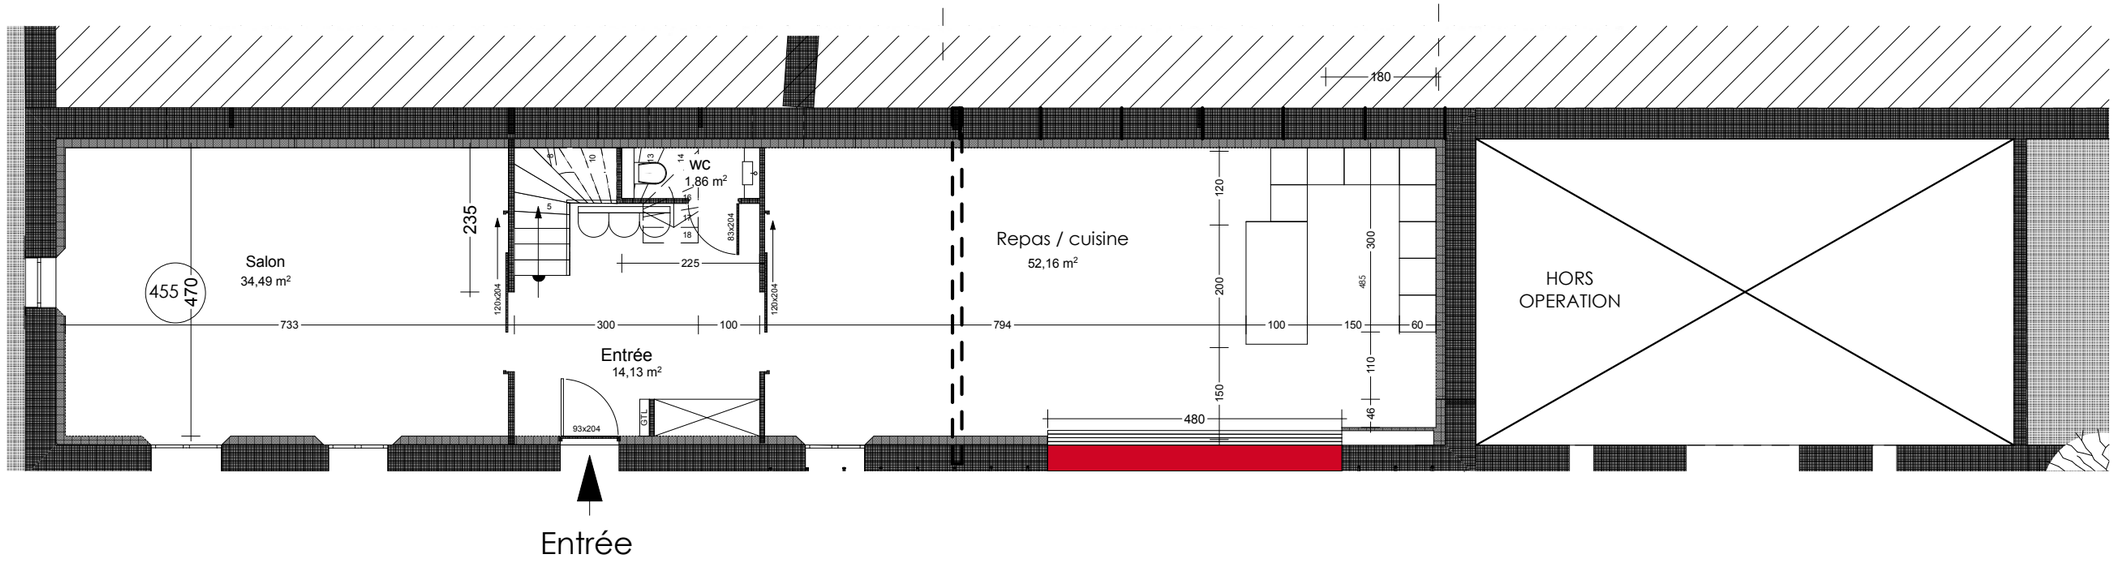

Règle à échelle
à découper

Maître de l'ouvrage :	Mme, M. FREJAVILLE
Adresse :	4 rue du Muscat, 34290 BASSAN
Adresse projet :	5 ure des 4 Sergents, 34290 SERVIAN
Surface de plancher :	± 220 m²
Surface Foncière :	± 1020 m²
Cadastre :	AE160

Projet FREJAVILLE

Format d'impression - A3

2404-04

PLU : Ua

CTP Architectes
cascales@architectes.org
Tel : 06 09 71 23 25

Permis de Construire — Dossier PC

PC9.1 - PLANS RDC — 09

DATE : 05/11/2024 — Echelle : 1:100, 1:70,38