



Etage

Etat des lieux R+1
Ech : 1/100°

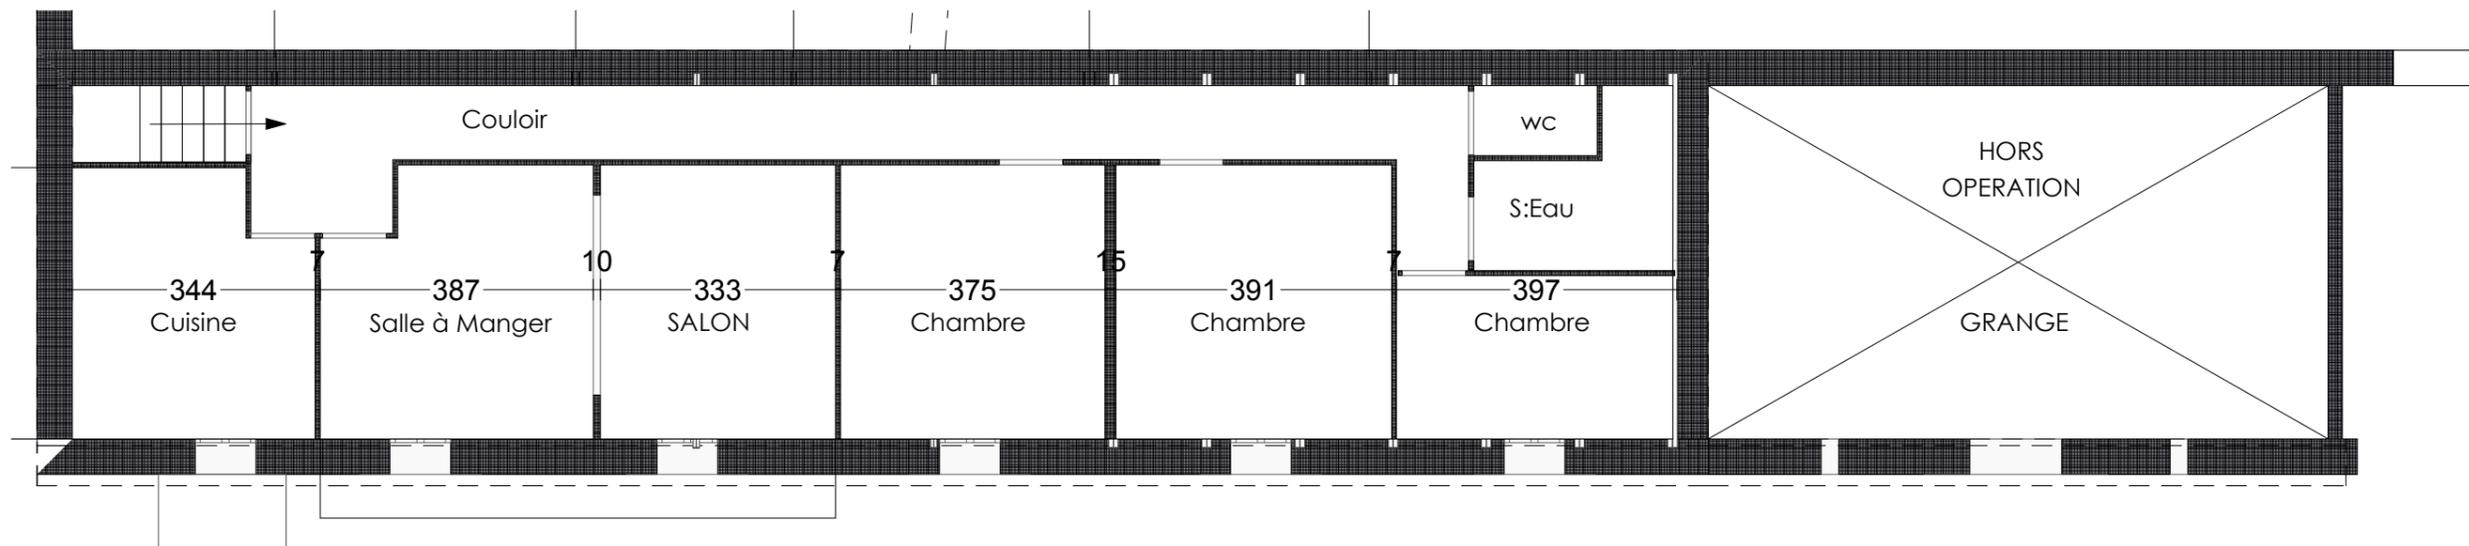

Etage

Projet R+1
Ech : 1/100°

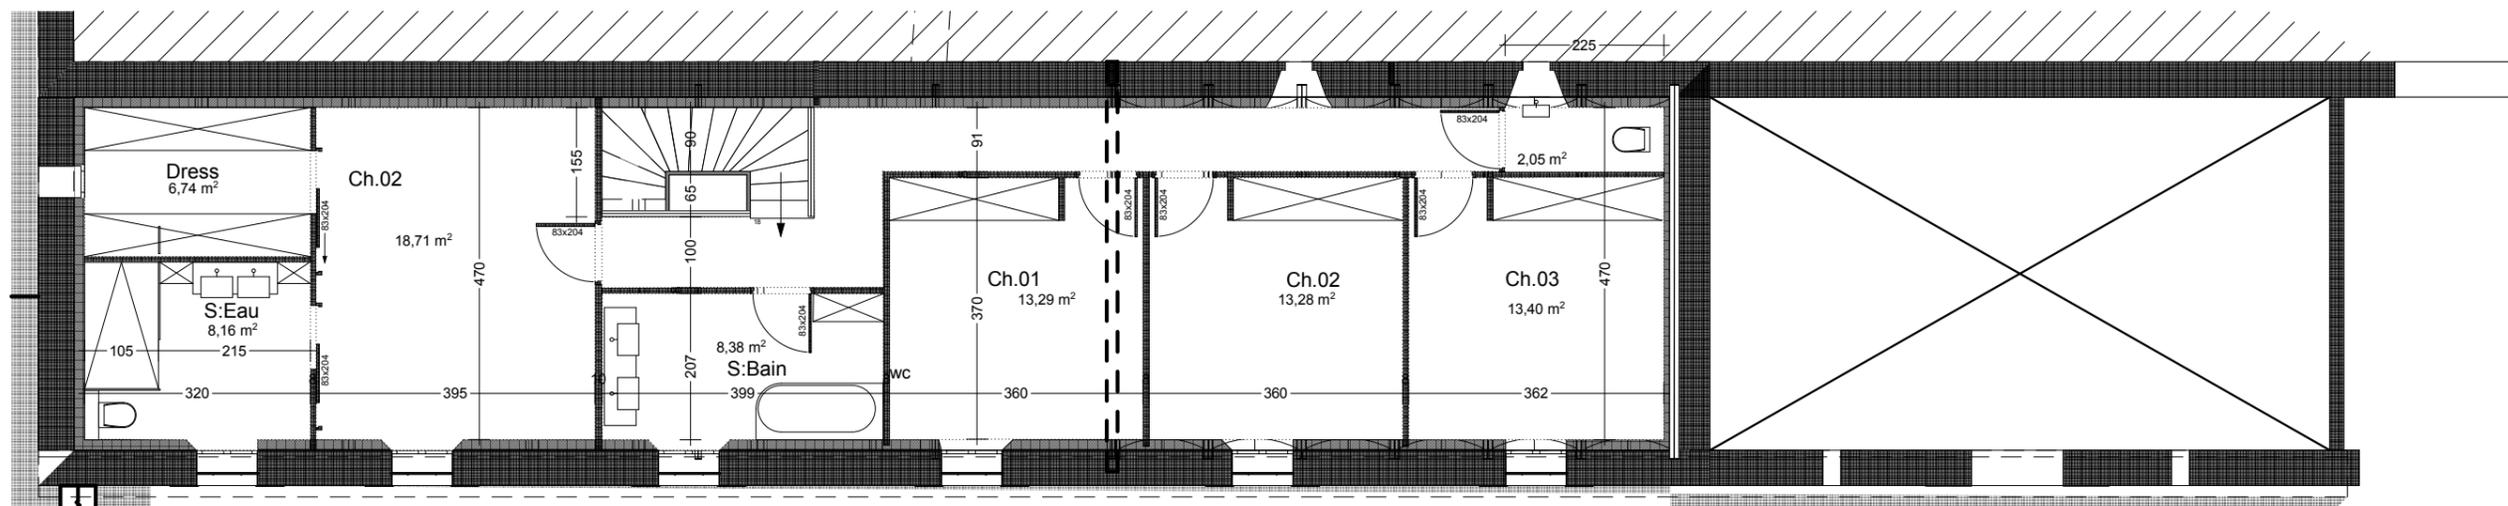

Règle à échelle
à découper

Maître de l'ouvrage : Mme. M. FREJAVILLE
Adresse : 4 rue du Muscat, 34290 BASSAN
Adresse projet : 5 rue des 4 Sergents, 34290 SERVIAN
Surface de plancher : ± 220 m²
Surface Foncière : ± 1020 m²
Cadastre : AE160

Projet FREJAVILLE

Format d'impression - A3
2404-04 CTP Architectes
cascales@architectes.org
Tel : 06 09 71 23 25
PLU : Ua



Permis de Construire Dossier PC

PC9.2 - PLAN ETAGE

10

DATE : 05/11/2024

Echelle : 1:100