
Symboles


ECL
PC 16A
RJ45
S.S
Volet Roulant Alim
PC 20A

[Etage]

Plans niveaux

[Rez-de-Chaussée]

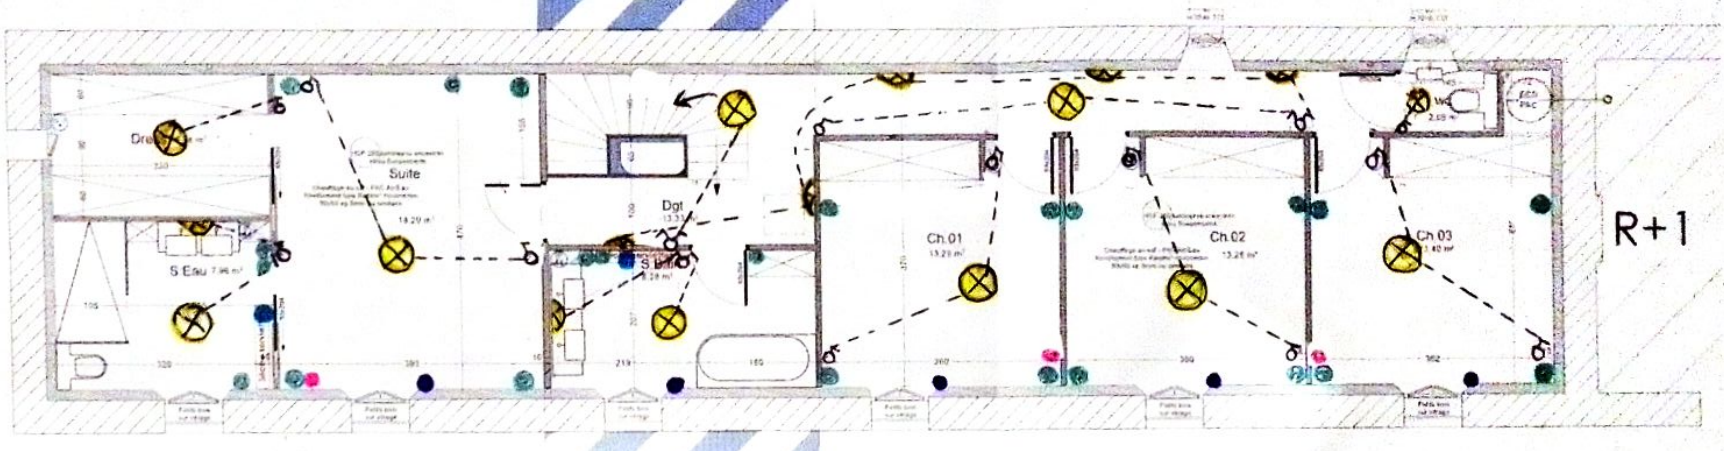

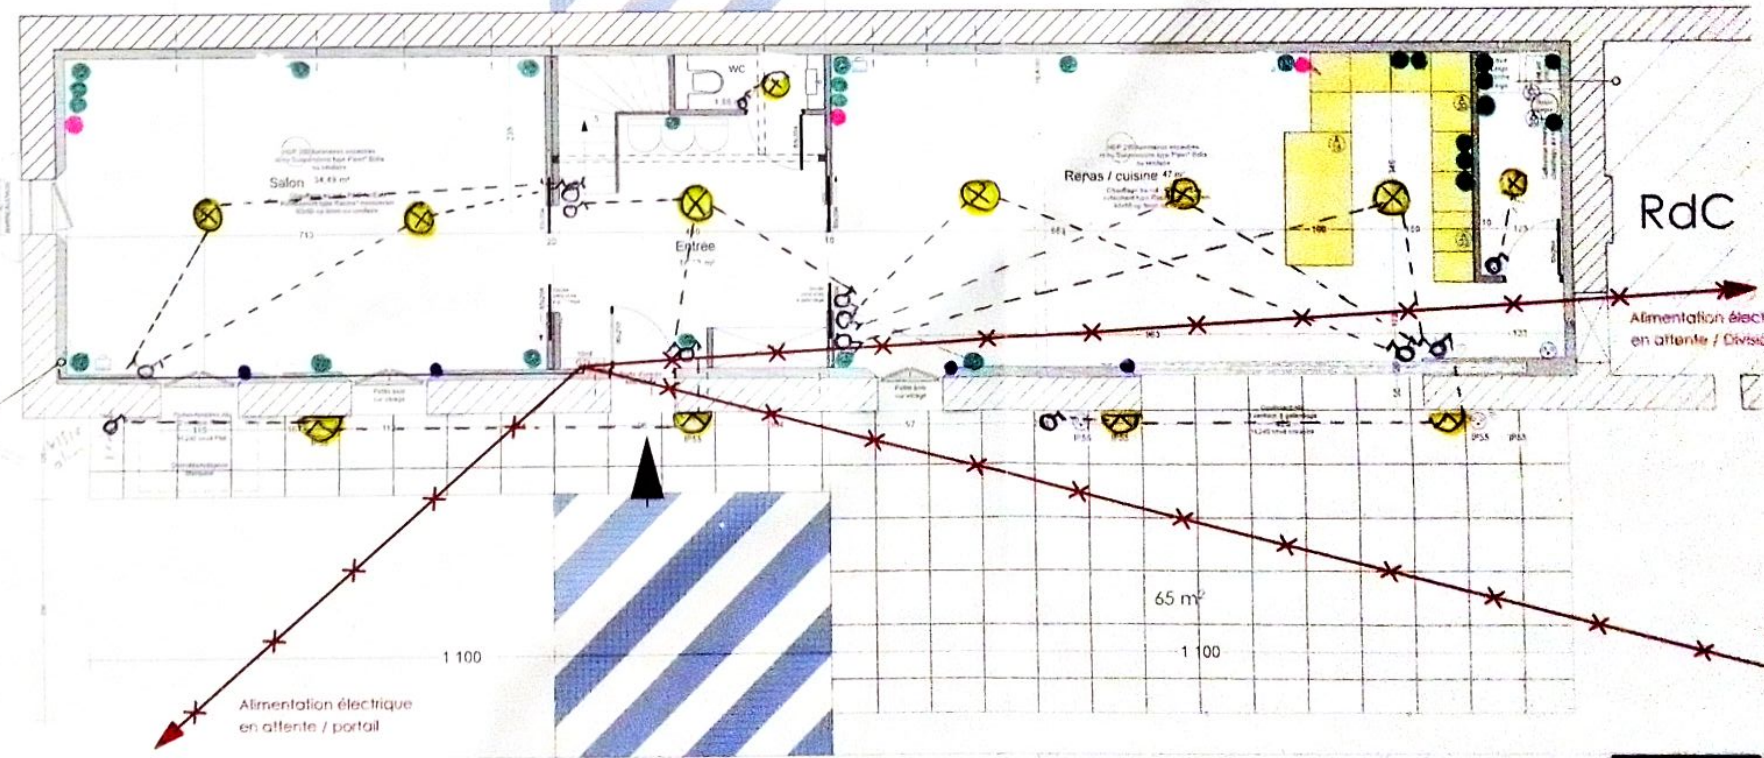

Règle à échelle à découper

Projet FREJAVILLE

Dossier PRO

2404-04

ELECTRICITÉ

04