



Symboles

- SA Détecteur
- SA
- PCI
- Prise commandée
- V&V
- Alim. 16A
- Alim. 20A
- Alim. 32A
- RJ45
- Point lumineux
- Télérupteur
- Alim. P44
- Sèche serviettes

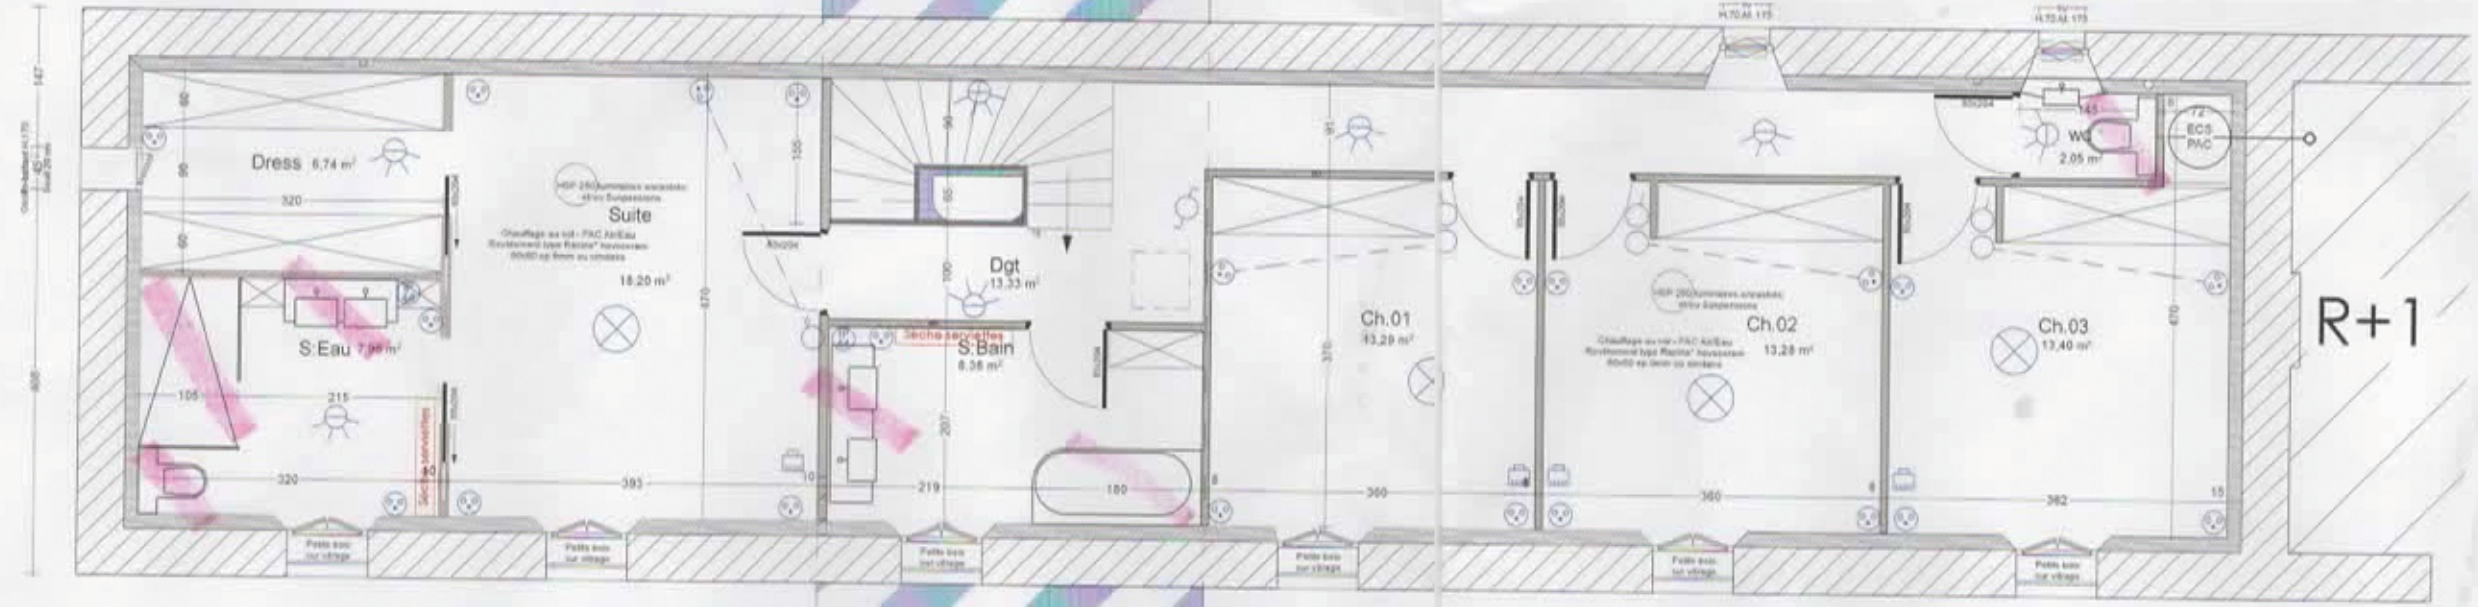

R+1

[Etage] Plans niveaux [Rez-de-Chaussée]

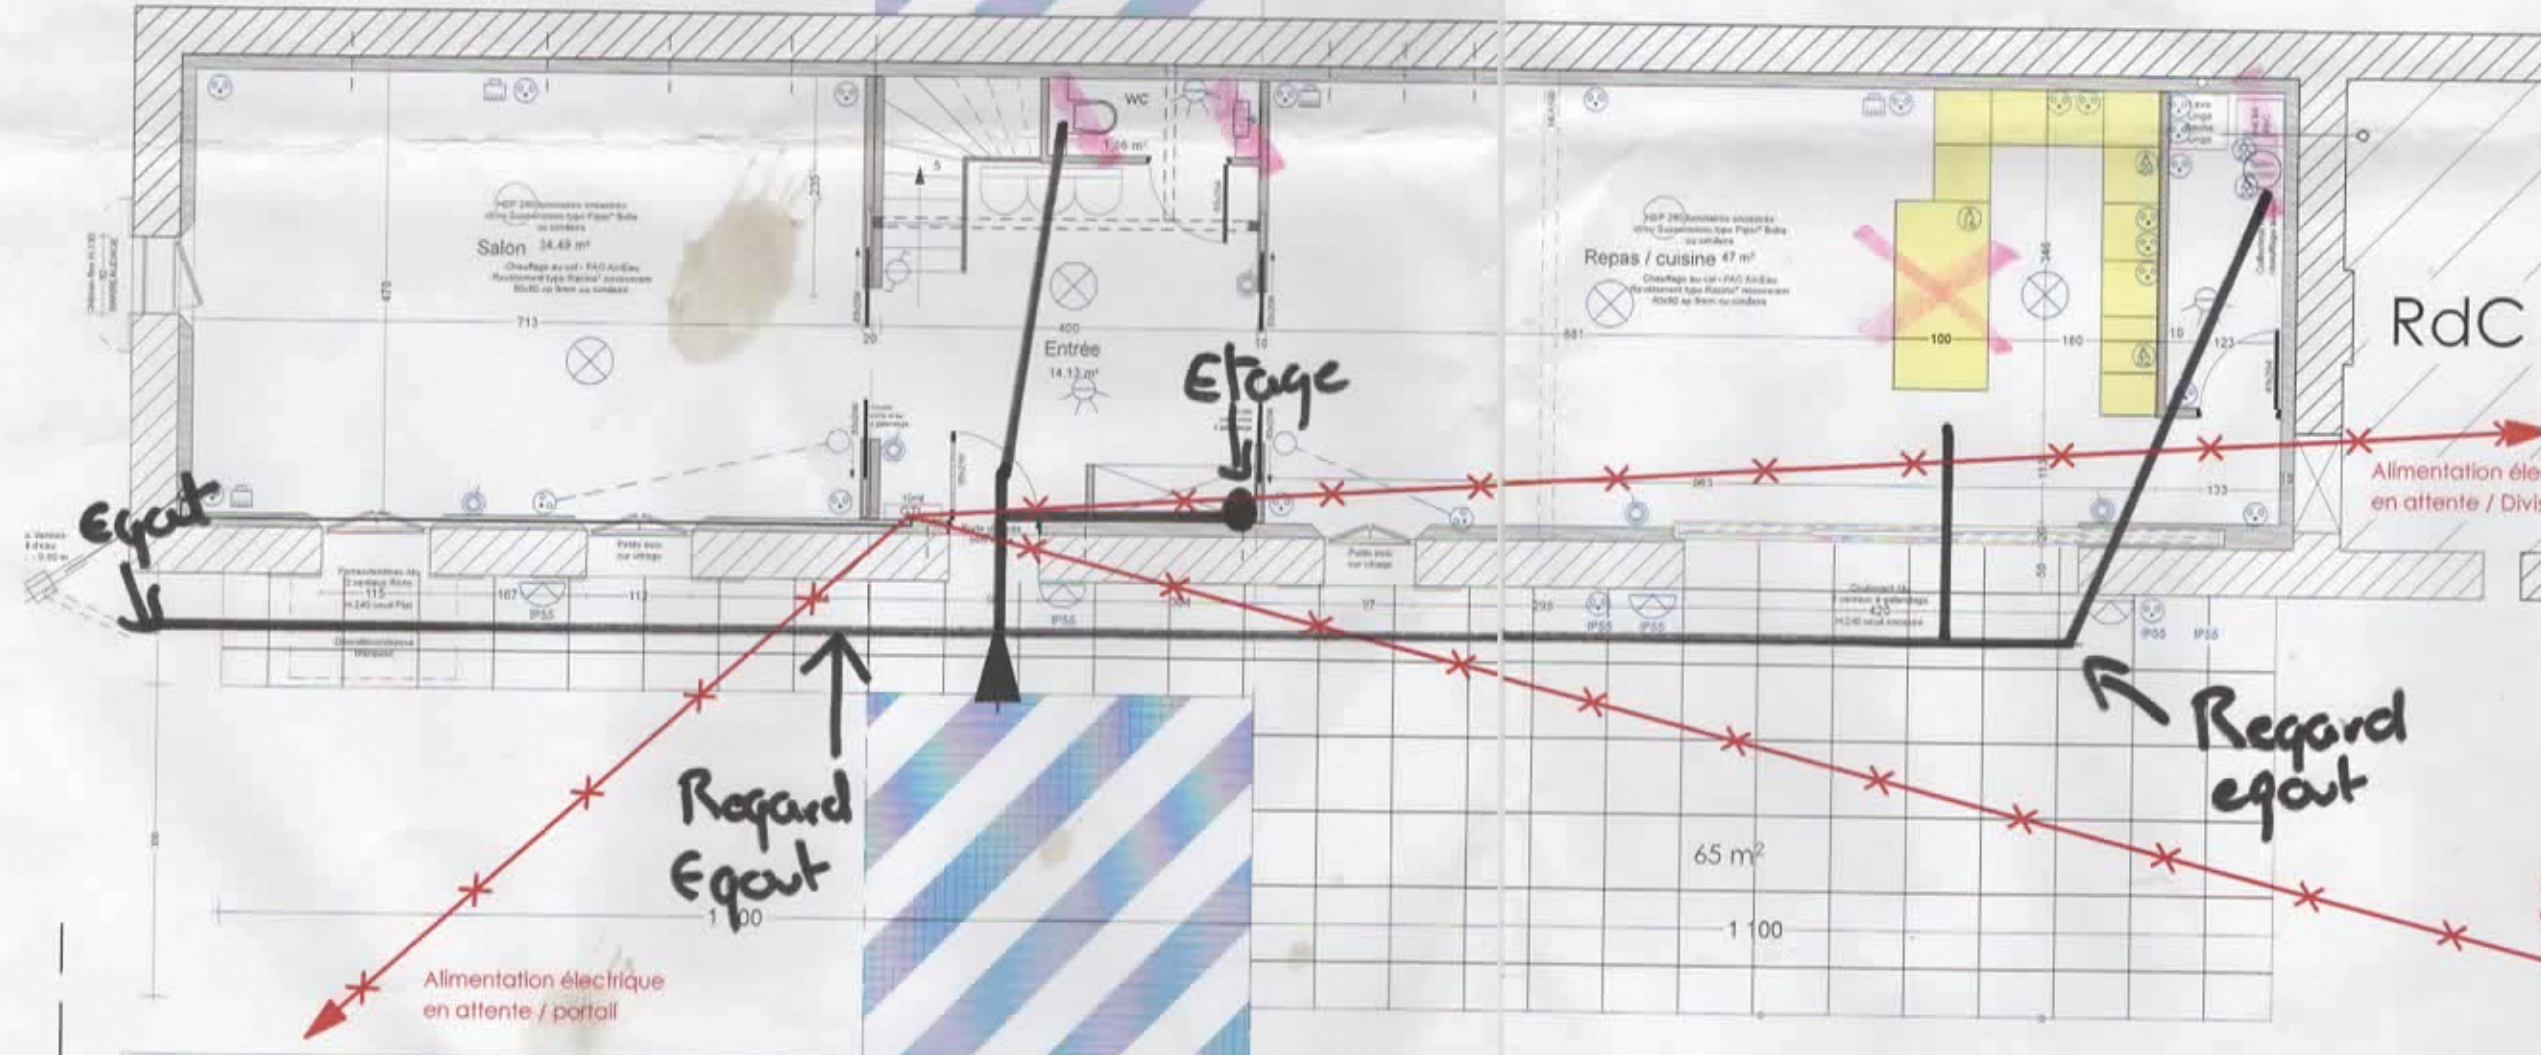

RdC

Règle à échelle
à découper

Maître de l'ouvrage : Mme. M. FREJAVILLE
Adresse : 4 rue du Muscat, 34290 BASSAN
Adresse projet : 5 rue des 4 Serpents, 34290 SERVIAN
Surface de plancher : ± 220 m²
Surface Foncière : ± 1020 m²
Cadastre : AE160

Projet FREJAVILLE
2404-04
PLU : Ua



Dossier PRO
ELECTRICITE
04
DATE : 28/02/2025
Echelle : 1:80, 1:4.8e