
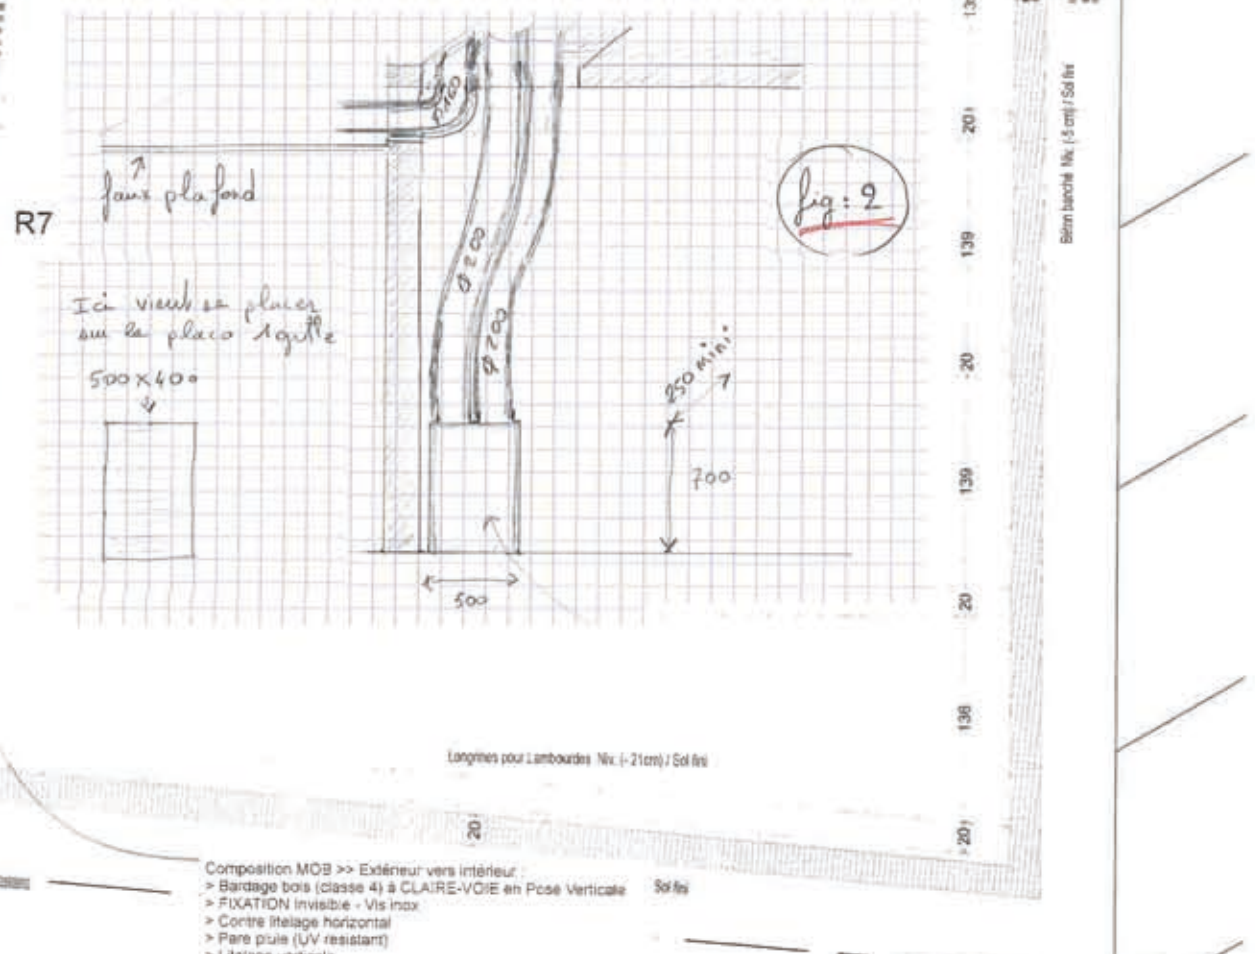
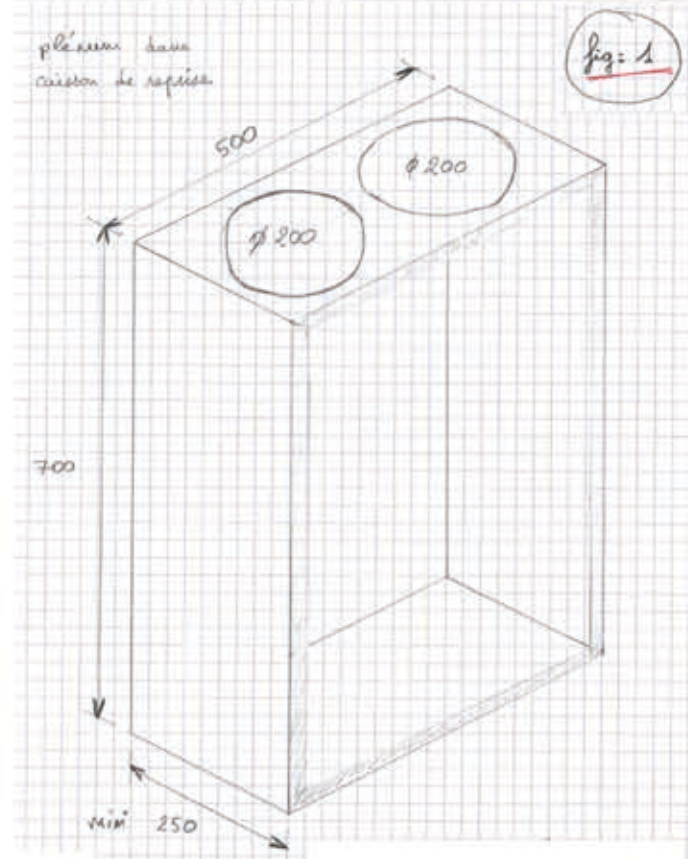
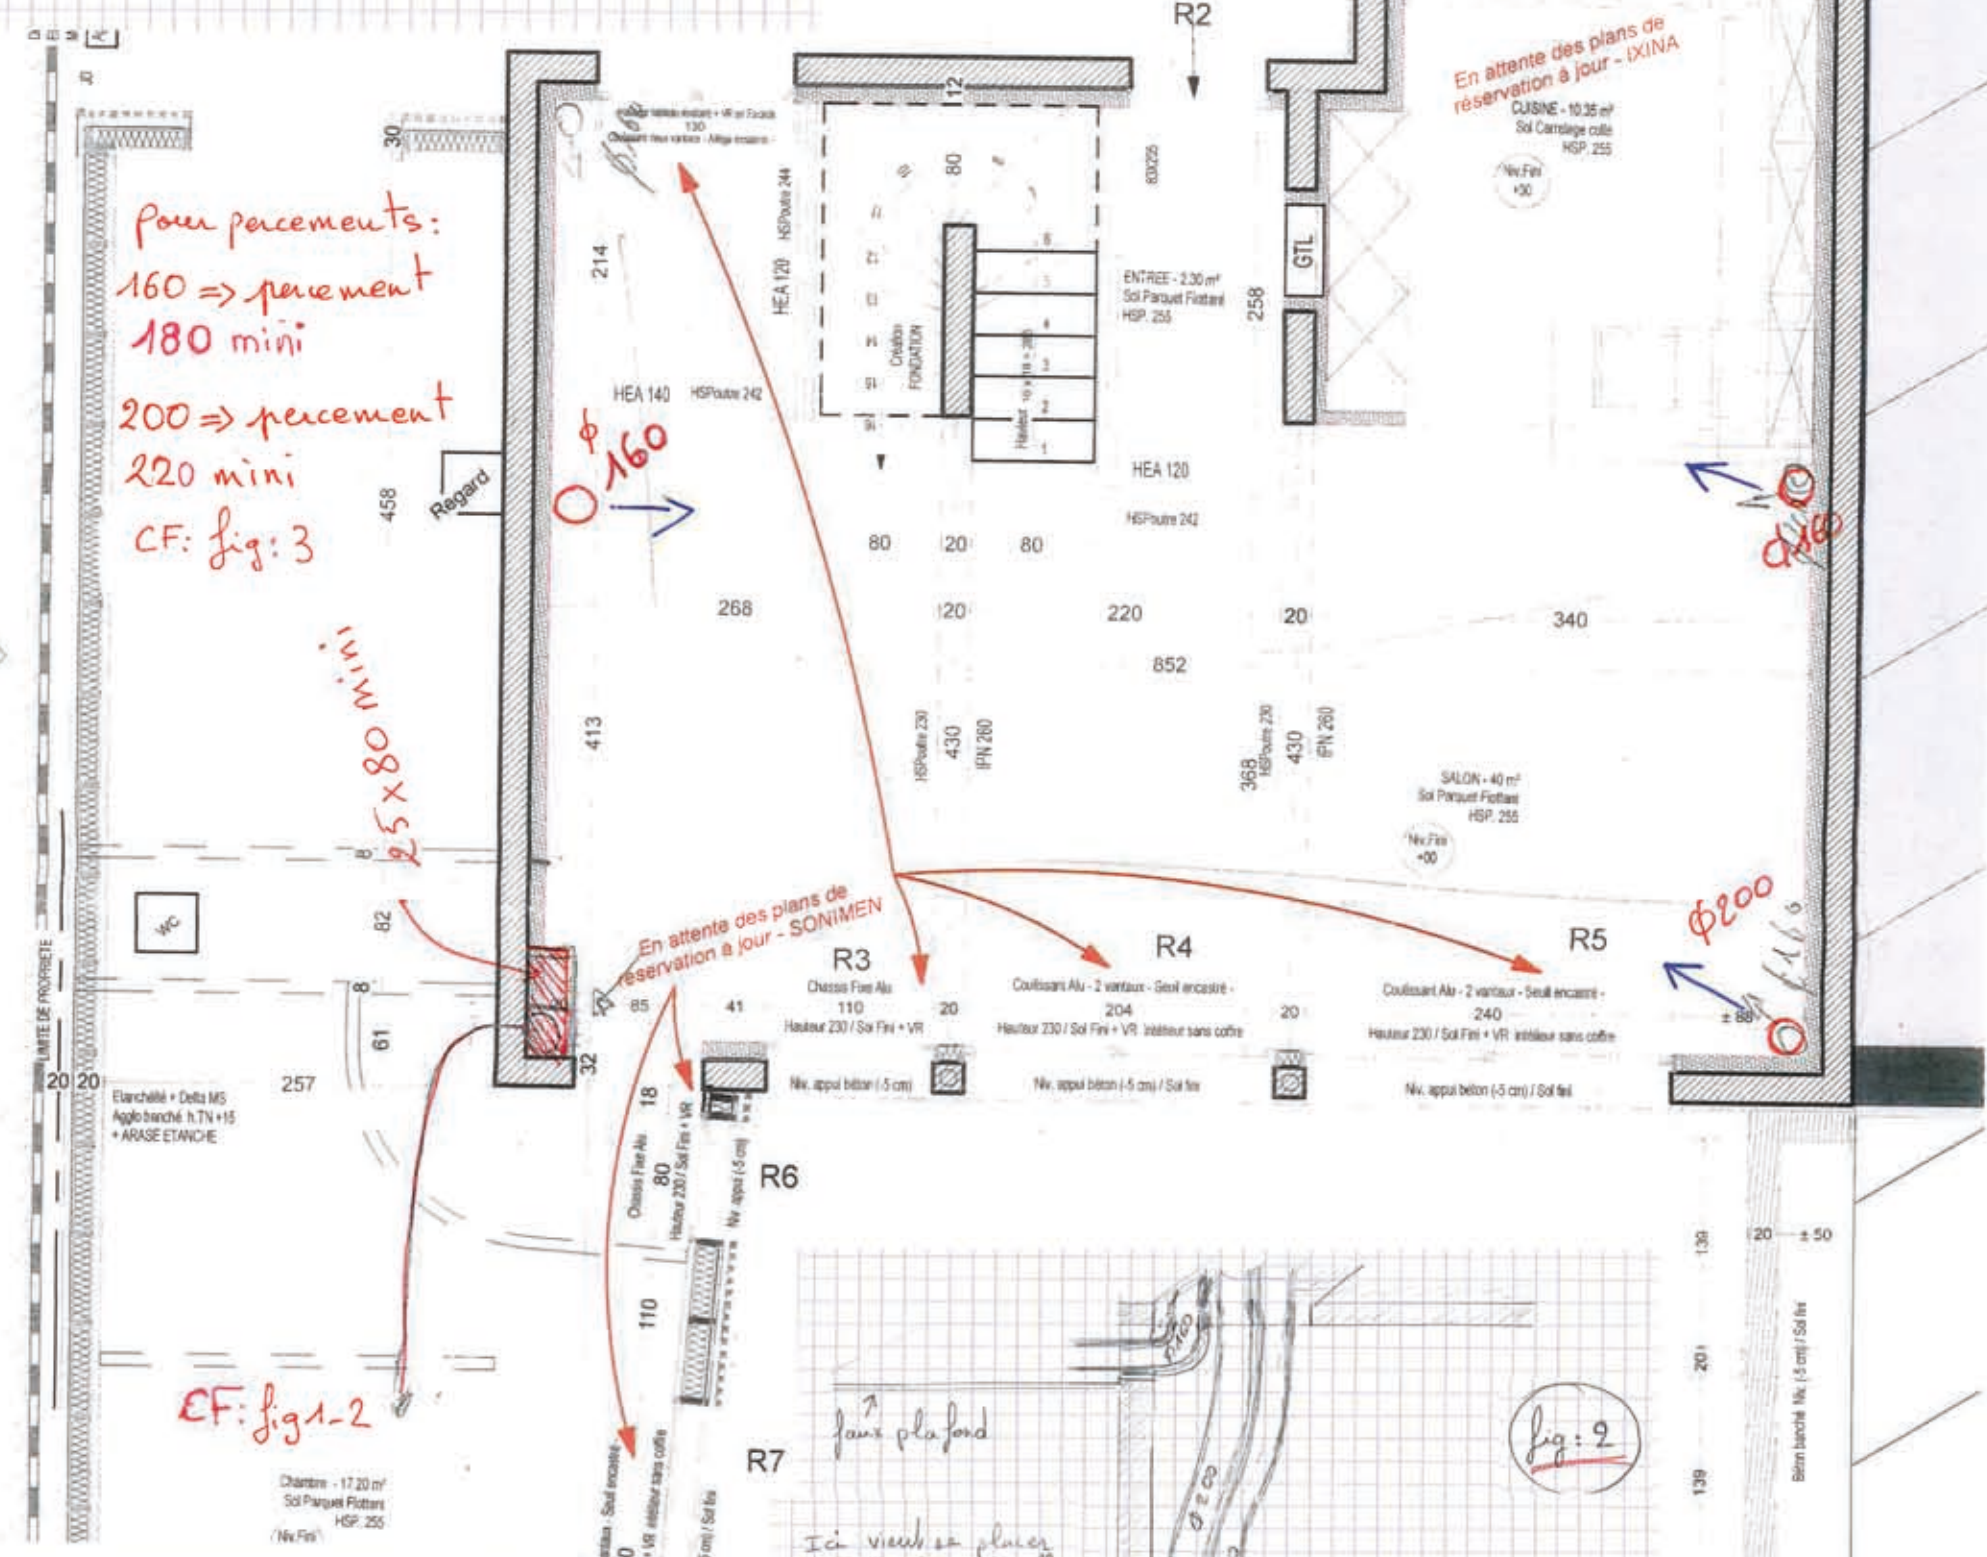


Maître d'ouvrage : Mme AIGUESVIVES, Mr JAMMES
Projet : 22 Rue François Villeneuve, 34070 MTP
Références cadastrales : KR55

RDC 50° 09

DATE : 02/02/2018 Echelle :
Format d'impression - A4

Dossier APD

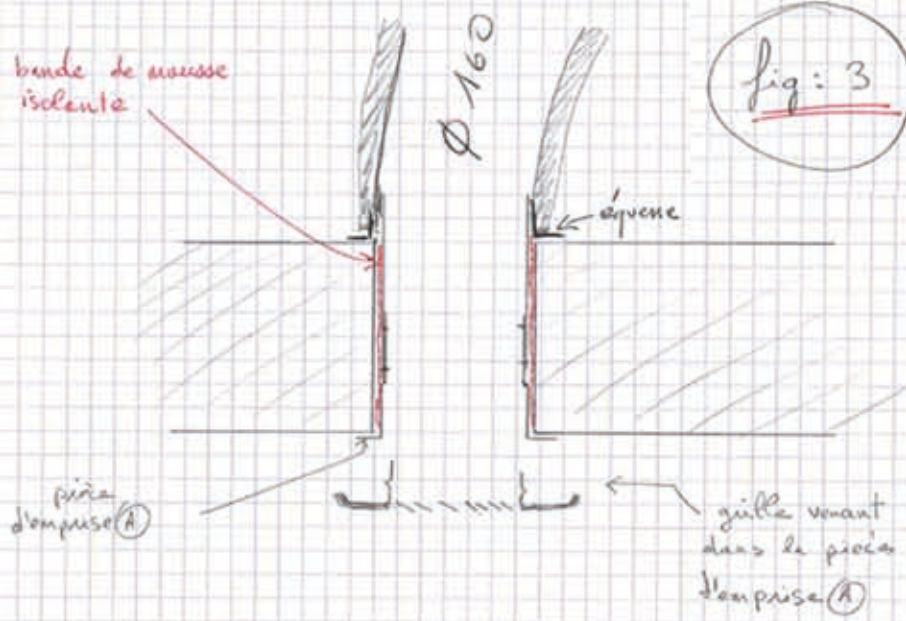

- Composition MOB >> Extérieur vers intérieur :
- > Bardage bois (classe 4) à CLAIRE-VOIE en Pose Verticale
 - > FIXATION invisible - Vis inox
 - > Contre litiage horizontal
 - > Pare pluie (UV résistant)
 - > Litiage verticale
 - > Contrevent OSB 9 mm
 - > Lisse 145 x 45 mm
 - > Laine de bois 145 mm
 - > Pare-vapeur
 - > Tasseau 45 x 45 mm
 - > Feuille de plâtre
- FINITION Retour Tableau en tôle ALU RAL identique Menuiserie