

FLORA & JAMMES

cascales@architectes.org

Tel : 06 09 71 23 25

Maître d'ouvrage : Mme AIGUESVIVES, Mr JAMMES  
Projet : 22 Rue François Villeneuve, 34070 MTP  
Références cadastrales : KR55

Surface Foncière : 225 m<sup>2</sup>  
SP : 137 m<sup>2</sup>

Autres Informations : Réhabilitation

ETAGE

10

DATE : 02/02/2018

Echelle :


Format d'impression : A4

Version / modifications

Numéro


Date

Dossier APD

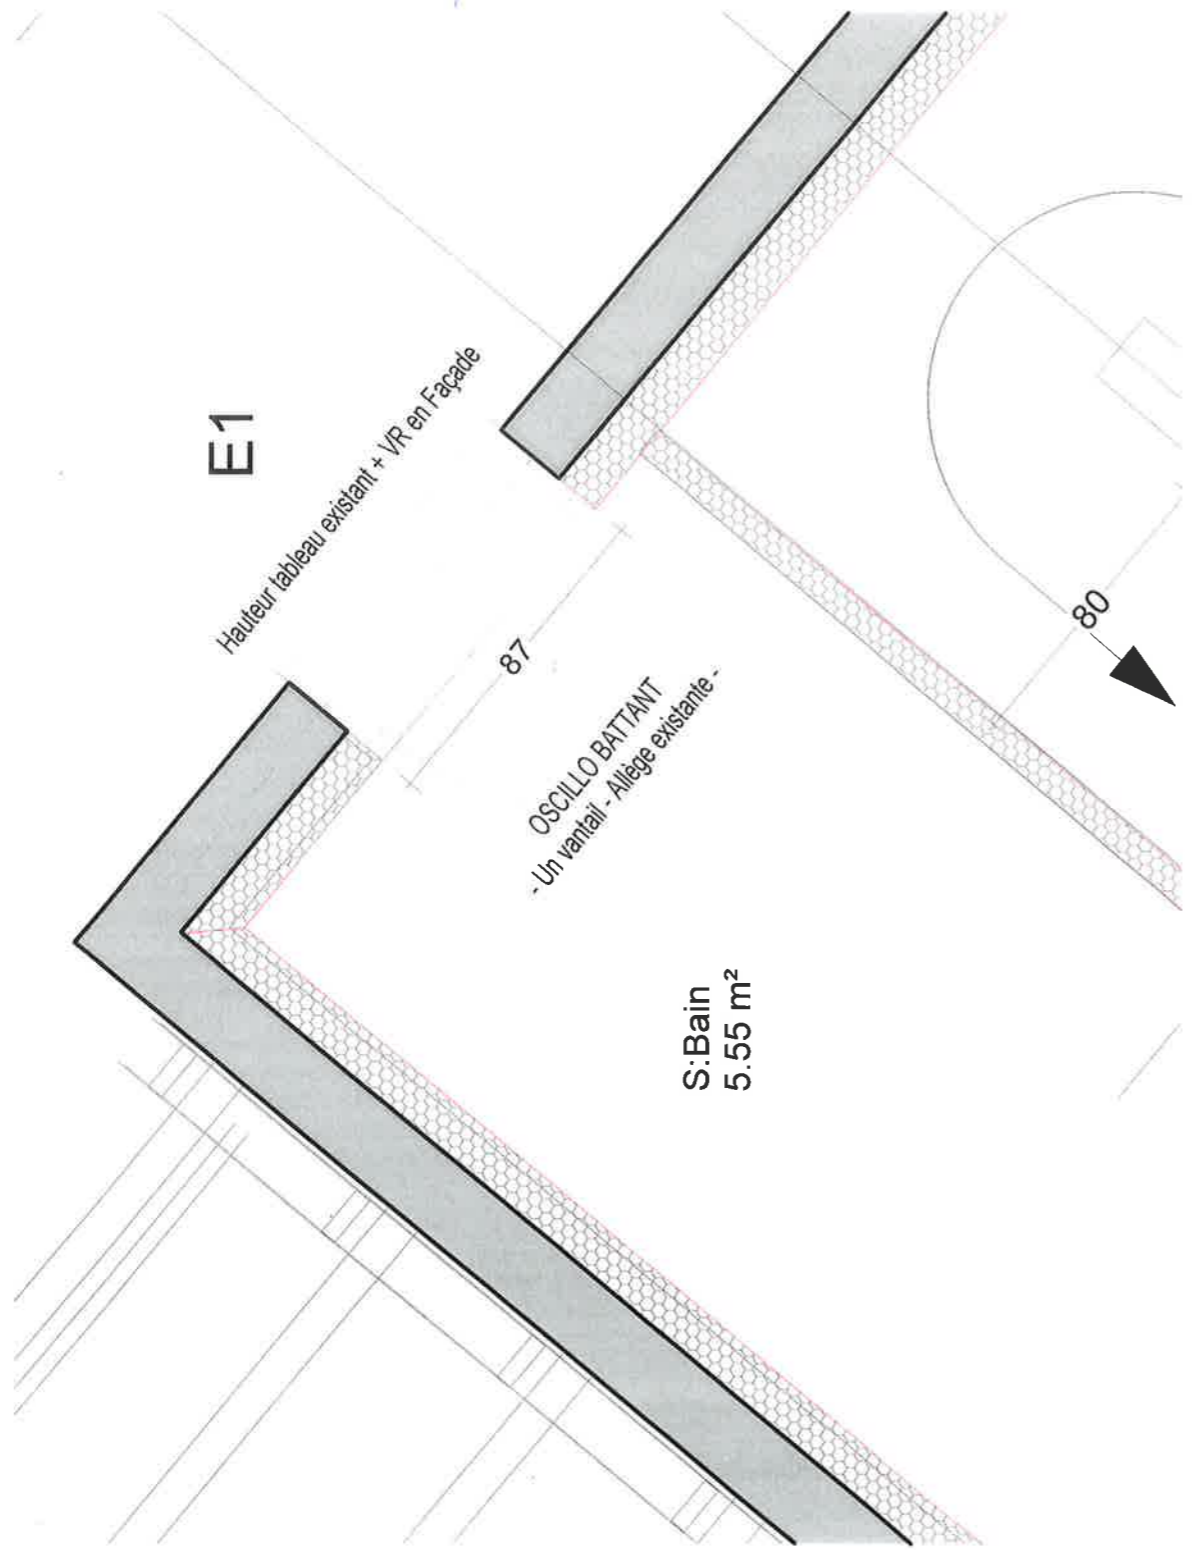

S: Bain  
5.55 m<sup>2</sup>

DETAIL  
VR  
Appuis  
Tapées

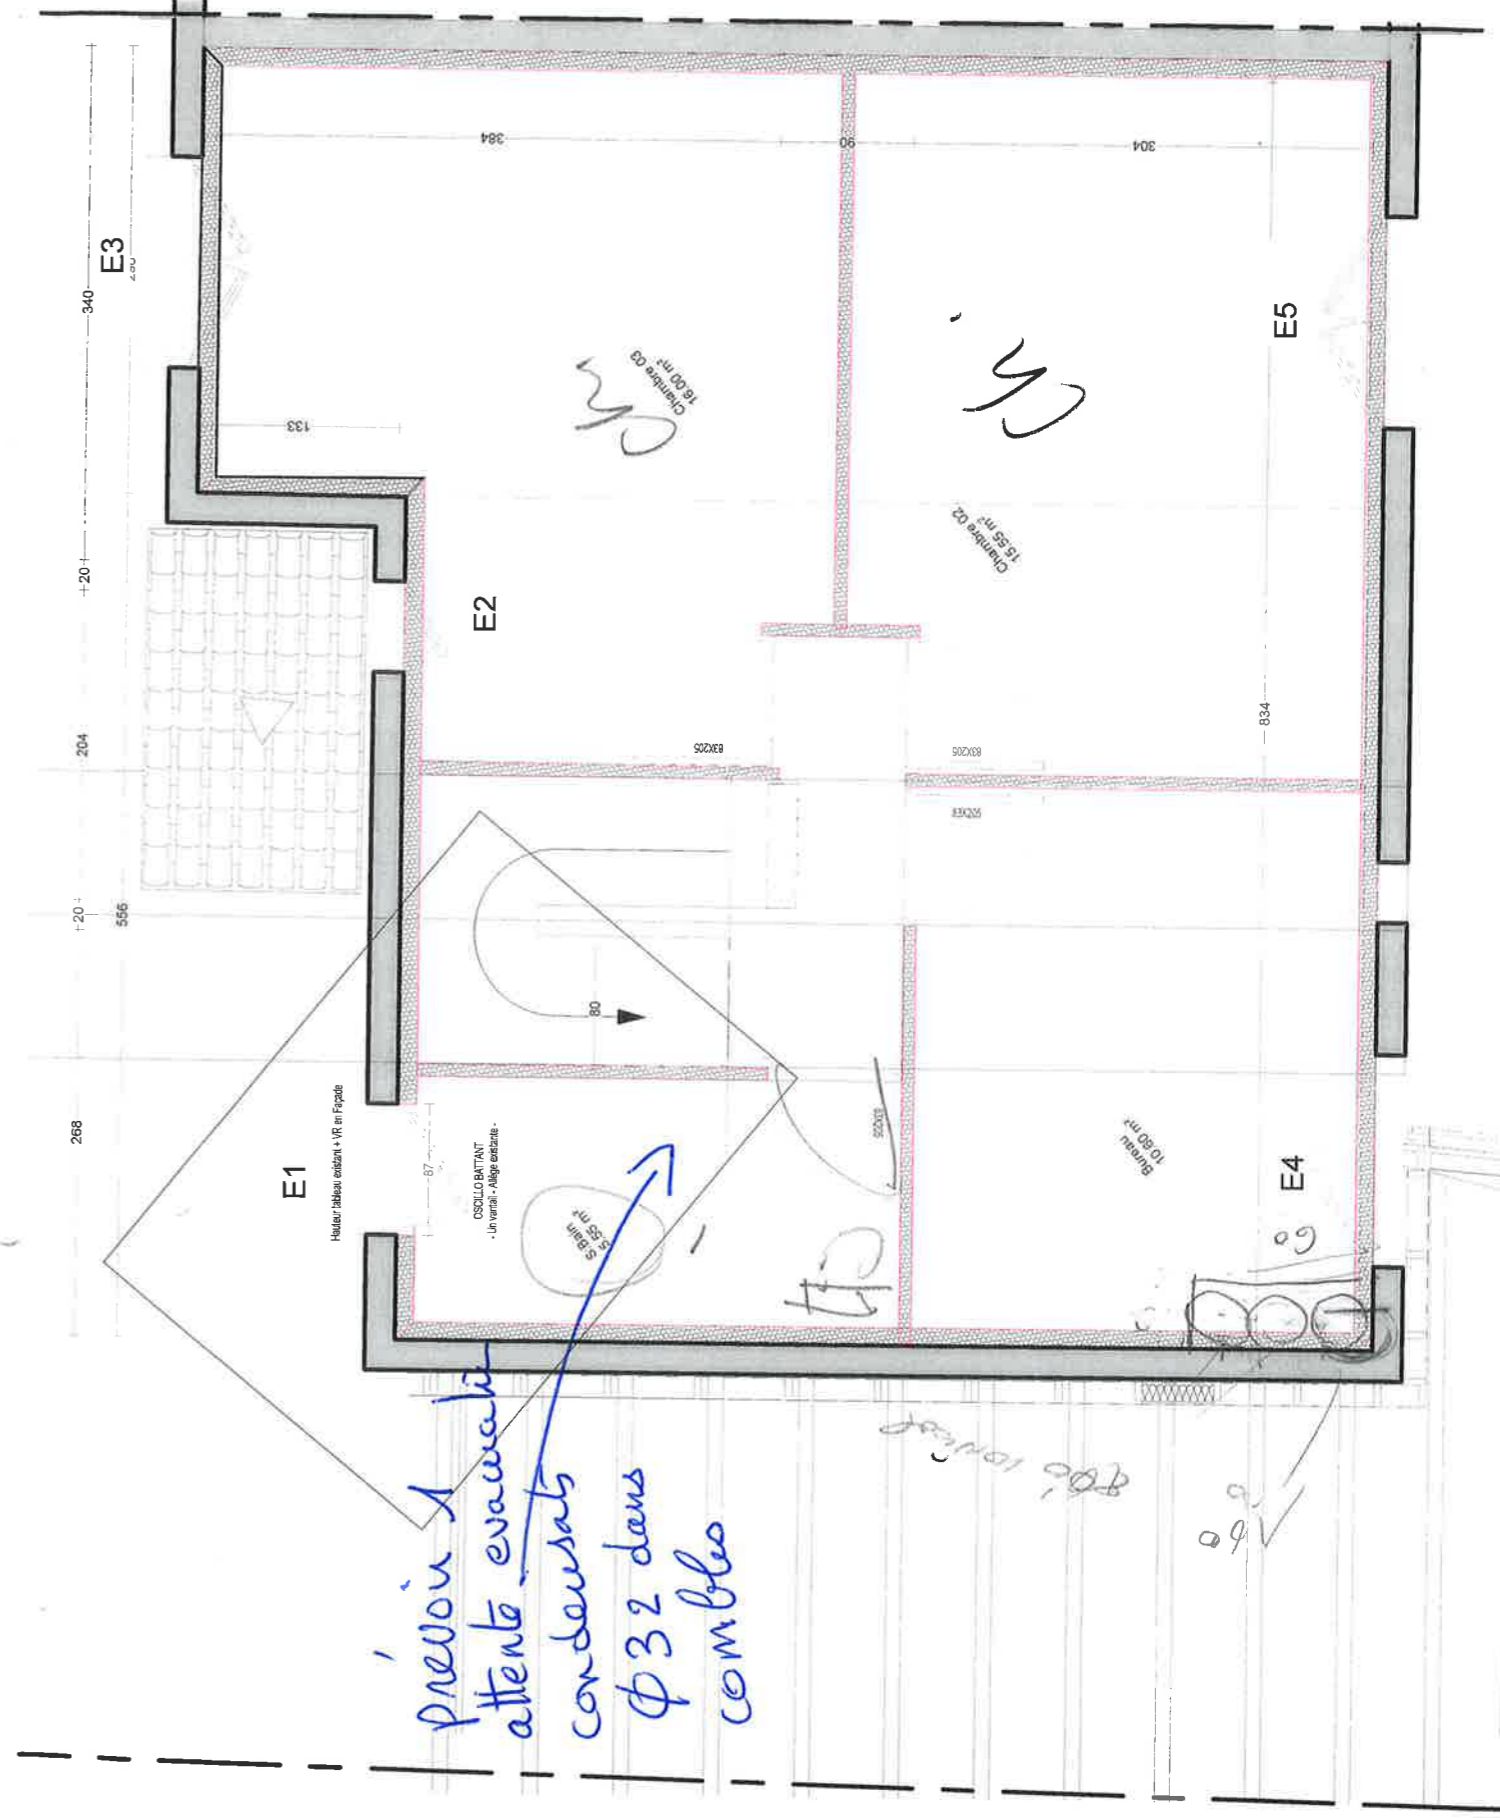

prévoir 1  
attente évacuation  
condensats  
Ø 32 dans  
combles

Chambre 03  
15.00 m²


Chambre 02  
15.55 m²

Chambre  
10.00 m²

# PROJET

Rez-de-chaussée

Echelle 1/50°

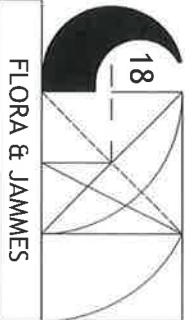

FLORA & JAMMES

Surface Foncière : 225 m<sup>2</sup>  
SP : 137 m<sup>2</sup>

Autres Informations : Réhabilitation

RDC 50°

DATE : 02/02/2018

Format d'impression : A4

09

Version / modifications


Numéro

Date

cascales@architectes.org  
Tél : 06 09 71 23 25

Maître d'ouvrage : Mme ALGUESVIVES, Mr JAMMES  
Projet : 22 Rue François Villeneuve, 34070 MTP  
Références cadastrales : KR55

Dossier APD

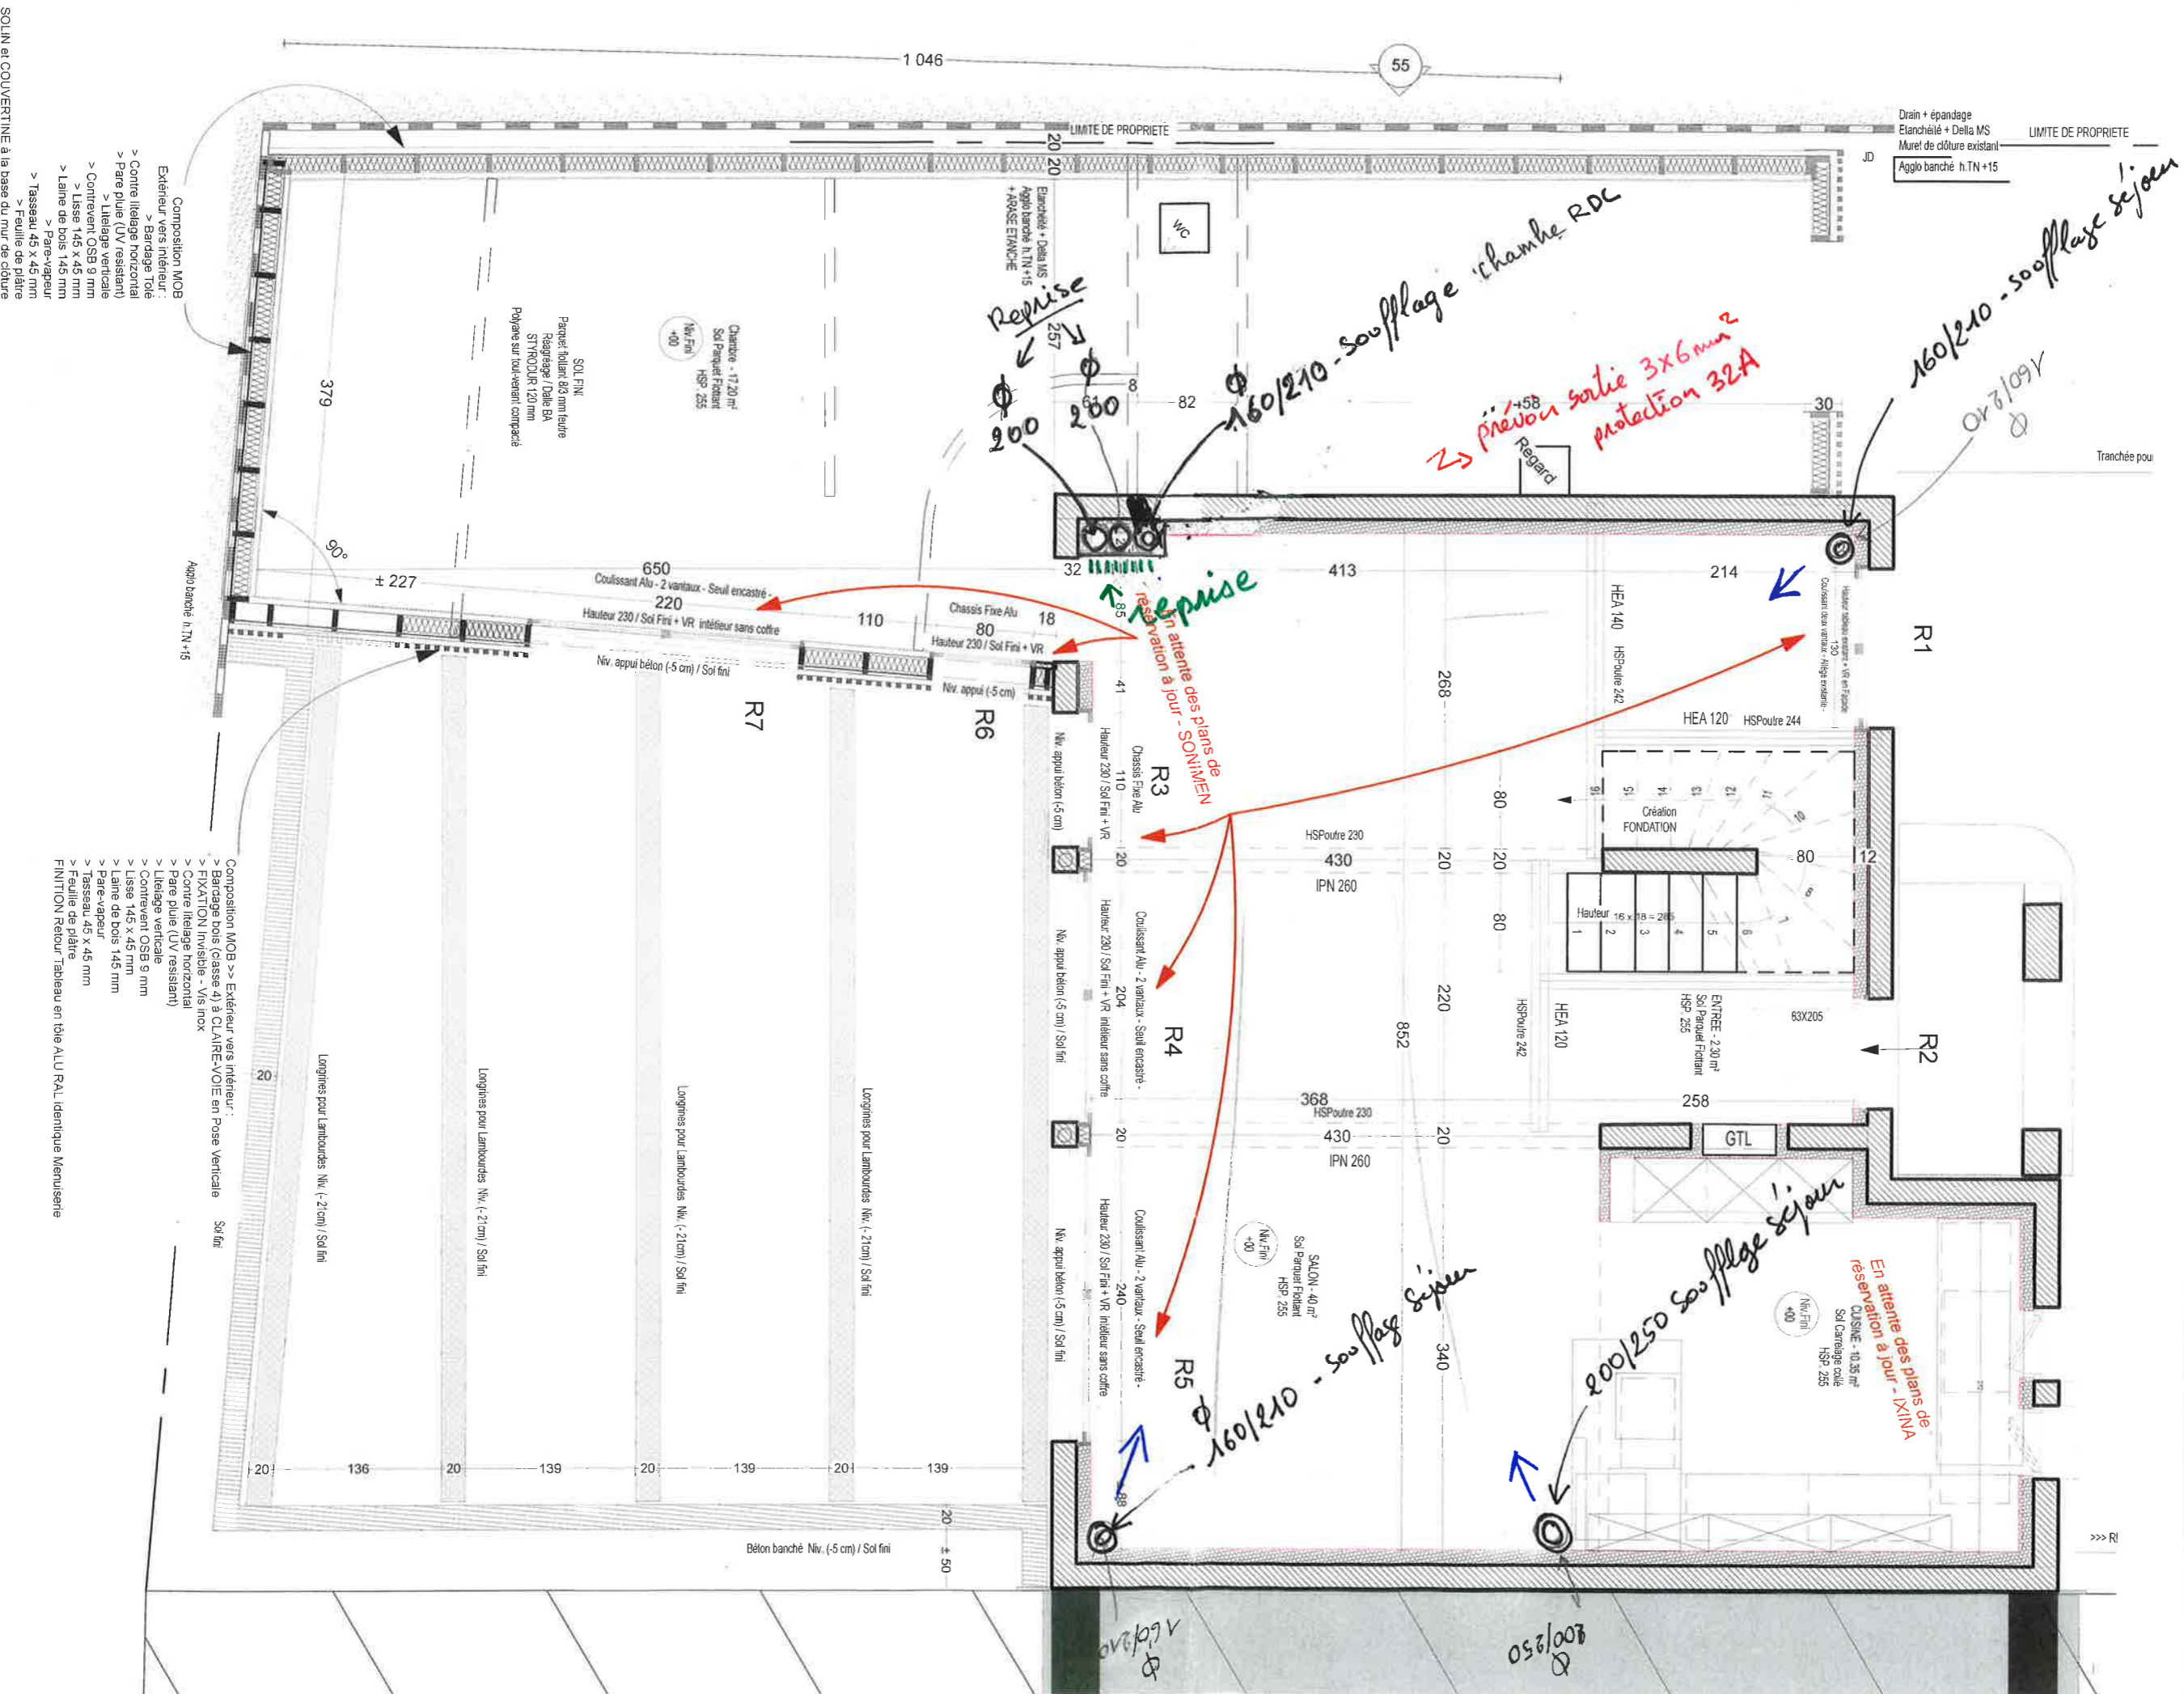

- Composition MOB
- > Extérieur vers intérieur :
  - > Bardage Toile
  - > Contre litiage horizontal
  - > Pare pluie (UV resistant)
  - > Litiage verticale
  - > Contrevent OSB 9 mm
  - > Lisse 145 x 45 mm
  - > Pare-vapeur
  - > Tasseau 45 x 45 mm
  - > Feuille de plâtre
- SOLIN et COUVERTINE à la base du mur de clôture

- Composition MOB >> Extérieur vers intérieur :
- > Bardage bois (classe 4) à CLAIR/VOIE en Pose Verticale Sol fini
  - > FIXATION invisible - Vis inox
  - > Contre litiage horizontal
  - > Pare pluie (UV resistant)
  - > Litiage verticale
  - > Contrevent OSB 9 mm
  - > Lisse 145 x 45 mm
  - > Pare-vapeur
  - > Tasseau 45 x 45 mm
  - > Feuille de plâtre
- FINITION Retour tableau en tôle ALU RAL identique Menuiserie