


Les bois exposés aux intempéries doivent être protégés (lasure, peinture,...) : hors fourniture Gipen.
 Bois au contact des maçonneries : Prévoir écran contre l'humidité (feutre, ...) : hors fourniture Gipen.
 Certains bois sont à recouper à longueur sur chantier.
 Conduit de fumées maçonnés non repris par la charpente.
 Maçonnerie considérée comme auto-stable et reprenant les efforts transmis par la charpente.
 Respecter les distances de sécurité entre le conduit feu et les bois.
 Clouer avec des pointes non lisses.
 RL = Raboté lisse = - 5 mm par face brute.

HYPOTHESES DE CALCUL CHARPENTE

Commune : MONTPELLIER (34) Pente : 3%
 Couverture : ETANCH. SUR DALLE BOIS (25daN/m²) Neige : B2 / 35m
 Plafond : 1 BA13 + ISOL.(20daN/m²) Vent : III / E
 Sismique : 2 FAIBLE

ind A	-	
ind O	07/03/18	Première édition
ind	date	Modification
ELAN GIPEN 1800...		DR
ST CHAPTES MTX OUBOUKHA		1 de 10
PLAN DE PRINCIPE/VUE D'ENSEMBLE		ECH : 1/50
		Cotes[mm]

COTES ANNONCEES AU TEL LE 06/03/18 PAR M. OUBOUKHA

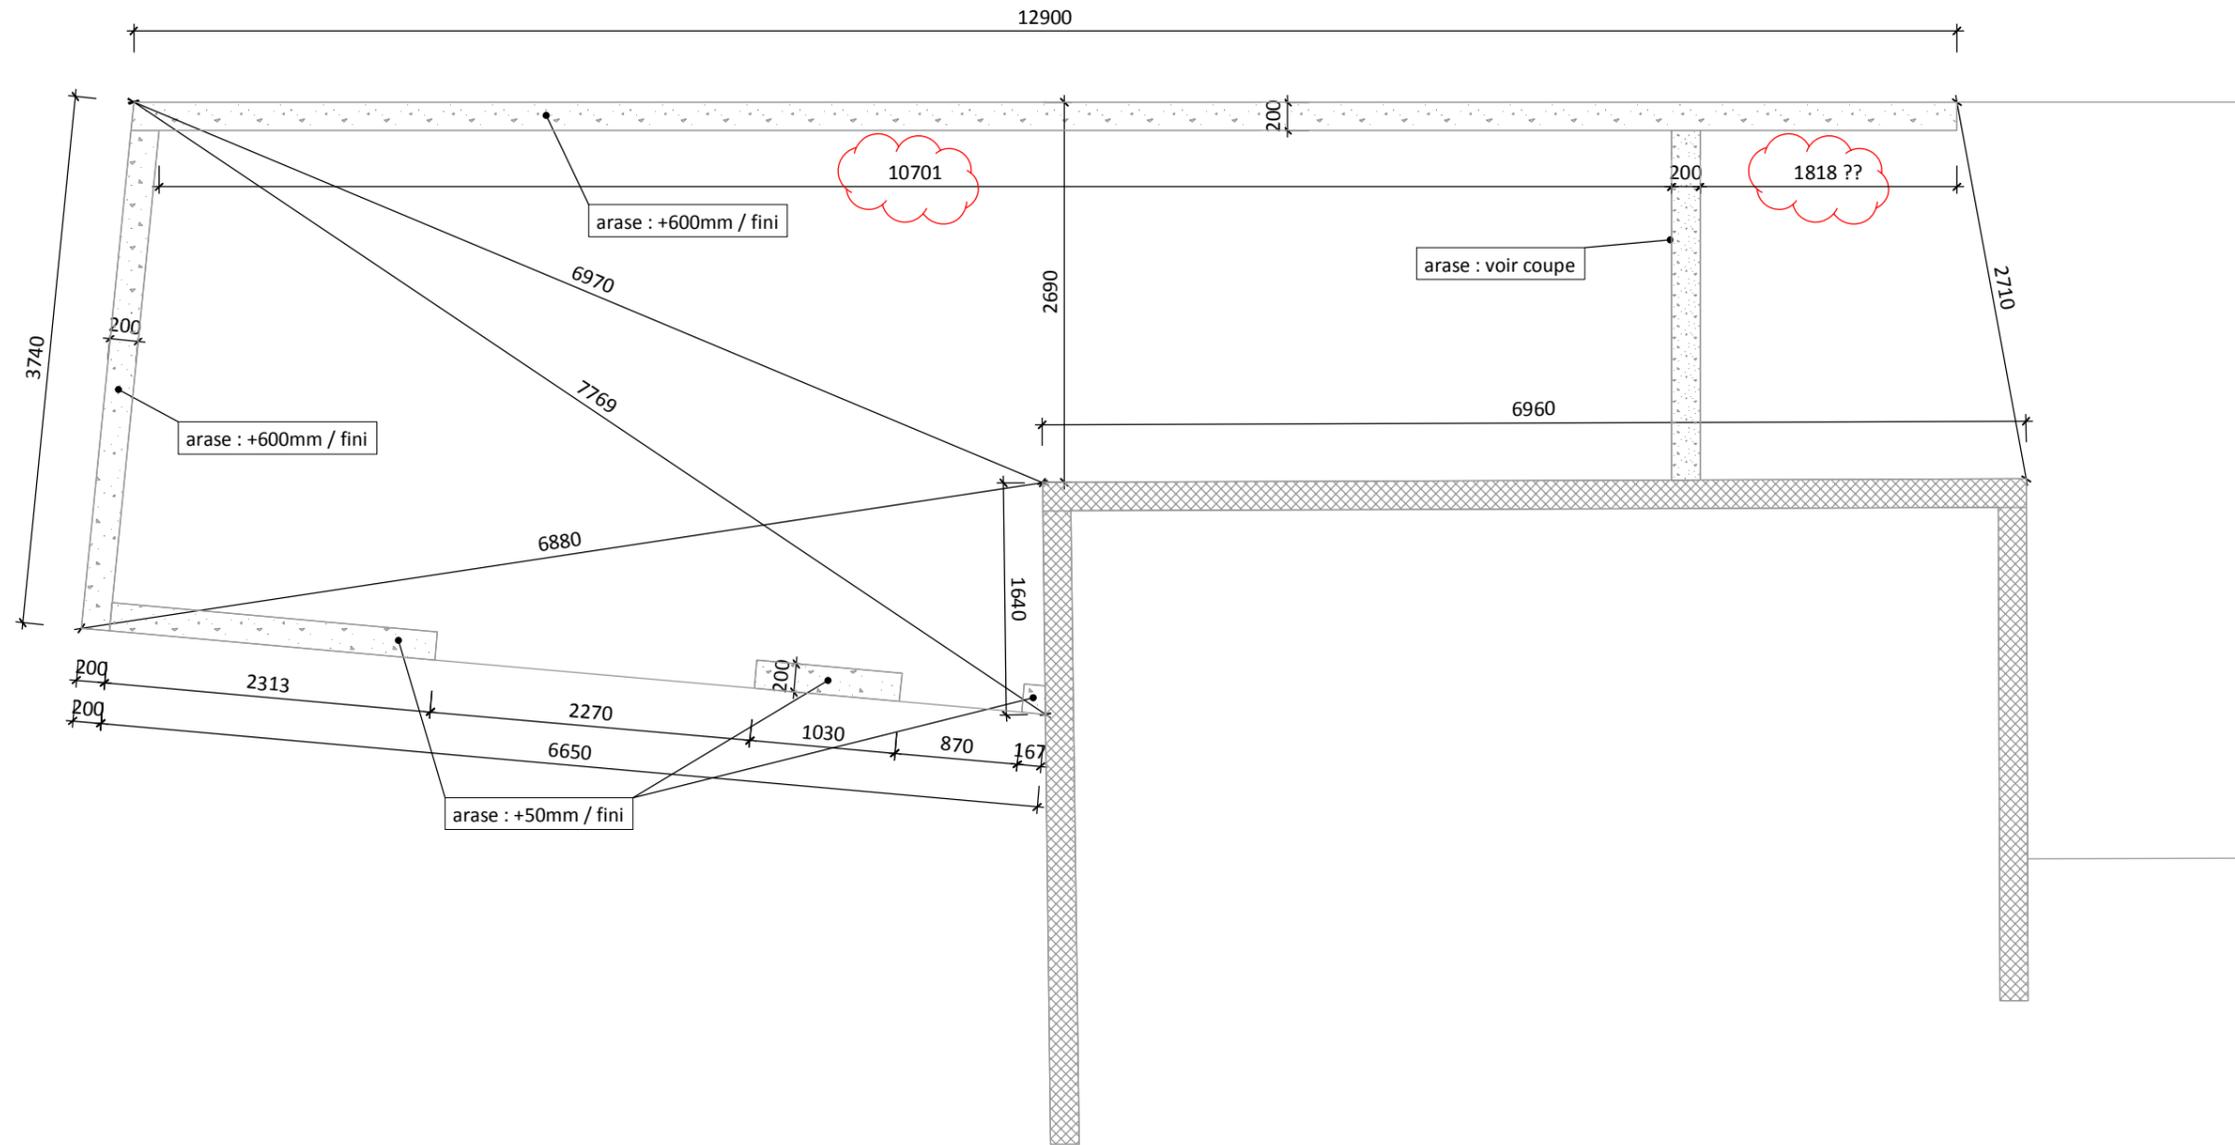


Les bois exposés aux intempéries doivent être protégés (lasure, peinture,...) : hors fourniture Gipen.
 Bois au contact des maçonneries : Prévoir écran contre l'humidité (feutre, ...) : hors fourniture Gipen.
 Certains bois sont à recouper à longueur sur chantier.
 Conduit de fumées maçonnés non repris par la charpente.
 Maçonnerie considérée comme auto-stable et reprenant les efforts transmis par la charpente.
 Respecter les distances de sécurité entre le conduit feu et les bois.
 Clouer avec des pointes non lisses.
 RL = Raboté lisse = - 5 mm par face brute.

HYPOTHESES DE CALCUL CHARPENTE

Commune : MONTPELLIER (34) Pente : 3%
 Couverture : ETANCH. SUR DALLE BOIS (25daN/m²) Neige : B2 / 35m
 Plafond : 1 BA13 + ISOL.(20daN/m²) Vent : III / E
 Sismique : 2 FAIBLE


ind A	-	
ind O	07/03/18	Première édition
ind	date	Modification
ELAN GIPEN 1800....		DR
ST CHAPTES MTX OUBOUKHA		2 de 10
PLAN DE PRINCIPE/MACONNERIE		ECH : 1/50
		Cotes[mm]

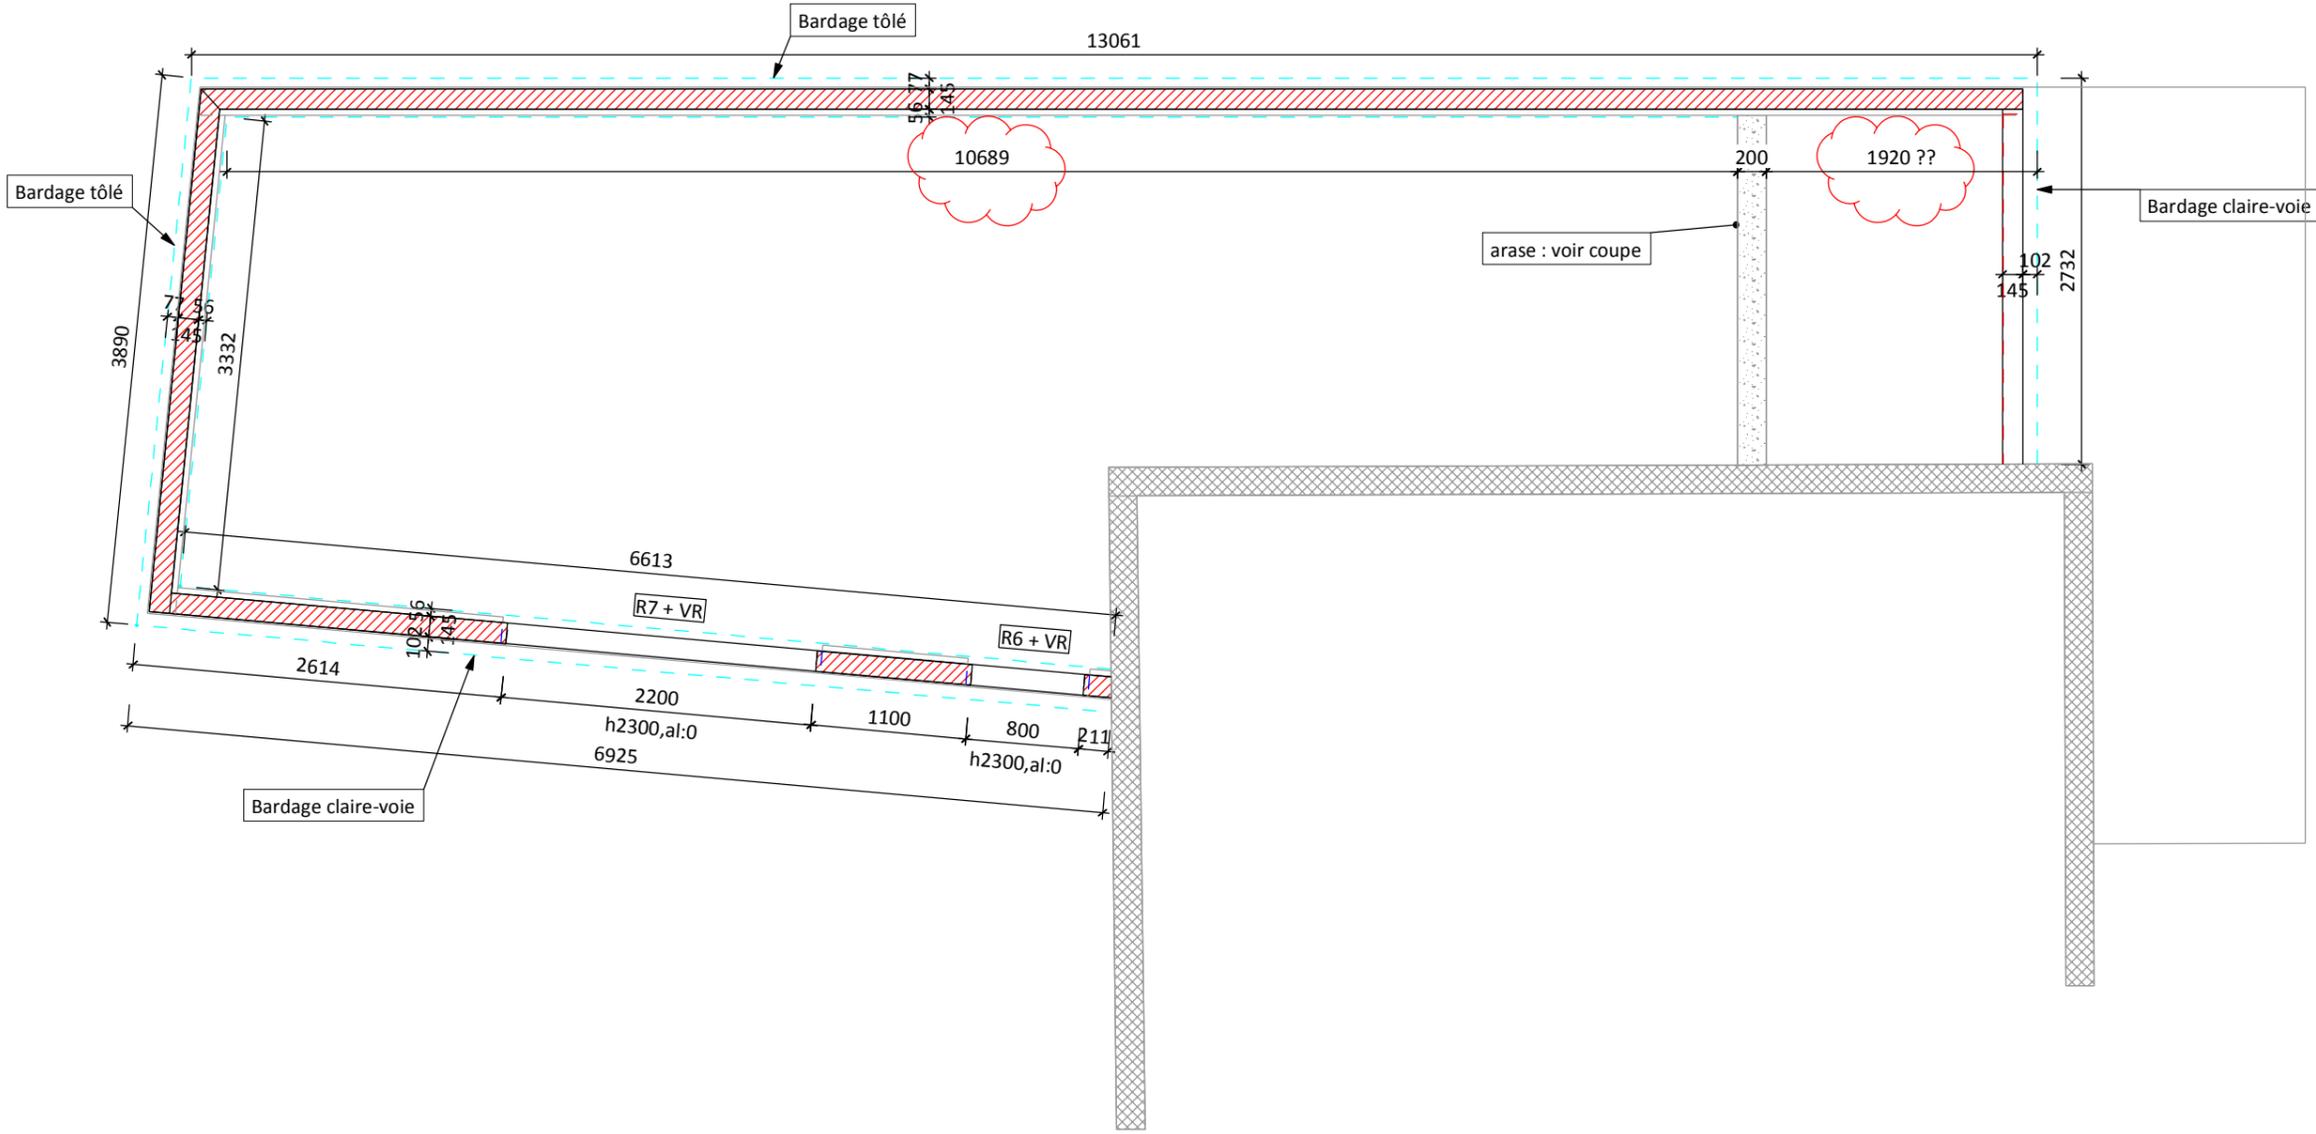

Les bois exposés aux intempéries doivent être protégés (lasure, peinture,...) : hors fourniture Gipen.
 Bois au contact des maçonneries : Prévoir écran contre l'humidité (feutre, ...) : hors fourniture Gipen.
 Certains bois sont à recouper à longueur sur chantier.
 Conduit de fumées maçonnés non repris par la charpente.
 Maçonnerie considérée comme auto-stable et reprenant les efforts transmis par la charpente.
 Respecter les distances de sécurité entre le conduit feu et les bois.
 Clouer avec des pointes non lisses.
 RL = Raboté lisse = - 5 mm par face brute.

HYPOTHESES DE CALCUL CHARPENTE	
Commune : MONTPELLIER (34)	Pente : 3%
Couverture : ETANCH. SUR DALLE BOIS (25daN/m ²)	Neige : B2 / 35m
Plafond : 1 BA13 + ISOL.(20daN/m ²)	Vent : III / E
	Sismique : 2 FAIBLE

ind A	-	
ind O	07/03/18	Première édition
ind	date	Modification
ELAN GIPEN 1800....		DR
ST CHAPTES MTX OUBOUKHA		3 de 10
PLAN DE PRINCIPE/ MOB		ECH : 1/50
		Cotes[mm]

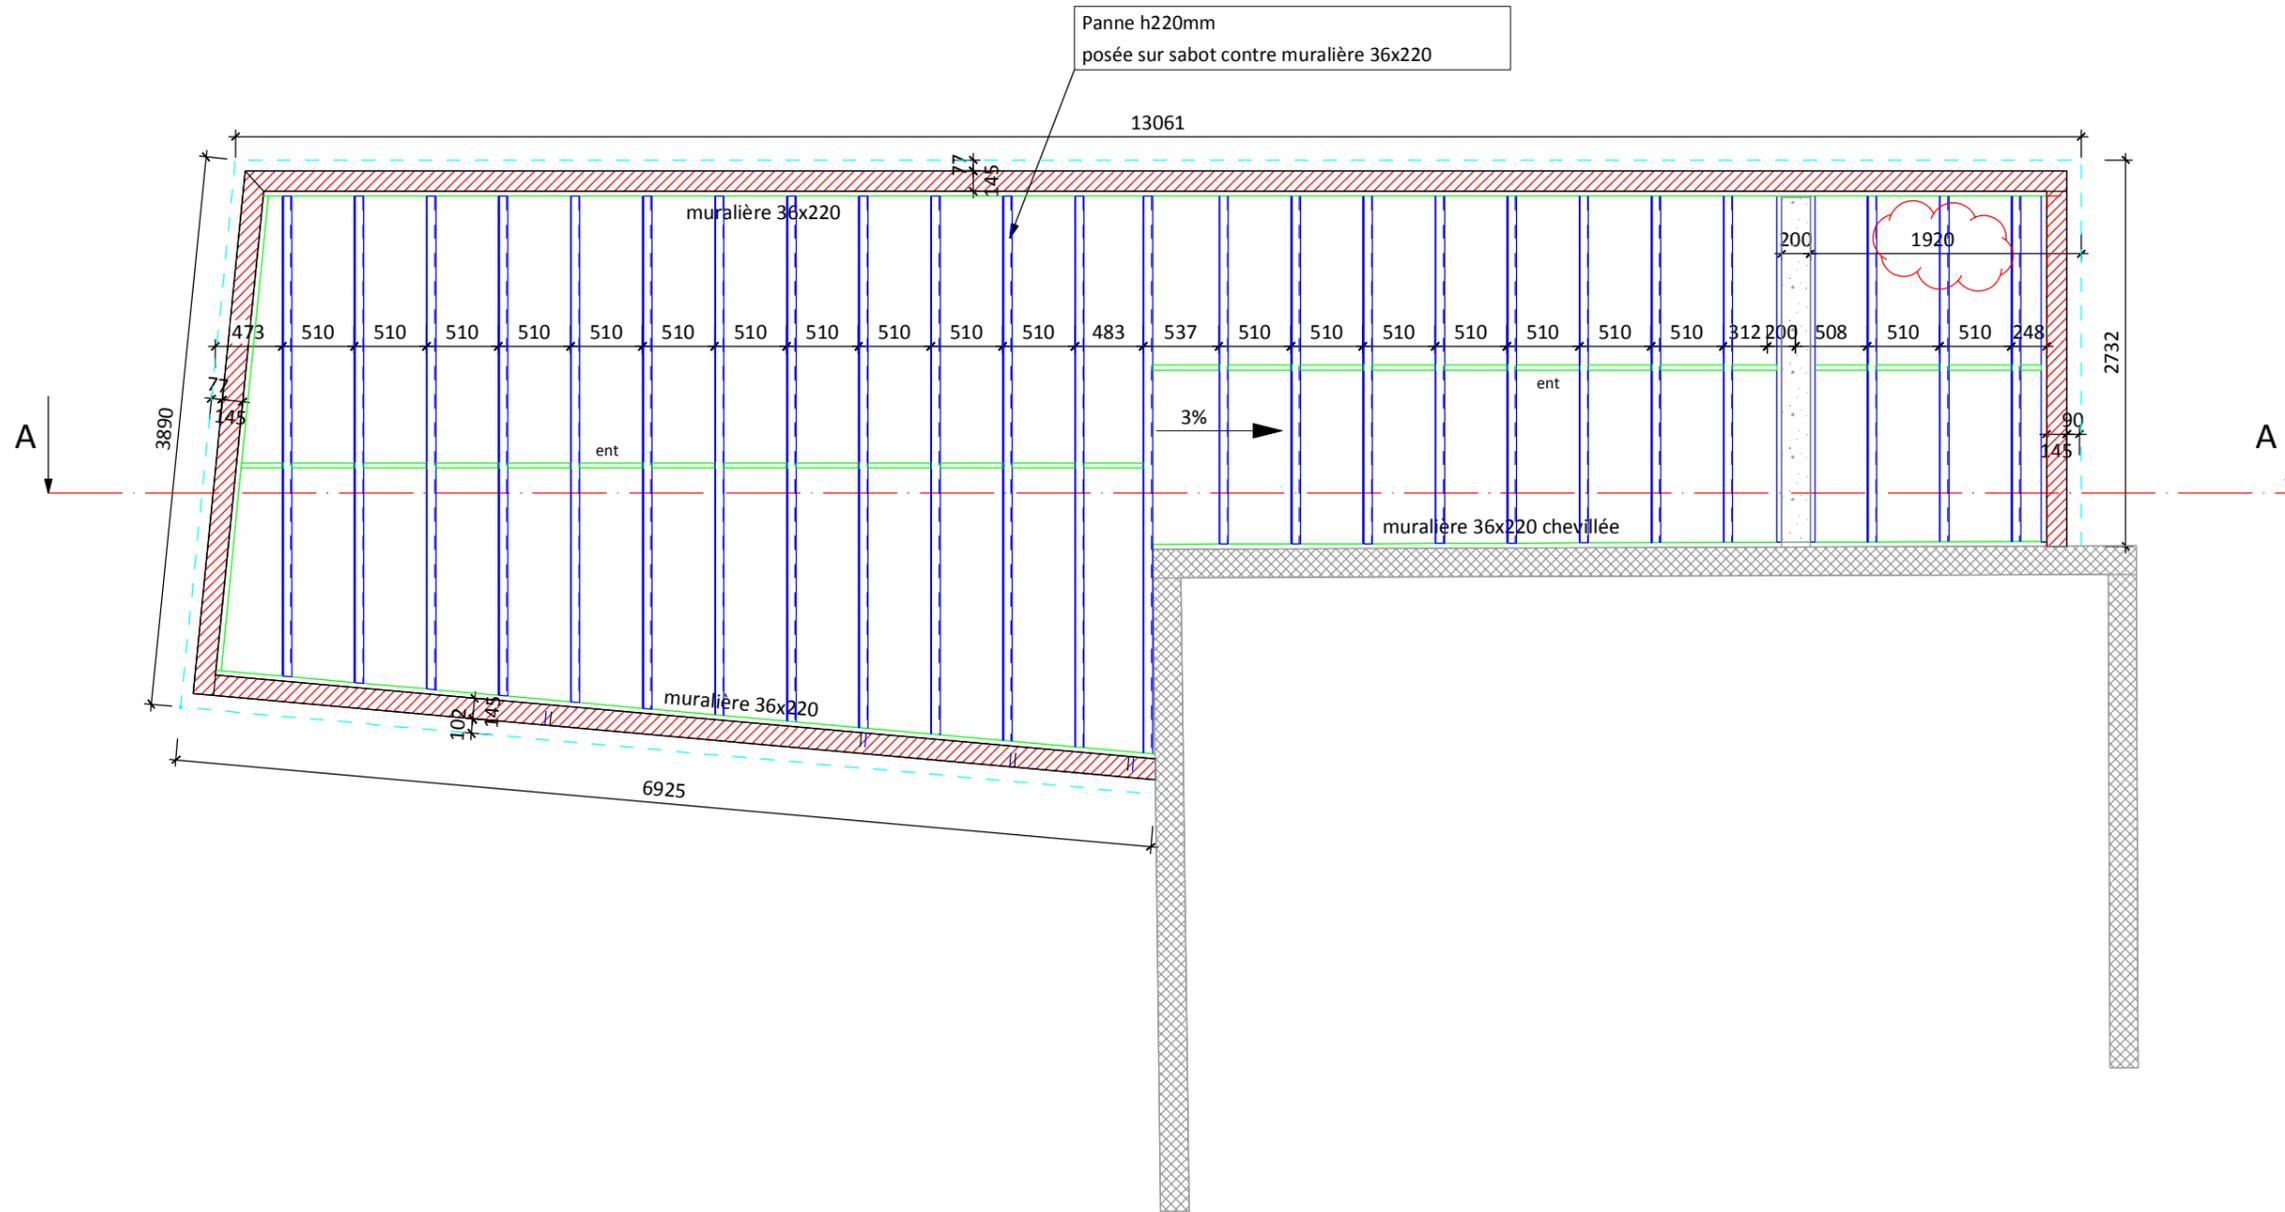

Les bois exposés aux intempéries doivent être protégés (lasure, peinture,...) : hors fourniture Gipen.
 Bois au contact des maçonneries : Prévoir écran contre l'humidité (feutre, ...) : hors fourniture Gipen.
 Certains bois sont à recouper à longueur sur chantier.
 Conduit de fumées maçonnés non repris par la charpente.
 Maçonnerie considérée comme auto-stable et reprenant les efforts transmis par la charpente.
 Respecter les distances de sécurité entre le conduit feu et les bois.
 Clouer avec des pointes non lisses.
 RL = Raboté lisse = - 5 mm par face brute.

HYPOTHESES DE CALCUL CHARPENTE	
Commune : MONTPELLIER (34)	Pente : 3%
Couverture : ETANCH. SUR DALLE BOIS (25daN/m ²)	Neige : B2 / 35m
Plafond : 1 BA13 + ISOL.(20daN/m ²)	Vent : III / E
	Sismique : 2 FAIBLE

ind A	-	
ind O	07/03/18	Première édition
ind	date	Modification
ELAN GIPEN 1800....		DR
ST CHAPTES MTX OUBOUKHA		4 de 10
PLAN DE PRINCIPE/ CHARPENTE		ECH : 1/50
		Cotes[mm]

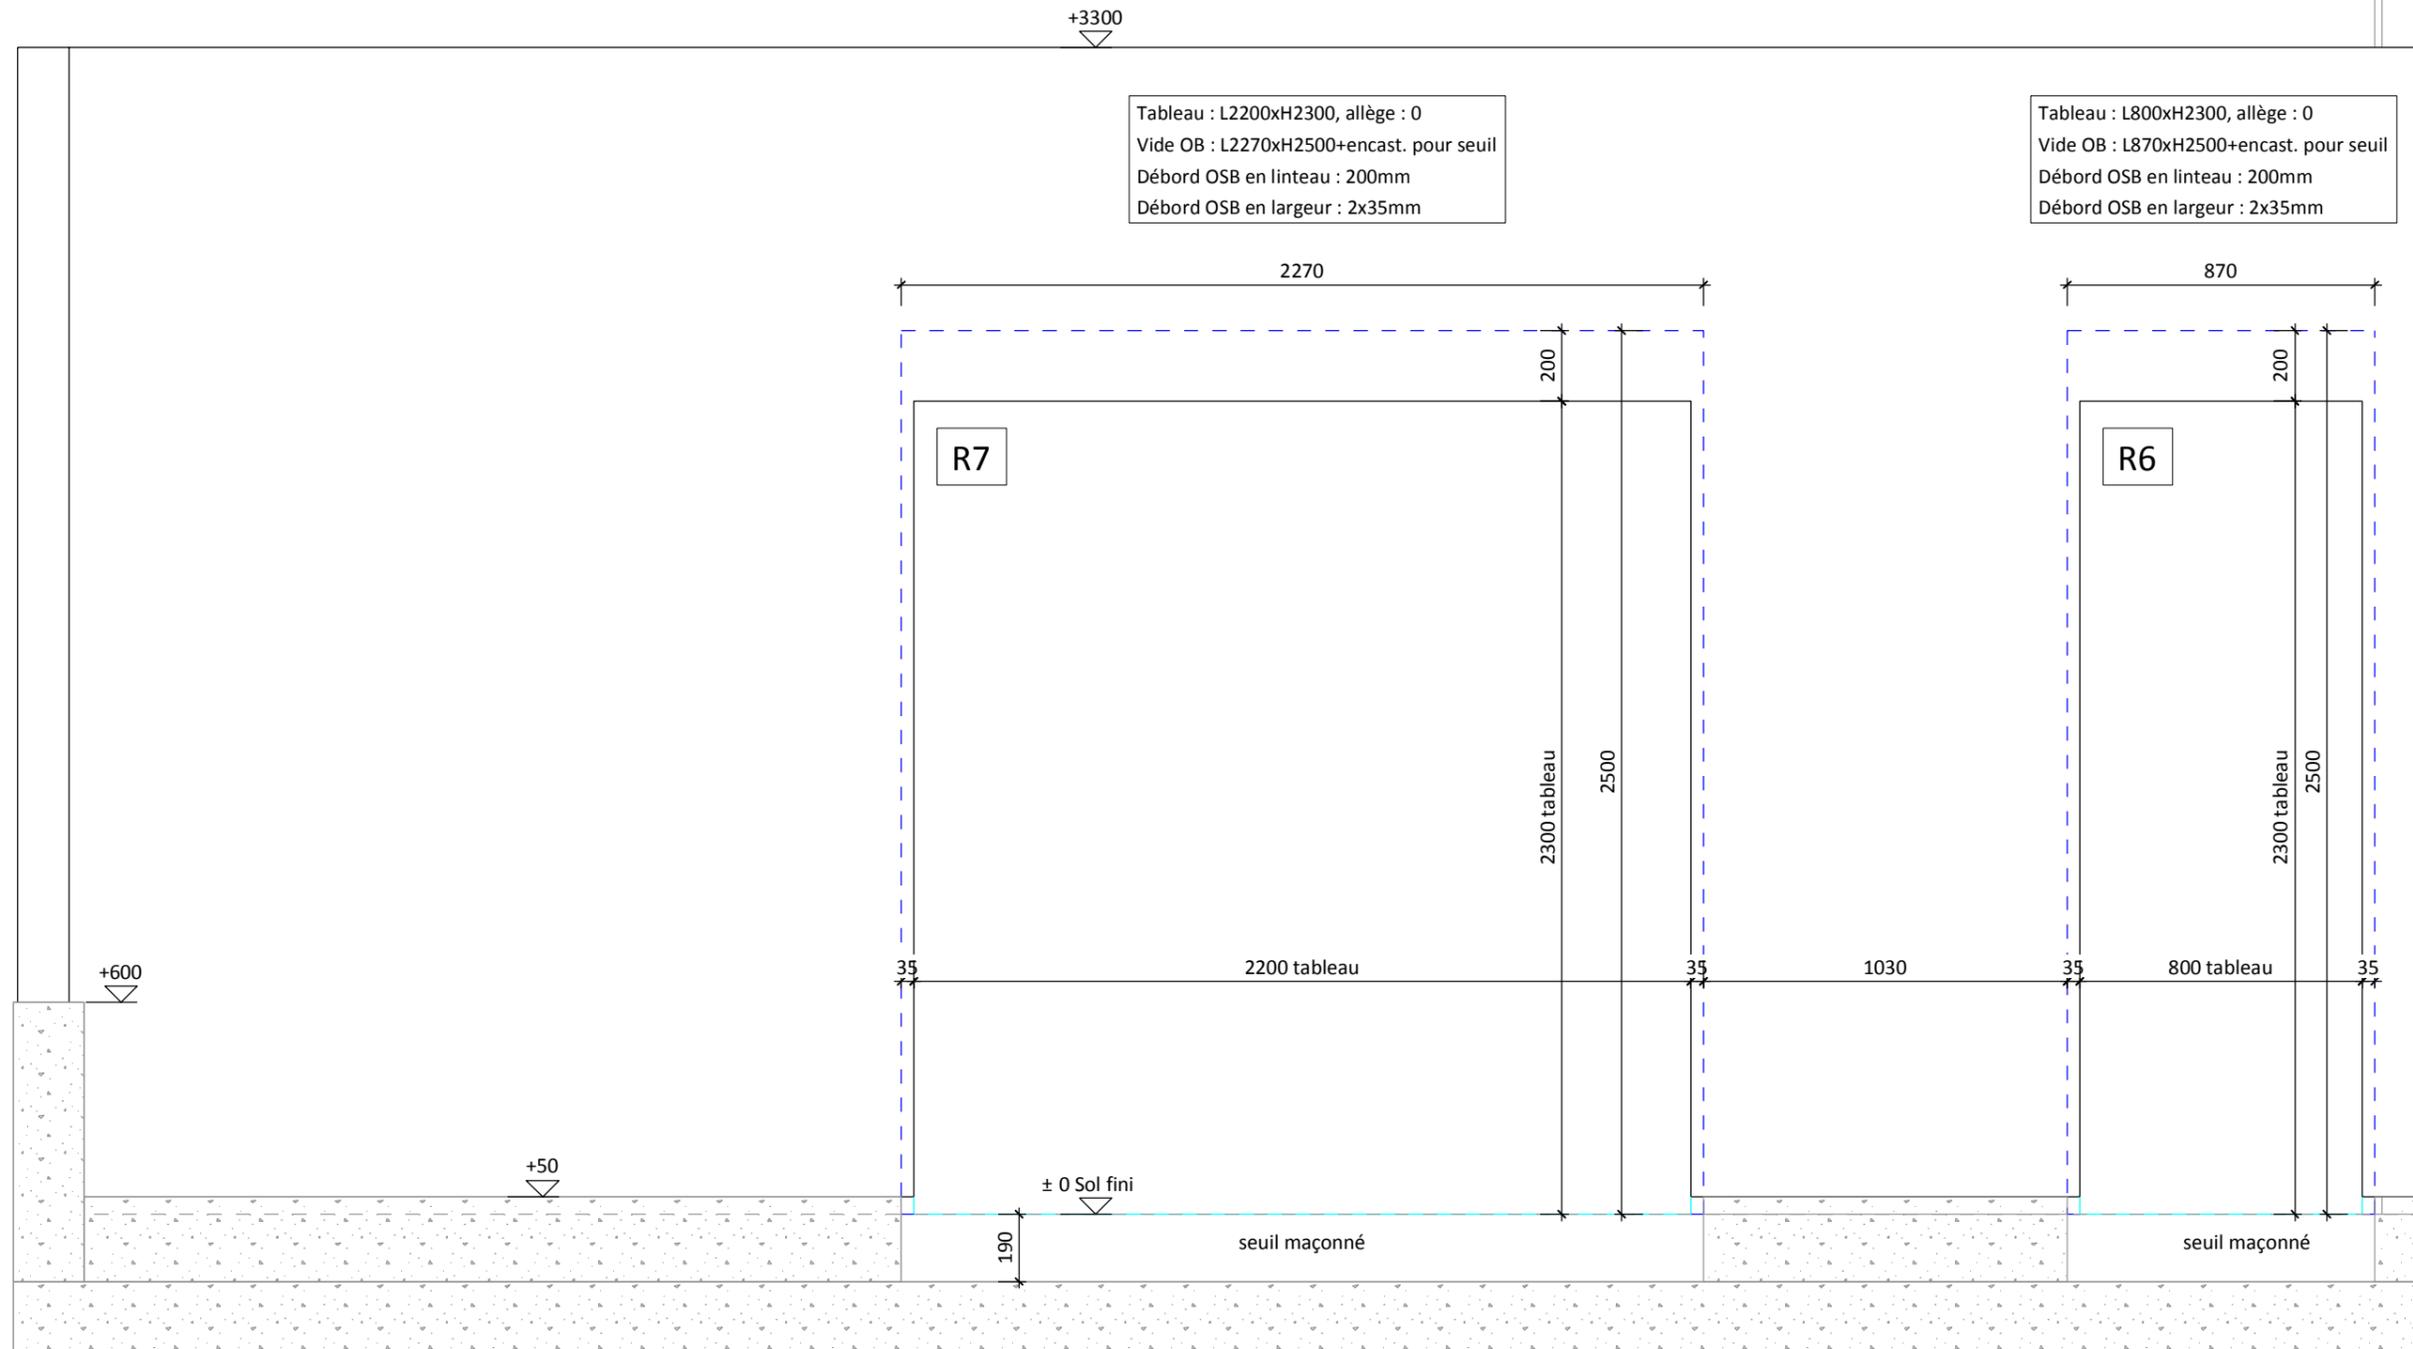


Tableau : L2200xH2300, allège : 0
 Vide OB : L2270xH2500+encast. pour seuil
 Débord OSB en linteau : 200mm
 Débord OSB en largeur : 2x35mm


Tableau : L800xH2300, allège : 0
 Vide OB : L870xH2500+encast. pour seuil
 Débord OSB en linteau : 200mm
 Débord OSB en largeur : 2x35mm

Les bois exposés aux intempéries doivent être protégés (lasure, peinture,...) : hors fourniture Gipen.
 Bois au contact des maçonneries : Prévoir écran contre l'humidité (feutre, ...) : hors fourniture Gipen.
 Certains bois sont à recouper à longueur sur chantier.
 Conduit de fumées maçonnés non repris par la charpente.
 Maçonnerie considérée comme auto-stable et reprenant les efforts transmis par la charpente.
 Respecter les distances de sécurité entre le conduit feu et les bois.
 Clouer avec des pointes non lisses.
 RL = Raboté lisse = - 5 mm par face brute.

HYPOTHESES DE CALCUL CHARPENTE	
Commune : MONTPELLIER (34)	Pente : 3%
Couverture : ETANCH. SUR DALLE BOIS (25daN/m ²)	Neige : B2 / 35m
Plafond : 1 BA13 + ISOL.(20daN/m ²)	Vent : III / E
	Sismique : 2 FAIBLE

ind A	-	
ind O	07/03/18	Première édition
ind	date	Modification
ELAN GIPEN 1800...		DR
ST CHAPTES MTX OUBOUKHA		6 de 10
PLAN DE PRINCIPE/ MENUISERIES		ECH : 1/50
		Cotes[mm]

DET 1-1 : PIED DE MUR OSSATURE - bardage tolé - FACADES NORD/OUEST + SUD/OUEST

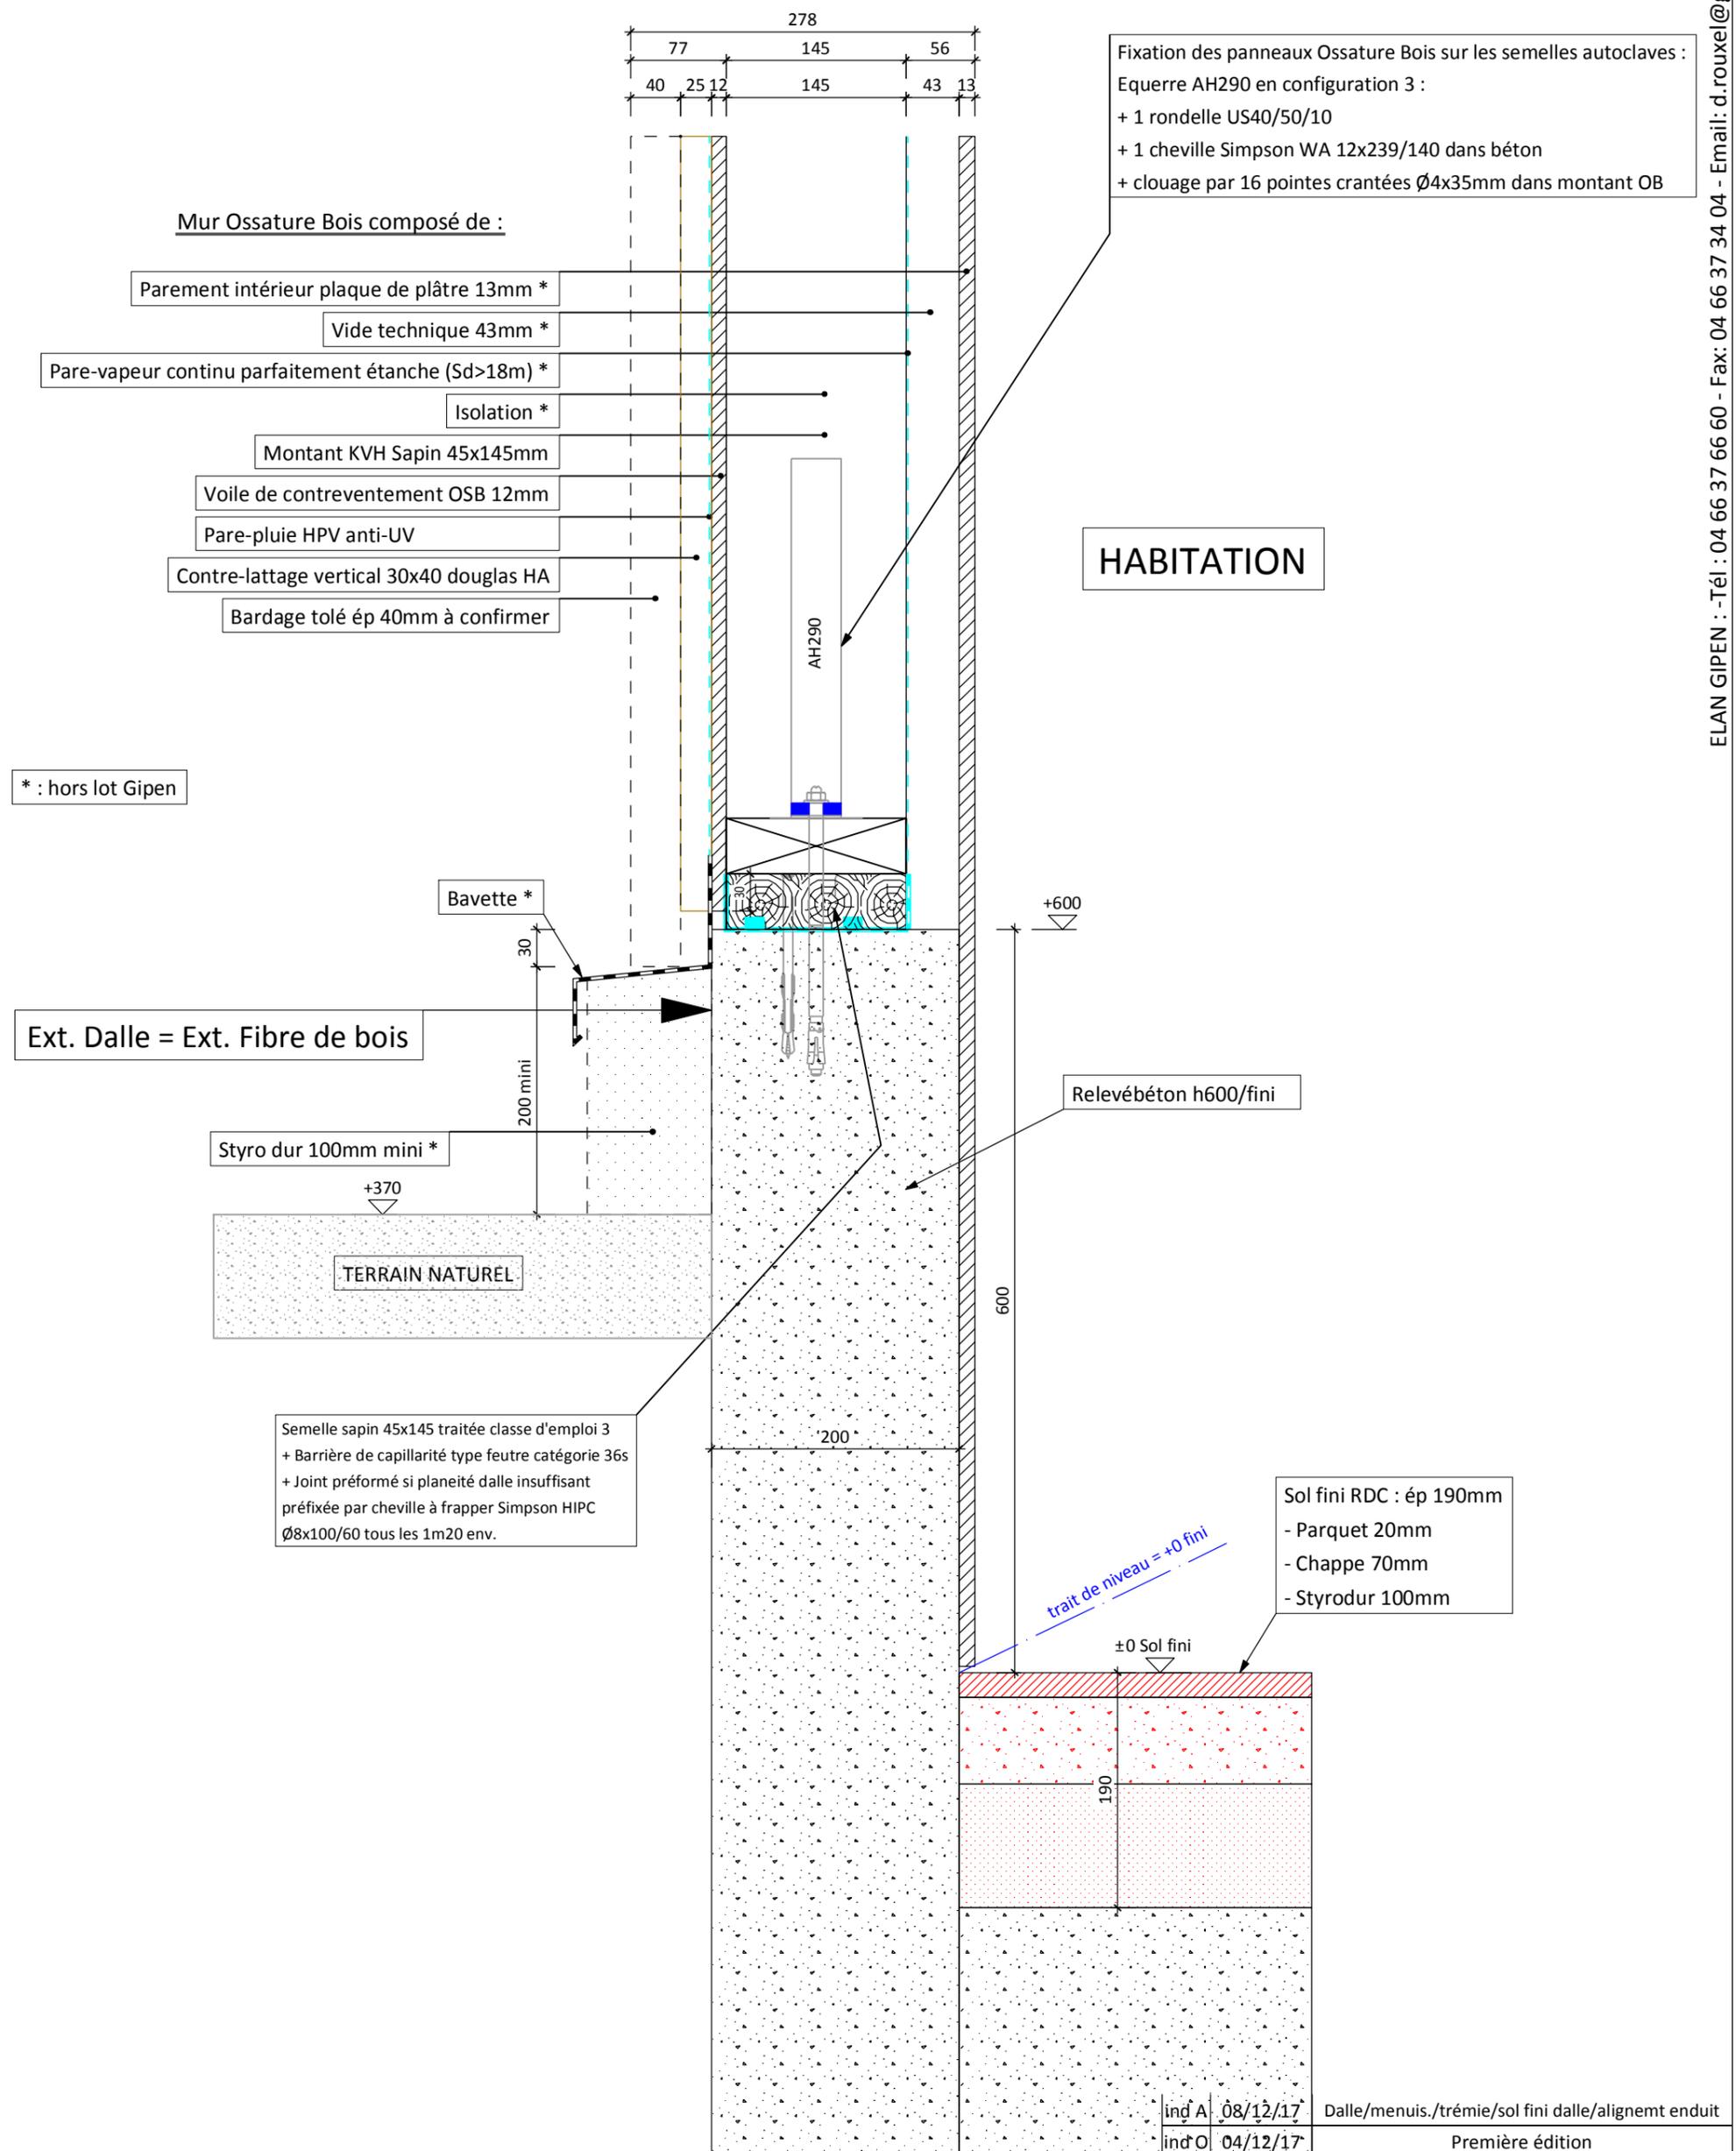



Les bois exposés aux intempéries doivent être protégés (lasure, peinture,...) : hors fourniture Gipen.
 Bois au contact des maçonneries : Prévoir écran contre l'humidité (feutre, ...) : hors fourniture Gipen.
 Certains bois sont à recouper à longueur sur chantier.
 Conduit de fumées maçonnés non repris par la charpente.
 Maçonnerie considérée comme auto-stable et reprenant les efforts transmis par la charpente.
 Respecter les distances de sécurité entre le conduit feu et les bois.

HYPOTHESES DE CALCUL CHARPENTE	
Commune : MONTPELLIER (34)	Pente : 3%
Couverture : ETANCH. SUR DALLE BOIS (25daN/m ²)	Neige : B2 / 35m
Plafond : 1 BA13 + ISOL.(20daN/m ²)	Vent : III / E
	Sismique : 2 FAIBLE

ind A	08/12/17	Dalle/menus./trémie/sol fini dalle/alignemnt enduit
ind O	04/12/17	Première édition
ind	date	Modification

		1800....	DR
ST CHAPTES MTX			7
OUBOUKHA			ECH : 1/5
PLAN DE POSE / DET 1-2			Cotes[mm]

DET 1-2 : PIED DE MUR OSSATURE - bardage claire-voie - FACADES SUD/EST

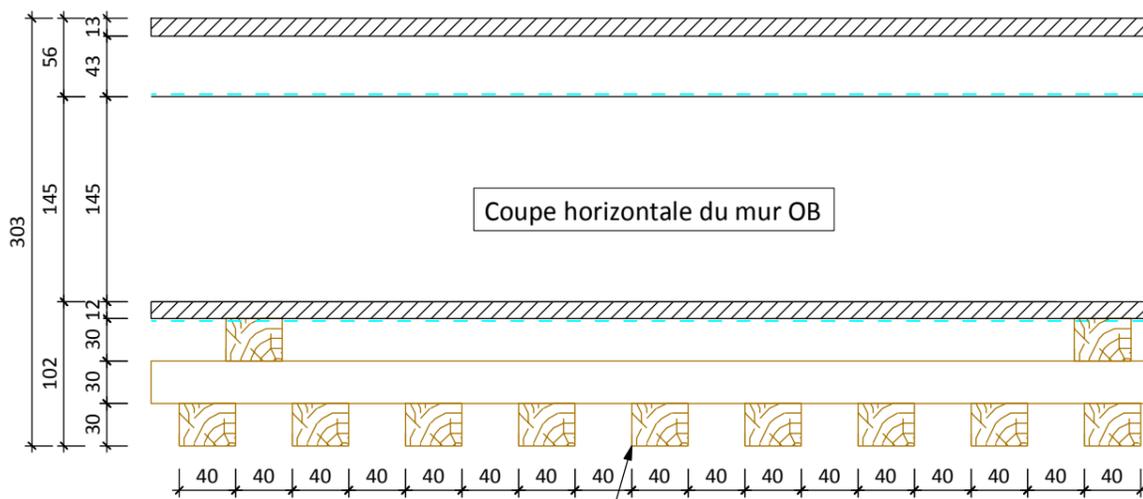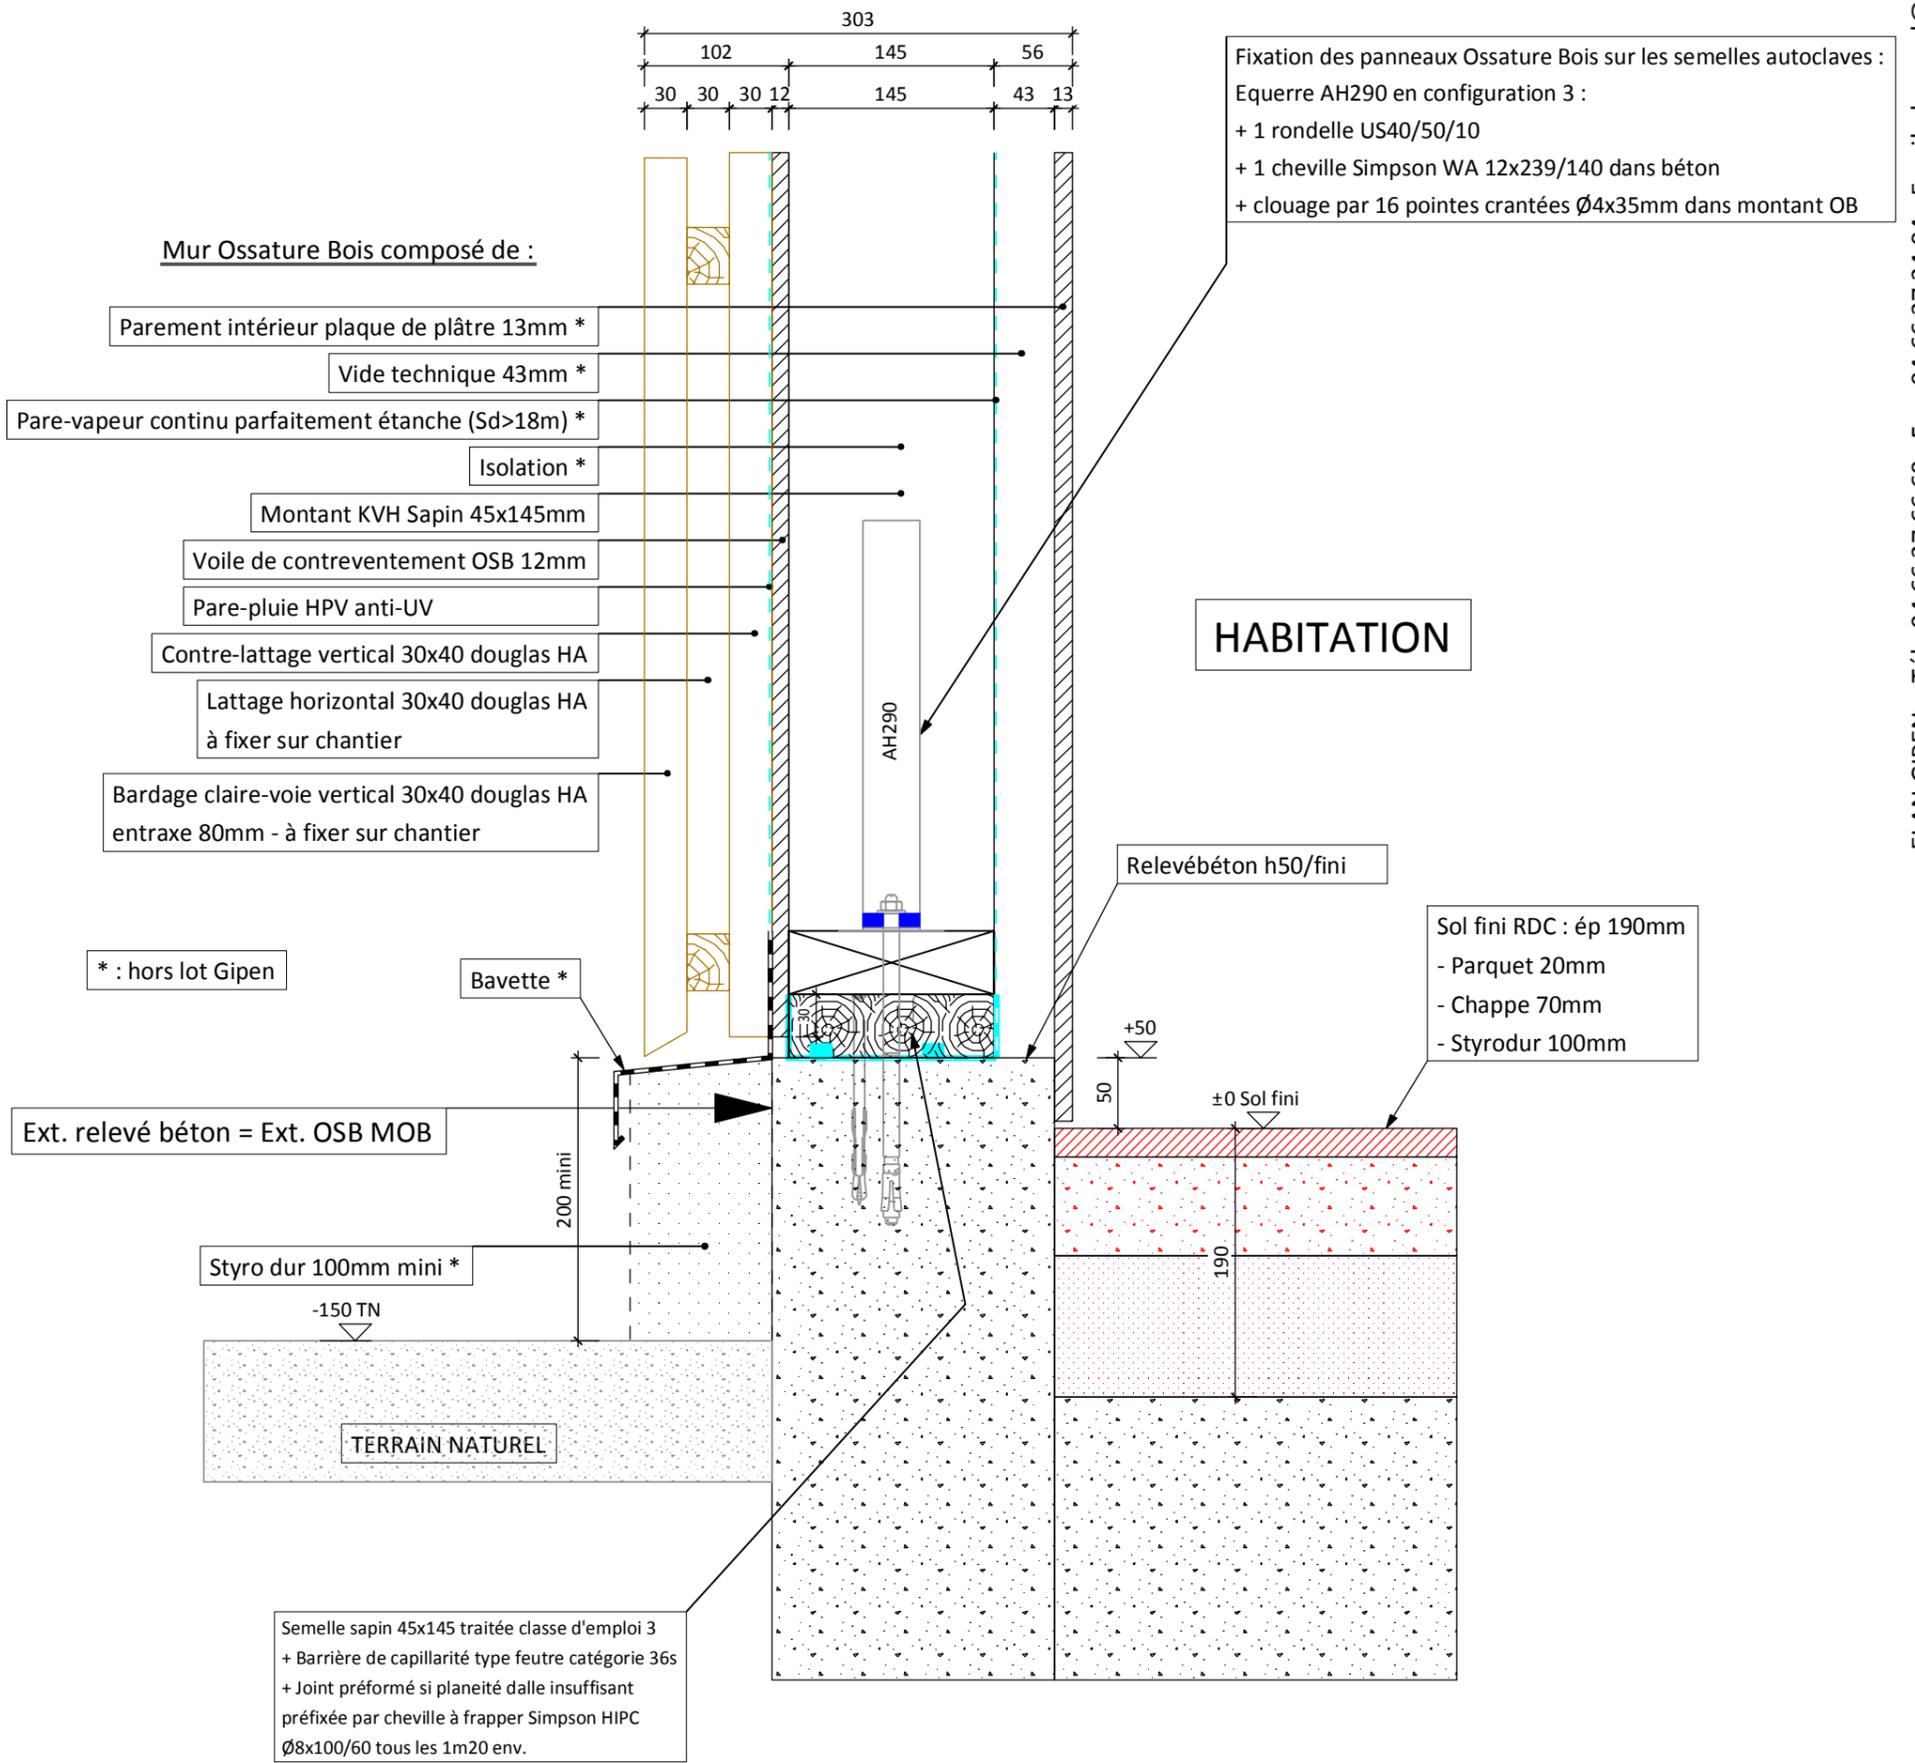

Les bois exposés aux intempéries doivent être protégés (lasure, peinture,...) : hors fourniture Gipen.
 Bois au contact des maçonneries : Prévoir écran contre l'humidité (feutre, ...) : hors fourniture Gipen.
 Certains bois sont à recouper à longueur sur chantier.
 Conduit de fumées maçonnés non repris par la charpente.
 Maçonnerie considérée comme auto-stable et reprenant les efforts transmis par la charpente.
 Respecter les distances de sécurité entre le conduit feu et les bois.

HYPOTHESES DE CALCUL CHARPENTE	
Commune : MONTPELLIER (34)	Pente : 3%
Couverture : ETANCH. SUR DALLE BOIS (25daN/m ²)	Neige : B2 / 35m
Plafond : 1 BA13 + ISOL.(20daN/m ²)	Vent : III / E
	Sismique : 2 FAIBLE

ind A	08/12/17	Dalle/menus./trémie/sol fini dalle/alignemnt enduit
ind O	04/12/17	Première édition
ind	date	Modification
		1800....
ST CHAPTES MTX OUBOUKHA PLAN DE POSE / DET 1-2		DR
		8
		ECH : 1/5
		Cotes[mm]