


- G HWK16-01
- G GD178-01
- G GMDK-01
- D HDV60-01
- G HWK16-01
- G UPD20
- G GSBD60-I
- G SPUD120
- 9 UPE
- 10 UA90
- 11 UA90
- 12 UPE
- 13 UD60
- 14 UWA16
- 15 UWA16
- 16 KAM
- 17 UWA16
- 18 KAM
- 19 WK80-36
- 20 WK80-36
- 21 WK80-36

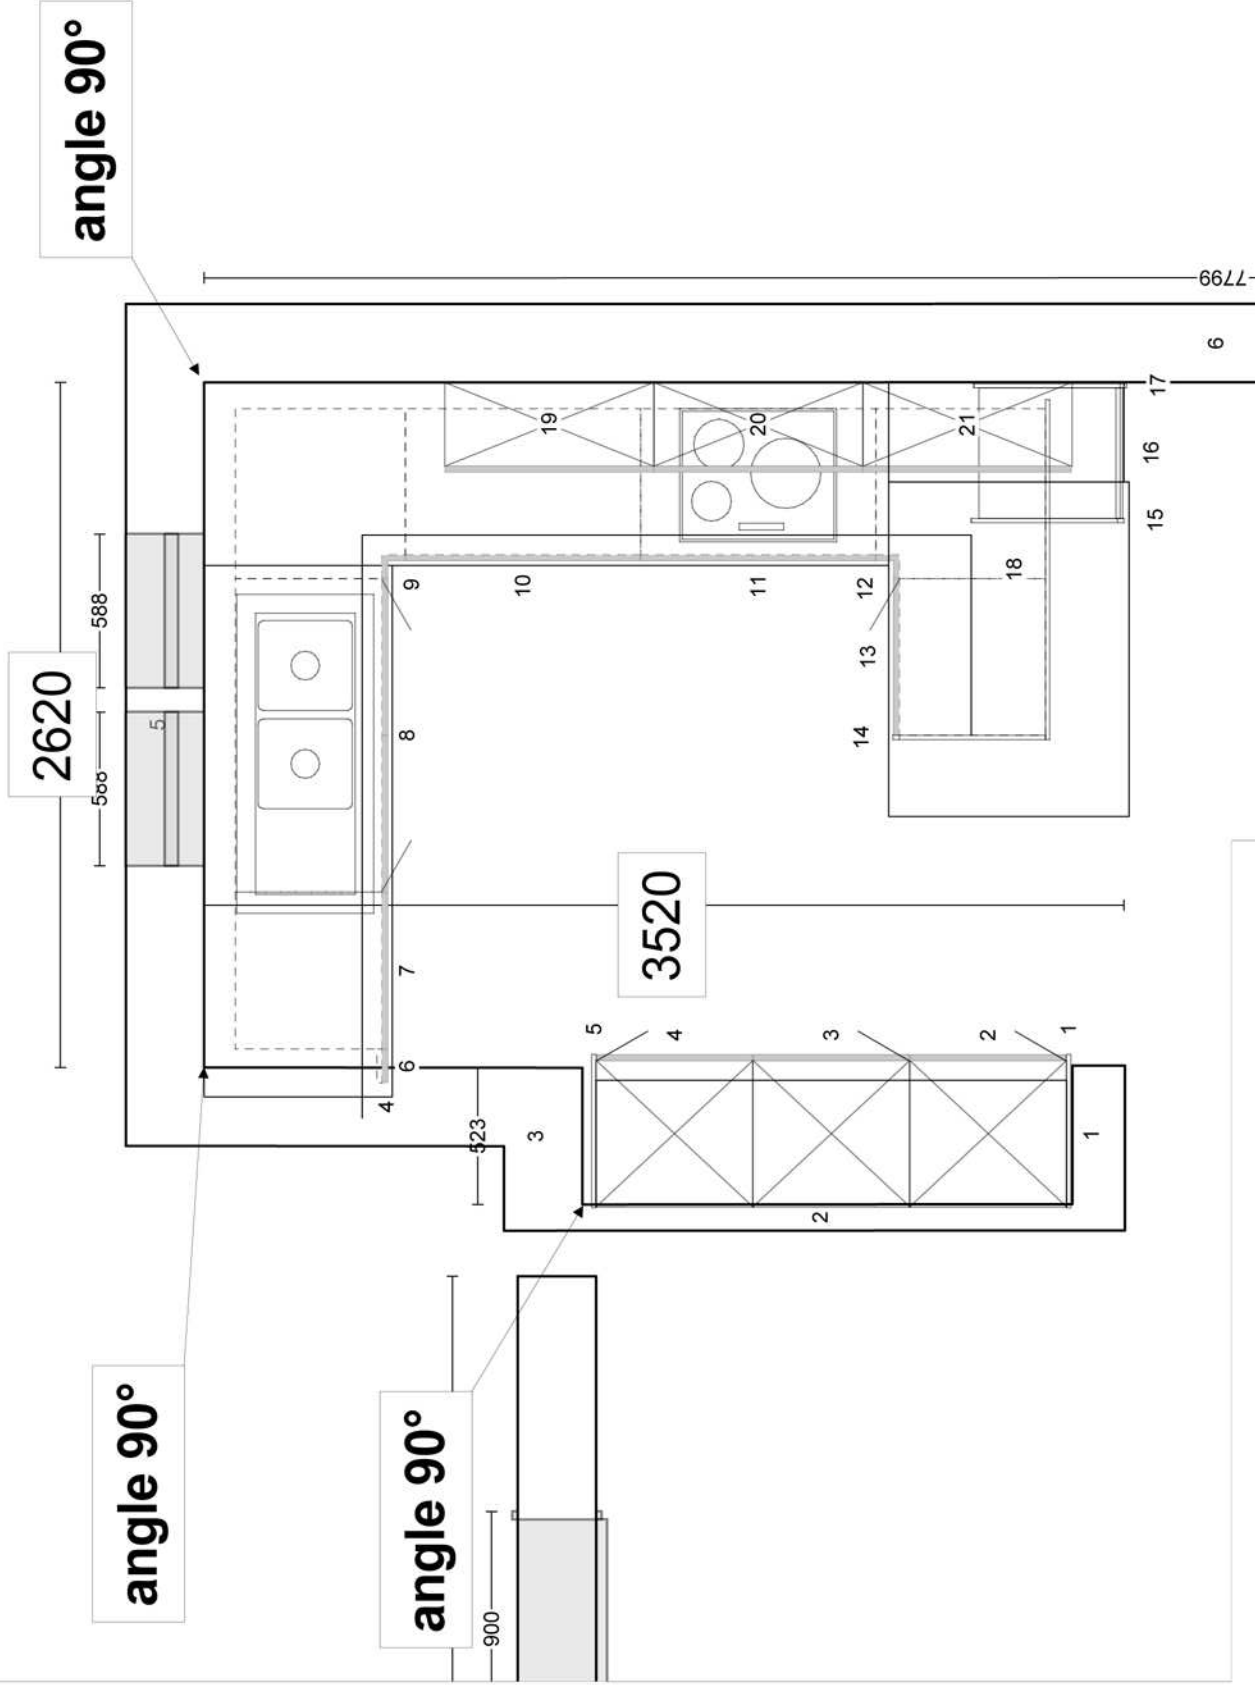


JAMMES
 RENAUD ET FLORA
 22 RUE FRANCOIS VILLENEUVE
 FR 34070 Montpellier
 Téléphone: 0600744022

PLAN DE BASE
Commission 9167/6
 27 04 2018

IXINA
 IXINA Montpellier
 Eremji SAS - Allée Pierre Lazareff
 ZAC du Mas de Grille
 34430 Saint-Jean-de-Vedas
 Commercial: ET OFFRE E-mail: ixina@montpellier.fr



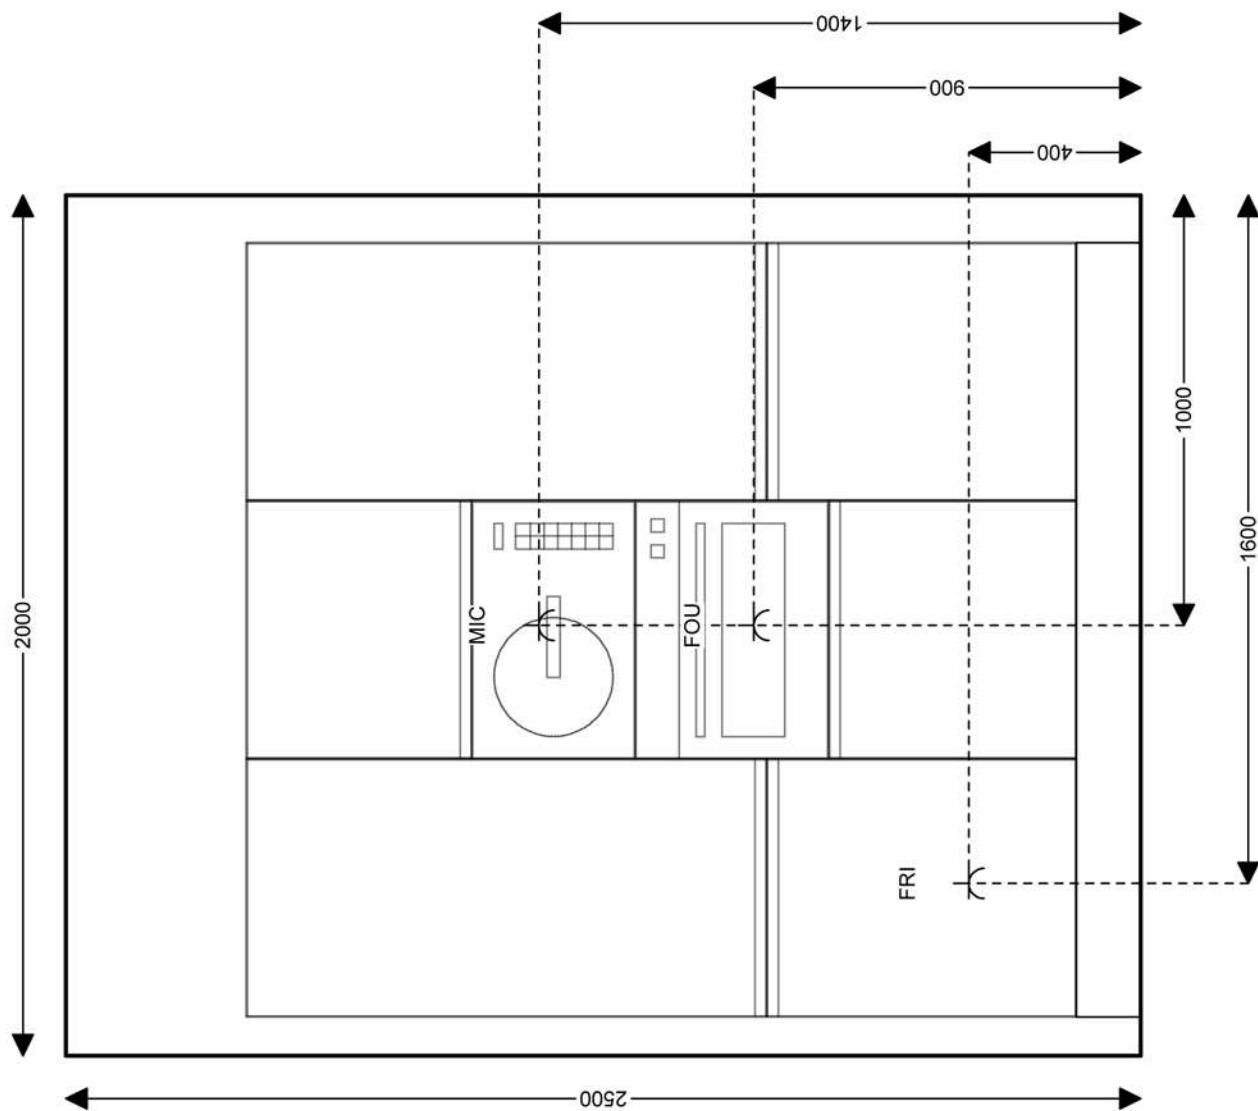

FRI PC 16A FRIGO
 MIC Prise 16A micro
 FOU PRISE 20A FOUR


JAMMES
 RENAUD ET FLORA
 22 RUE FRANCOIS VILLENEUVE
 FR 34070 Montpellier
 Téléphone: 0609744232

Plan d'installation 1
Commission 9167/1
 20.01.2018

IXINA Montpellier
 Erenji SAS - Allee Pierre Lazareff
 ZAC du Mas de Grille
 34430 Saint-Jean-de-Vedas
 Conseiller: ELODIE, E-mail: Mail: ix.montpellier@eremji.fr



2821

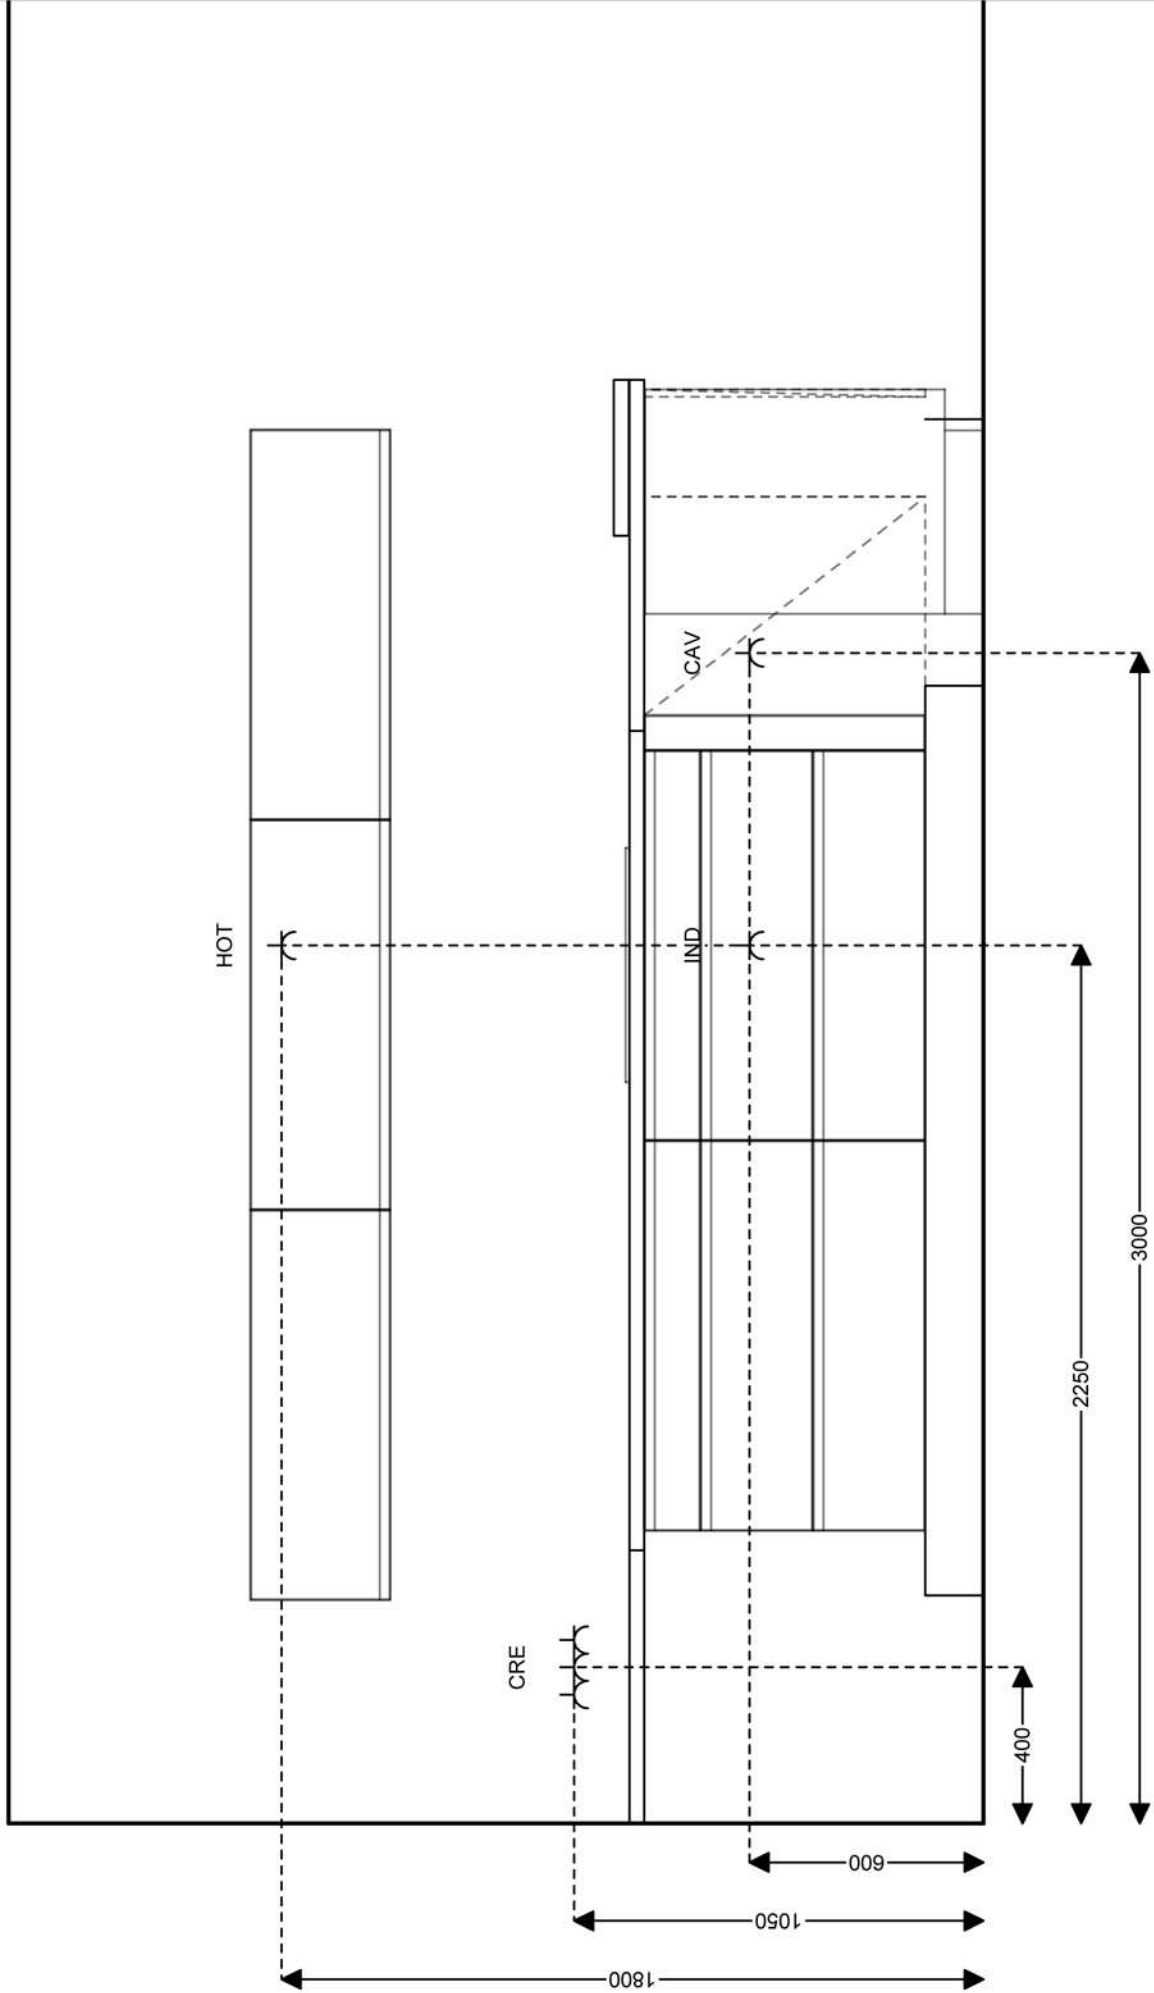


- HOT PRISE 16A HOTTE
- IND sortie de fil 32A induction
- ***CRE BLOC 3 PC 16A
- CAV PRISE 16A CAVE A VIN



IXINA Montpellier
 Eremji SAS - Allée Pierre Lazareff
 ZAC du Mas de Grille
 34430 Saint-Jean-de-Vedas
 Casteillon ET CIE E-mail: ixina@castillon.fr

Plan d'installation 5
 Commission 9167/1
 20 01 2018

JAMMES
 RENAUD ET FLORA
 22 RUE FRANCOIS VILLENEUVE
 FR 34070 Montpellier
 Téléphone: 060074422

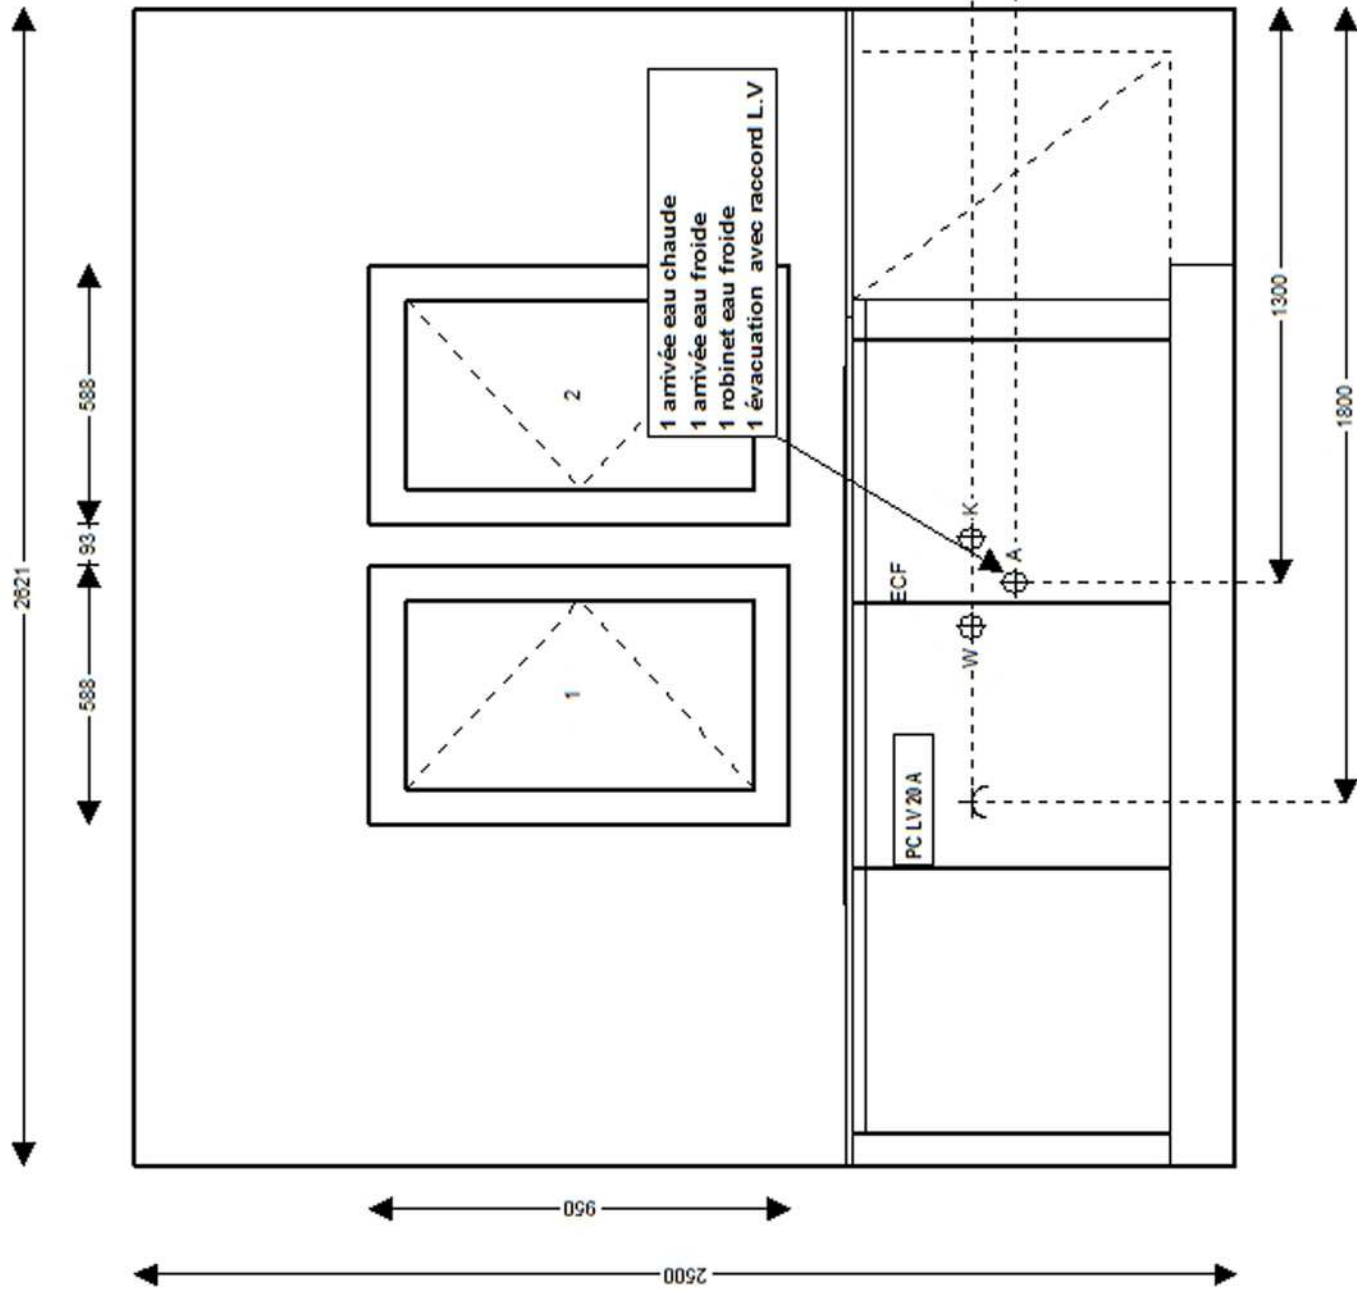

⊕ K	Eau froide
⊕ A	EVACUATION
⊕ LV	PRISE 20A LV + ROBINET EF
⊕ W	Eau chaude

Cuisines
ixina
 IXINA Montpellier
 Eremji SAS - Allée Pierre Lazareff
 ZAC du Mas de Grille
 34430 Saint-Jean-de-Védas
 Cession ET CND E-mail: A.mati@ixina.com

Plan d'installation 5
Commission 9167/8

JAMMES
 RENAUD ET FLORA
 22 RUE FRANCOIS VILLENEUVE
 FR. 34070 Montpellier
 Téléphone: 0600744030