

<b>Chantier : JAMMES</b>	Date de la visite : <b>16-mars-18</b>	<b>9</b>
P1 Maître d'ouvrage	Mme Mr JAMMES 121 Avenue de Lodève, 34070 Montpellier	IND.00

**Opération : Rénovation Maison JAMMES**  
22 rue François Villeneuve, 3400 Montpellier

<b>Maître d'ouvrage :</b>	MAIL	TÉLÉPHONE	Présence	<b>PROCHAINE CONVOCATION</b>	Diffusion	
	Représenté par,	Flora JAMMES	<a href="mailto:flora.aiquesvives@gmail.com">flora.aiquesvives@gmail.com</a>			06 09 74 42 32
<b>ARCHITECTE :</b>	L. CASCALES	<a href="mailto:cascales@architectes.org">cascales@architectes.org</a>	06 09 71 23 25		Pre	e-mail

LOT	INTERVENANT	ENTREPRISE	MAIL	TÉLÉPHONE	Présence		Diffusion
1	GROS ŒUVRE	OUBOUKHA FRÈRES	<a href="mailto:oa.constructions@yahoo.fr">oa.constructions@yahoo.fr</a>	06 86 04 02 22	Pre	C	oui
2	ÉTANCHÉITÉ	RAMDANI	<a href="mailto:ramdanisaid34@gmail.com">ramdanisaid34@gmail.com</a>	06 74 98 13 76	Exc		oui
3	PLATRERIE	CERAOLO	<a href="mailto:jf.realisation@gmail.com">jf.realisation@gmail.com</a>	06 46 12 00 72	ABS	C	oui
4	MENUISERIE	SONIMEN	<a href="mailto:contact@sonimen.fr">contact@sonimen.fr</a>	06 29 80 73 24	ABS	C	oui
5	CLIMATISATION	CLIMAVIE	<a href="mailto:christian.derouet@climavie.fr">christian.derouet@climavie.fr</a>	07 78 93 40 12	Pre		oui
6	PLOMBERIE	EPC	<a href="mailto:stephan.enjalbert@gmail.com">stephan.enjalbert@gmail.com</a>	06 29 13 30 06	Pre		oui
7	ELECTRICITE	AB Électricité	<a href="mailto:abelectricite34@gmail.com">abelectricite34@gmail.com</a>	06 46 40 87 51	Pe		oui
8	REVÊTEMENTS	OUBOUKHA FRÈRES	<a href="mailto:oa.constructions@yahoo.fr">oa.constructions@yahoo.fr</a>	06 86 04 02 22	Pre	C	oui

**Pre** - Convoqué/Présent      **Abs** - Convoqué/Absent      **Exc** - Convoqué/ Excusé      **NC** - Non convoqué

**RAPPEL : 150 € PÉNALITÉ D'ABSENCE REUNION CHANTIER - cf. art. 4.2 CCTP 00**  
L'absence d'observations écrites sur le texte des procès verbaux, dans un délai de 10 jours, sera considérée comme acceptation

CONVOCATION

DATE de la PROCHAINE REUNION DE CHANTIER

Extrait Art.8.3 - CCAP Vendredi 23 mars 2018 - 13:30  
Le titulaire doit remettre au maître d'œuvre les documents prévus à l'article 40 du CCAG-Travaux.

<b>1</b>	GROS ŒUVRE	OUBOUKHA FRÈRES	MAIL	TÉLÉPHONE			<b>Pre</b>
1.01	Planning semaine du 26/03 au 30/03 :						
1.02	Demande de finition du nombre de "Longrines" (+1) contre jardinière bambou						
1.03	Préparation des sols : RDC > Démolition sol résiduel + Préparation des appuis - seuils						
1.04	Etage R+1> R Raclage / remplissage béton						
1.05	Un ragréage (R+1) ou une chape liquide (RDC) pourra être demandé avant l'intervention du Plaquiste.						
1.06	En attente du lissage plâtre de la sous-face de l'escalier						
1.07	<b>RAPPEL</b> : L'entreprise OUBOUKHA tracera le 1 m / 00 fini à l'extérieur du mur pignon (Extension)						

1,08	La fourniture des caniveaux Ø100 pourra se faire avec une évacuation de diamètre supérieur.		
1,09	Pour VISA, accords des clients et DOE à venir, l'entreprise doit fournir la fiche produit envisagée pour la finition escalier avant utilisation.		
1,10	<b>RAPPEL</b> : Tout avenant au marché de travaux devra faire l'objet d'une approbation préalable par le client pour être prise en compte. -		
1,11	<b>VISA :</b>	OUBOUKHA FRÈRES	AVIS sur documents fournis par l'entreprise
1,12	<b>Document demandé le,</b>		
1,13	PLAN d'exécutions de l'extension à ossature bois fournis	Réception (date)	07/03/2018
1,14		Avis architecte	VALIDES avec demande de complément
1,15		Avis MO	

2	ÉTANCHÉITÉ	RAMDANI	<a href="mailto:ramdanisaid34@gmail.com">ramdanisaid34@gmail.com</a>	06 74 98 13 76			Exc
2,01	ABSENT excusé						
2,02							
2,03	Comptabilité d'absence aux réunions de chantier *						0
2,04	<b>VISA :</b>				AVIS sur documents fournis par l'entreprise		
2,05	<b>Document demandé le,</b>						
2,06			Réception (date)				
2,07			Avis architecte				
2,08			Avis MO				

3	PLATRERIE	CERAOLO	<a href="mailto:if.realisation@gmail.com">if.realisation@gmail.com</a>	06 46 12 00 72			ABS
3,01	ABSENT						
3,02	Comptabilité d'absence aux réunions de chantier *						1
3,03	<b>VISA :</b>				AVIS sur documents fournis par l'entreprise		
3,04	<b>Document demandé le,</b>				Plan de réservation		
3,05			Réception (date)				
3,06			Avis architecte				
3,07			Avis MO				

4	MENUISERIE	SONIMEN	<a href="mailto:contact@sonimen.fr">contact@sonimen.fr</a>	06 86 04 02 22			ABS
4,01							
4,02	Conformément aux plans de réservation des murs à ossature bois validés, nous attendons la confirmation des commandes (avec tapées de 200 mm) pour les menuiseries R6 et R7.						
4,03	IDEM CR5 à CR7						
4,04	RAPPEL : Demande d'attestation d'assurance professionnelle 2018						
4,05	Comptabilité d'absence aux réunions de chantier *						5
4,06	<b>VISA :</b>				AVIS sur documents fournis par l'entreprise		
4,07	<b>Document demandé le,</b>				Notice et Réservation		
4,08	Notices techniques et plan de réservation fourni		Réception (date)	<b>09/02/2018</b>			
4,09			Avis architecte	INCOMPLET			
4,10			Avis MO				

5	CLIMATISATION	CLIMAVIE	<a href="mailto:christian.derouet@climavie.fr">christian.derouet@climavie.fr</a>	07 78 93 40 12			0
5,01	Suite à l'échantillon de grille de soufflage, nous demandons à l'entreprise de présenter						<b>RAPPEL</b>
5,02	l'option d'une grille RONDE à ventelles pour donner le choix à la maîtrise d'ouvrage						
5,03	Suivant l'option choisi, le plan des réservations des trémies seront mis à jour par l'entreprise pour le lot GO						
5,04	Comptabilité d'absence aux réunions de chantier *						0
5,05	<b>VISA :</b>				AVIS sur documents fournis par l'entreprise		

5,06	<b>Document demandé le,</b>		Plan de réservation
5,07		Réception (date)	16/02/2018
5,08		Avis architecte	VALIDE
5,09		Avis MO	

6	PLOMBERIE	EPC - Mr ENJALBERT	<a href="mailto:stephan.enjalbert@gmail.com">stephan.enjalbert@gmail.com</a>	06 29 13 30 06			Pre
6,01	<b>IDEM</b>						OBSERVATIONS
6,02	Dans l'attente de signature des contrats de travaux, l'entreprise fournira les plans de branchement pour validation par les clients et l'architecte.						
6,03	Comptabilité d'absence aux réunions de chantier *						0
6,04	<b>VISA :</b>			AVIS sur documents fournis par l'entreprise			
6,05	<b>Document demandé le,</b>						
6,06			Réception (date)				
6,07			Avis architecte				
6,08			Avis MO				

7	AB - ELECTRICITE	A. BAUDRAN	<a href="mailto:abelectricite34@gmail.com">abelectricite34@gmail.com</a>	06 46 40 87 51			Pe
7,01	<b>IDEM</b>						OBSERVATIONS
7,02	Dans l'attente de signature des contrats de travaux, l'entreprise fournira les plans de branchement pour validation par les clients et l'architecte.						
7,03	Comptabilité d'absence aux réunions de chantier *						0
7,04	<b>VISA :</b>			AVIS sur documents fournis par l'entreprise			
7,05	<b>Document demandé le,</b>						
7,06			Réception (date)				
7,07			Avis architecte				
7,08			Avis MO				

Photos album WEB : PHOTOS du : 16/03/2018

<https://goo.gl/photos/FQfds9r4CUJSHuzp6>



▼ 61 - L'aplomb de l'extension bois - 62 ▼ ... condamne la conservation du micocoulier



▼ 63 - Ferrailage de la trémie d'escalier - 64 ▼




▼ 65 - Coffrage escalier

Escalier Brut - 66 ▼





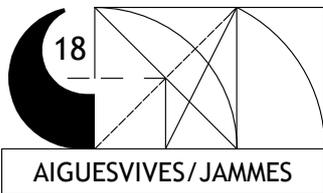

cascales@architectes.org

Tel : 06 09 71 23 25


Maître d'ouvrage : Mme AIGUESVIVES, Mr JAMMES  
 Projet : 22 Rue François Villeneuve, 34070 MTP  
 Références cadastrales : KR55


PLAN RDC	18
DATE : 23/03/2018	Echelle :

Format d'impression - A4

Surface Foncière : 225 m<sup>2</sup>  
 SP : 137 m<sup>2</sup>  
 Autres Informations : Réhabilitation  
 Changement de destination

Version / modifications	Numéro	Date
<b>PROJET</b> Rez-de-chaussée Echelle 1/50°		
<b>Dossier DP</b>		Nord
		DP9/13

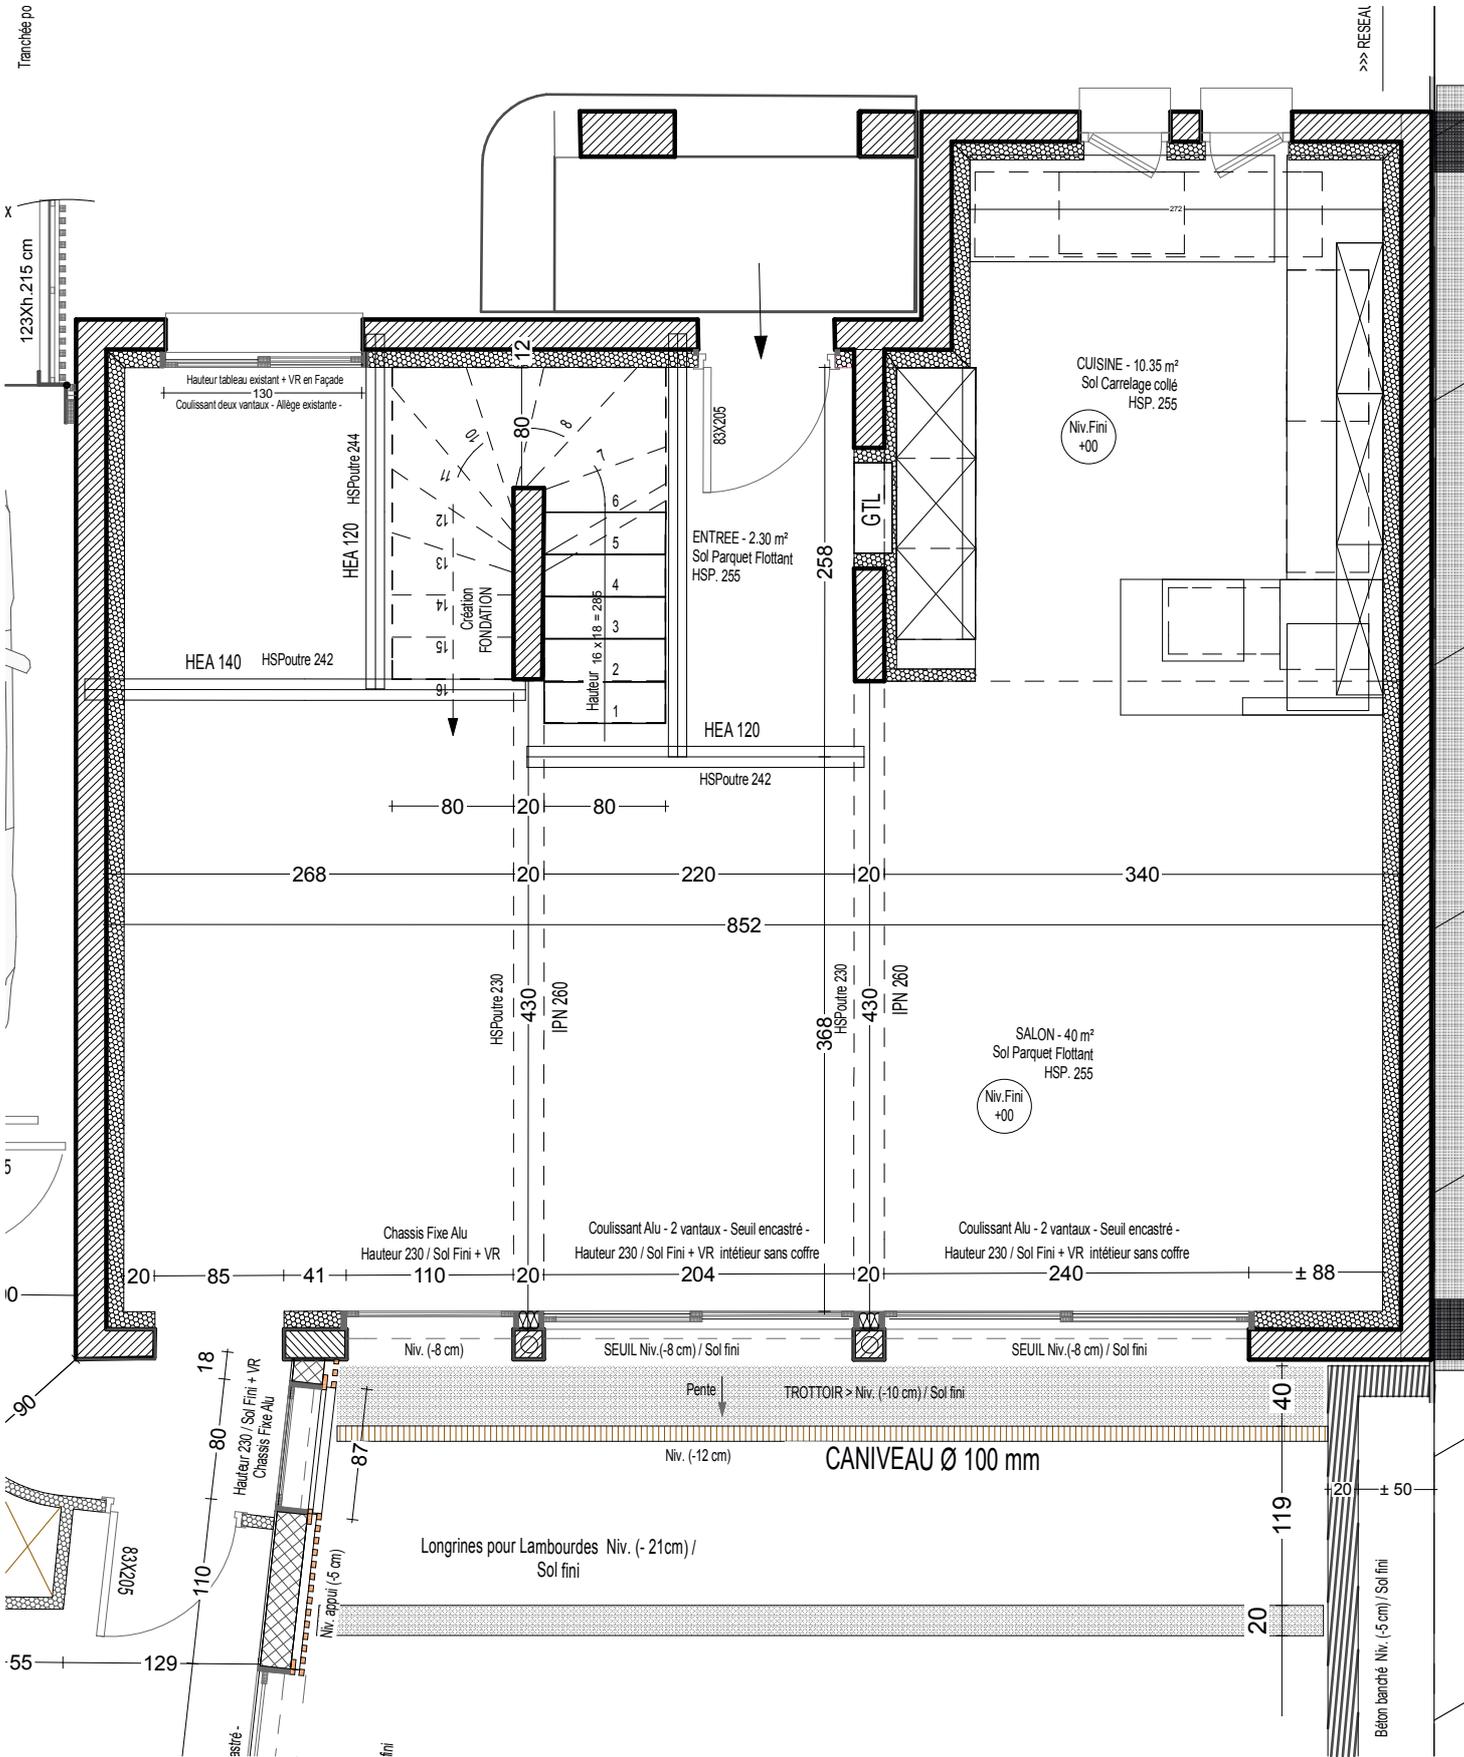

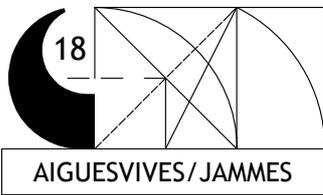

cascales@architectes.org  
Tel : 06 09 71 23 25


Maître d'ouvrage : Mme AIGUESVIVES, Mr JAMMES  
Projet : 22 Rue François Villeneuve, 34070 MTP  
Références cadastrales : KR55


Version / modifications	Numéro	Date
<b>PROJET</b> Rez-de-chaussée Echelle 1/50°		
		<b>DP<sub>9/23</sub></b>
<b>Dossier DP</b>		

Surface Foncière : 225 m<sup>2</sup>  
SP : 137 m<sup>2</sup>  
Autres Informations : Réhabilitation  
Changement de destination

<b>RDC Extension</b>	<b>19</b>
<b>DATE : 23/03/2018</b>	<b>Echelle :</b>

Format d'impression - A4

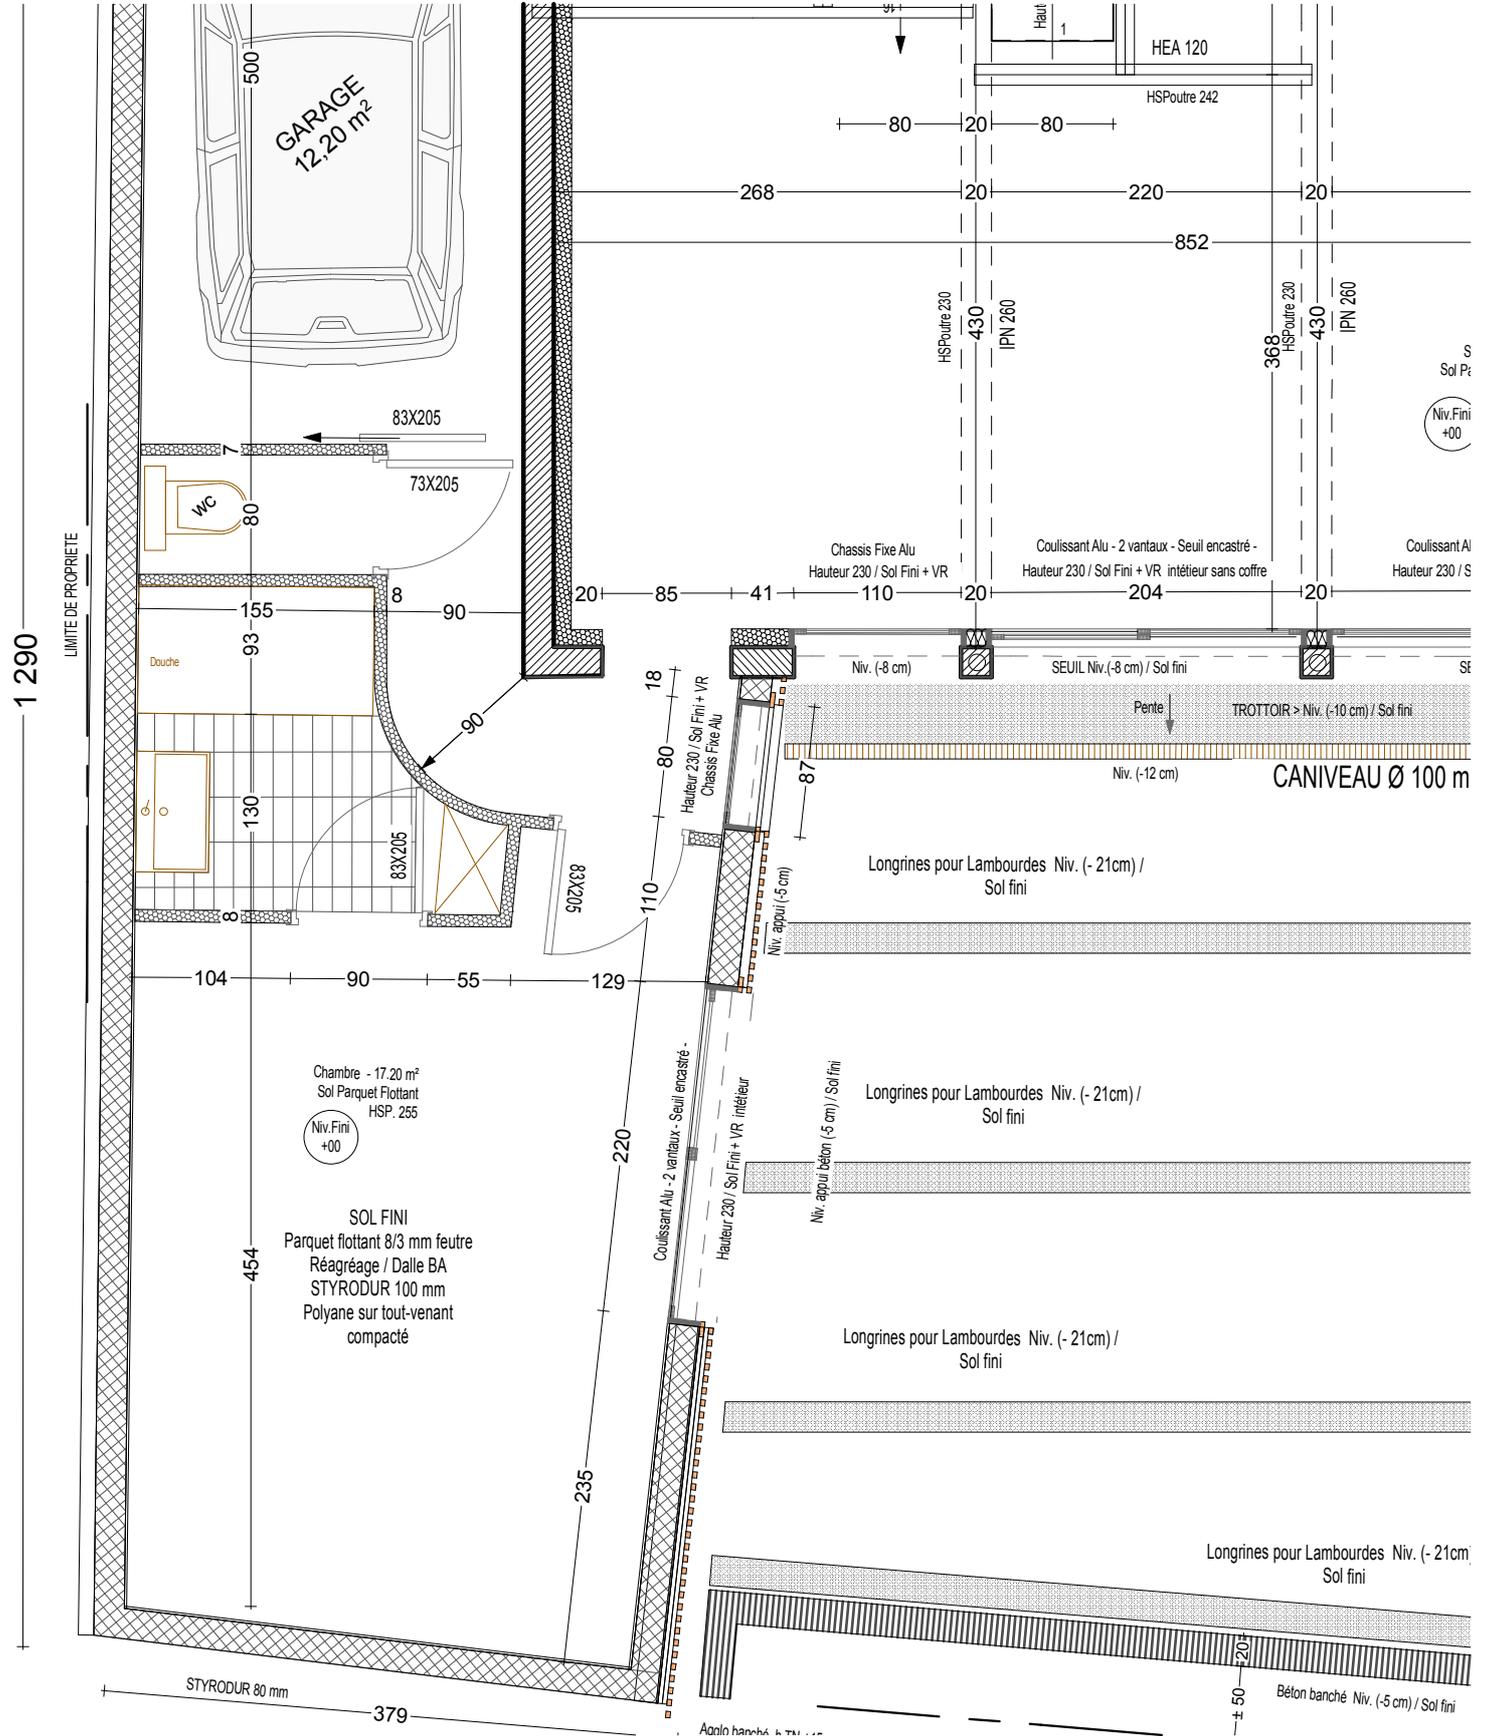

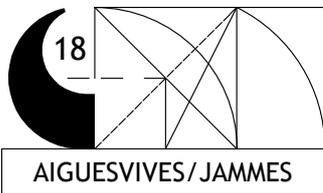

cascales@architectes.org

Tel : 06 09 71 23 25

Maître d'ouvrage : Mme AIGUESVIVES, Mr JAMMES  
 Projet : 22 Rue François Villeneuve, 34070 MTP  
 Références cadastrales : KR55

PLAN R+1	20
DATE : 23/03/2018	Echelle :

Surface Foncière : 225 m<sup>2</sup>  
 SP : 137 m<sup>2</sup>  
 Autres Informations : Réhabilitation  
 Changement de destination

Format d'impression - A4

Version / modifications	Numéro	Date
<b>PROJET</b> Etage Echelle 1/50°		
		<b>DP9</b> <sub>3/3</sub>
<b>Dossier DP</b>		

