

cascales@architectes.org

Tel : 06 09 71 23 25

Maître d'ouvrage : Mme AIGUESVIVES, Mr JAMMES  
 Projet : 22 Rue François Villeneuve, 34070 MTP  
 Références cadastrales : KR55

Surface Foncière : 225 m<sup>2</sup>  
 SP : 137 m<sup>2</sup>  
 Autres Informations : Réhabilitation

PLAN RDC 18


DATE : 10/04/2018 Echelle :


Format d'impression - A3

Version / modifications	Numéro	Date
<b>Dossier APD</b>		

**PROJET**  
 Rez-de-chaussée

Echelle 1/50°

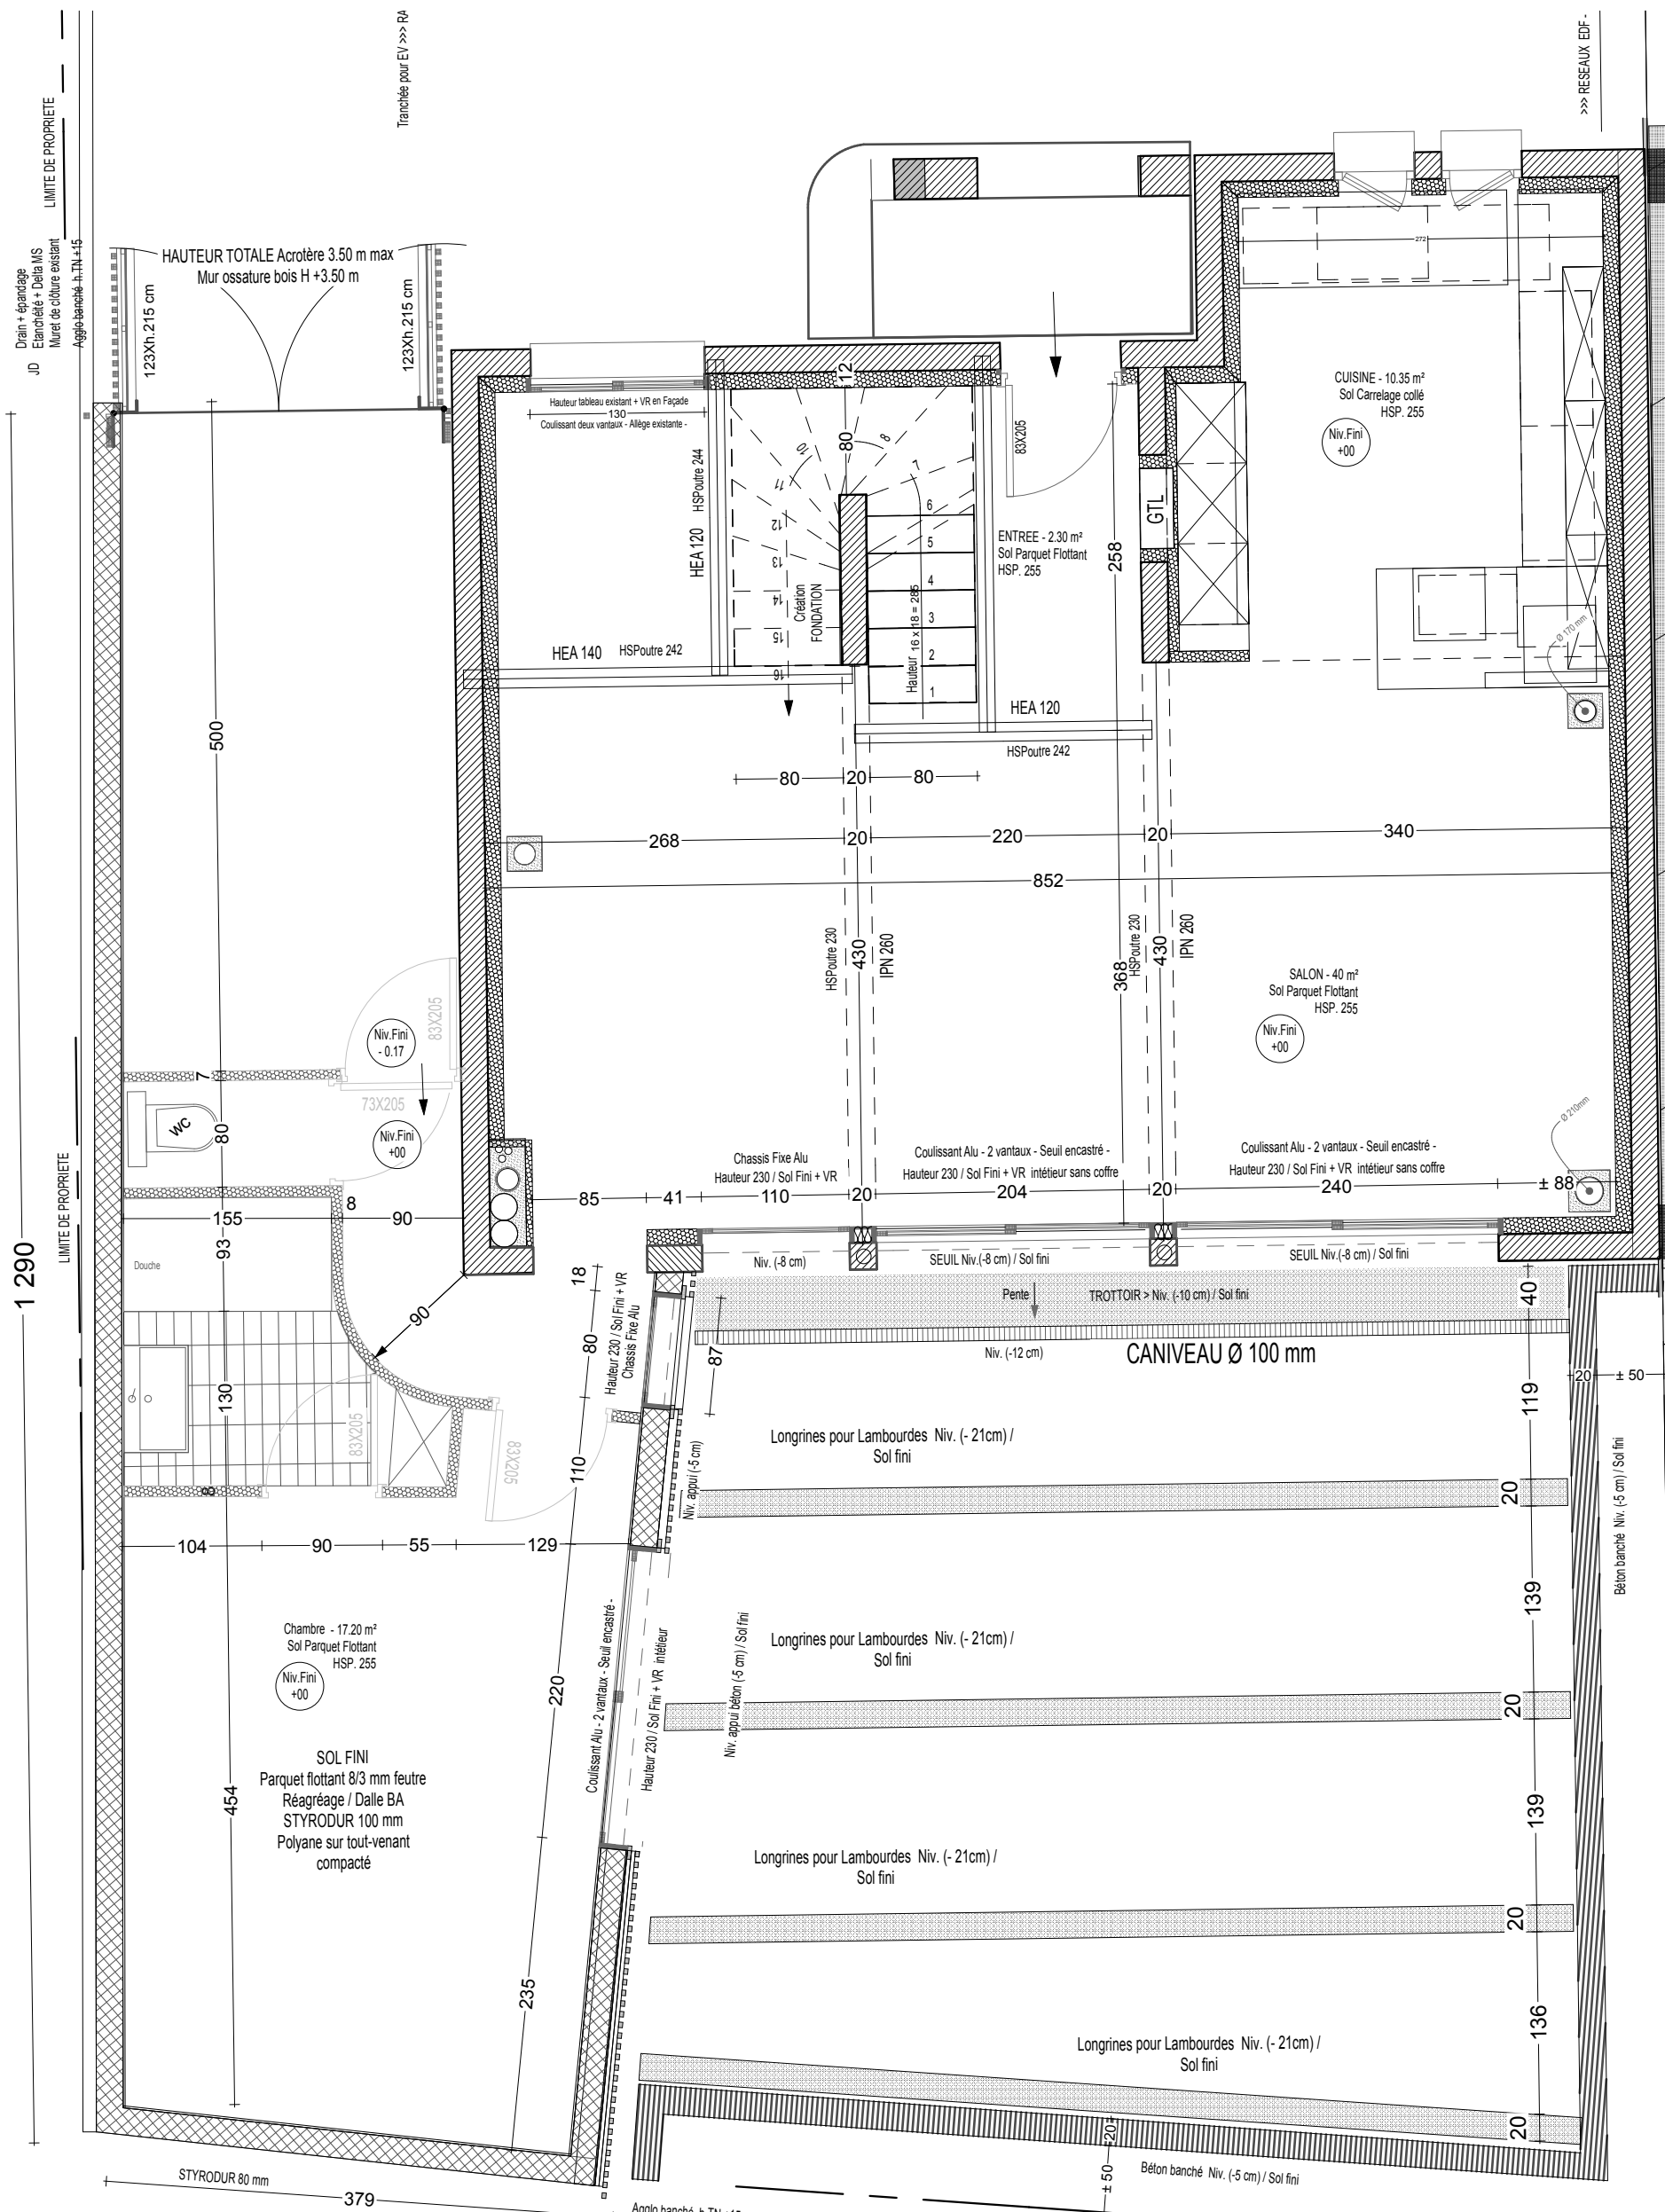

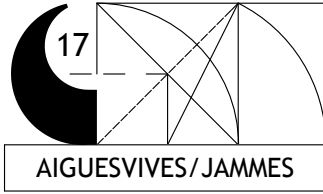

**AIGUESVIVES/JAMMES**

Surface Foncière : 225 m<sup>2</sup>  
 SP : 137 m<sup>2</sup>  
 Autres Informations : Réhabilitation  
 Changement de destination

cascales@architectes.org  
 Tel : 06 09 71 23 25

Maître d'ouvrage : Mme AIGUESVIVES, Mr JAMMES  
 Projet : 22 Rue François Villeneuve, 34070 MTP  
 Références cadastrales : KR55

**PLAN R+1** 19  
 DATE : 10/04/2018 Echelle :

Format d'impression - A4

Version / modifications	Numéro	Date
<b>Dossier DP</b>		

**PROJET**

Etage

Echelle 1/100°

