
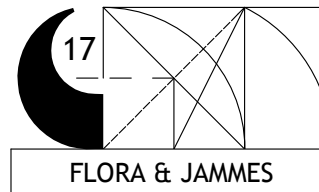


COUPE
Echelle 1/50°

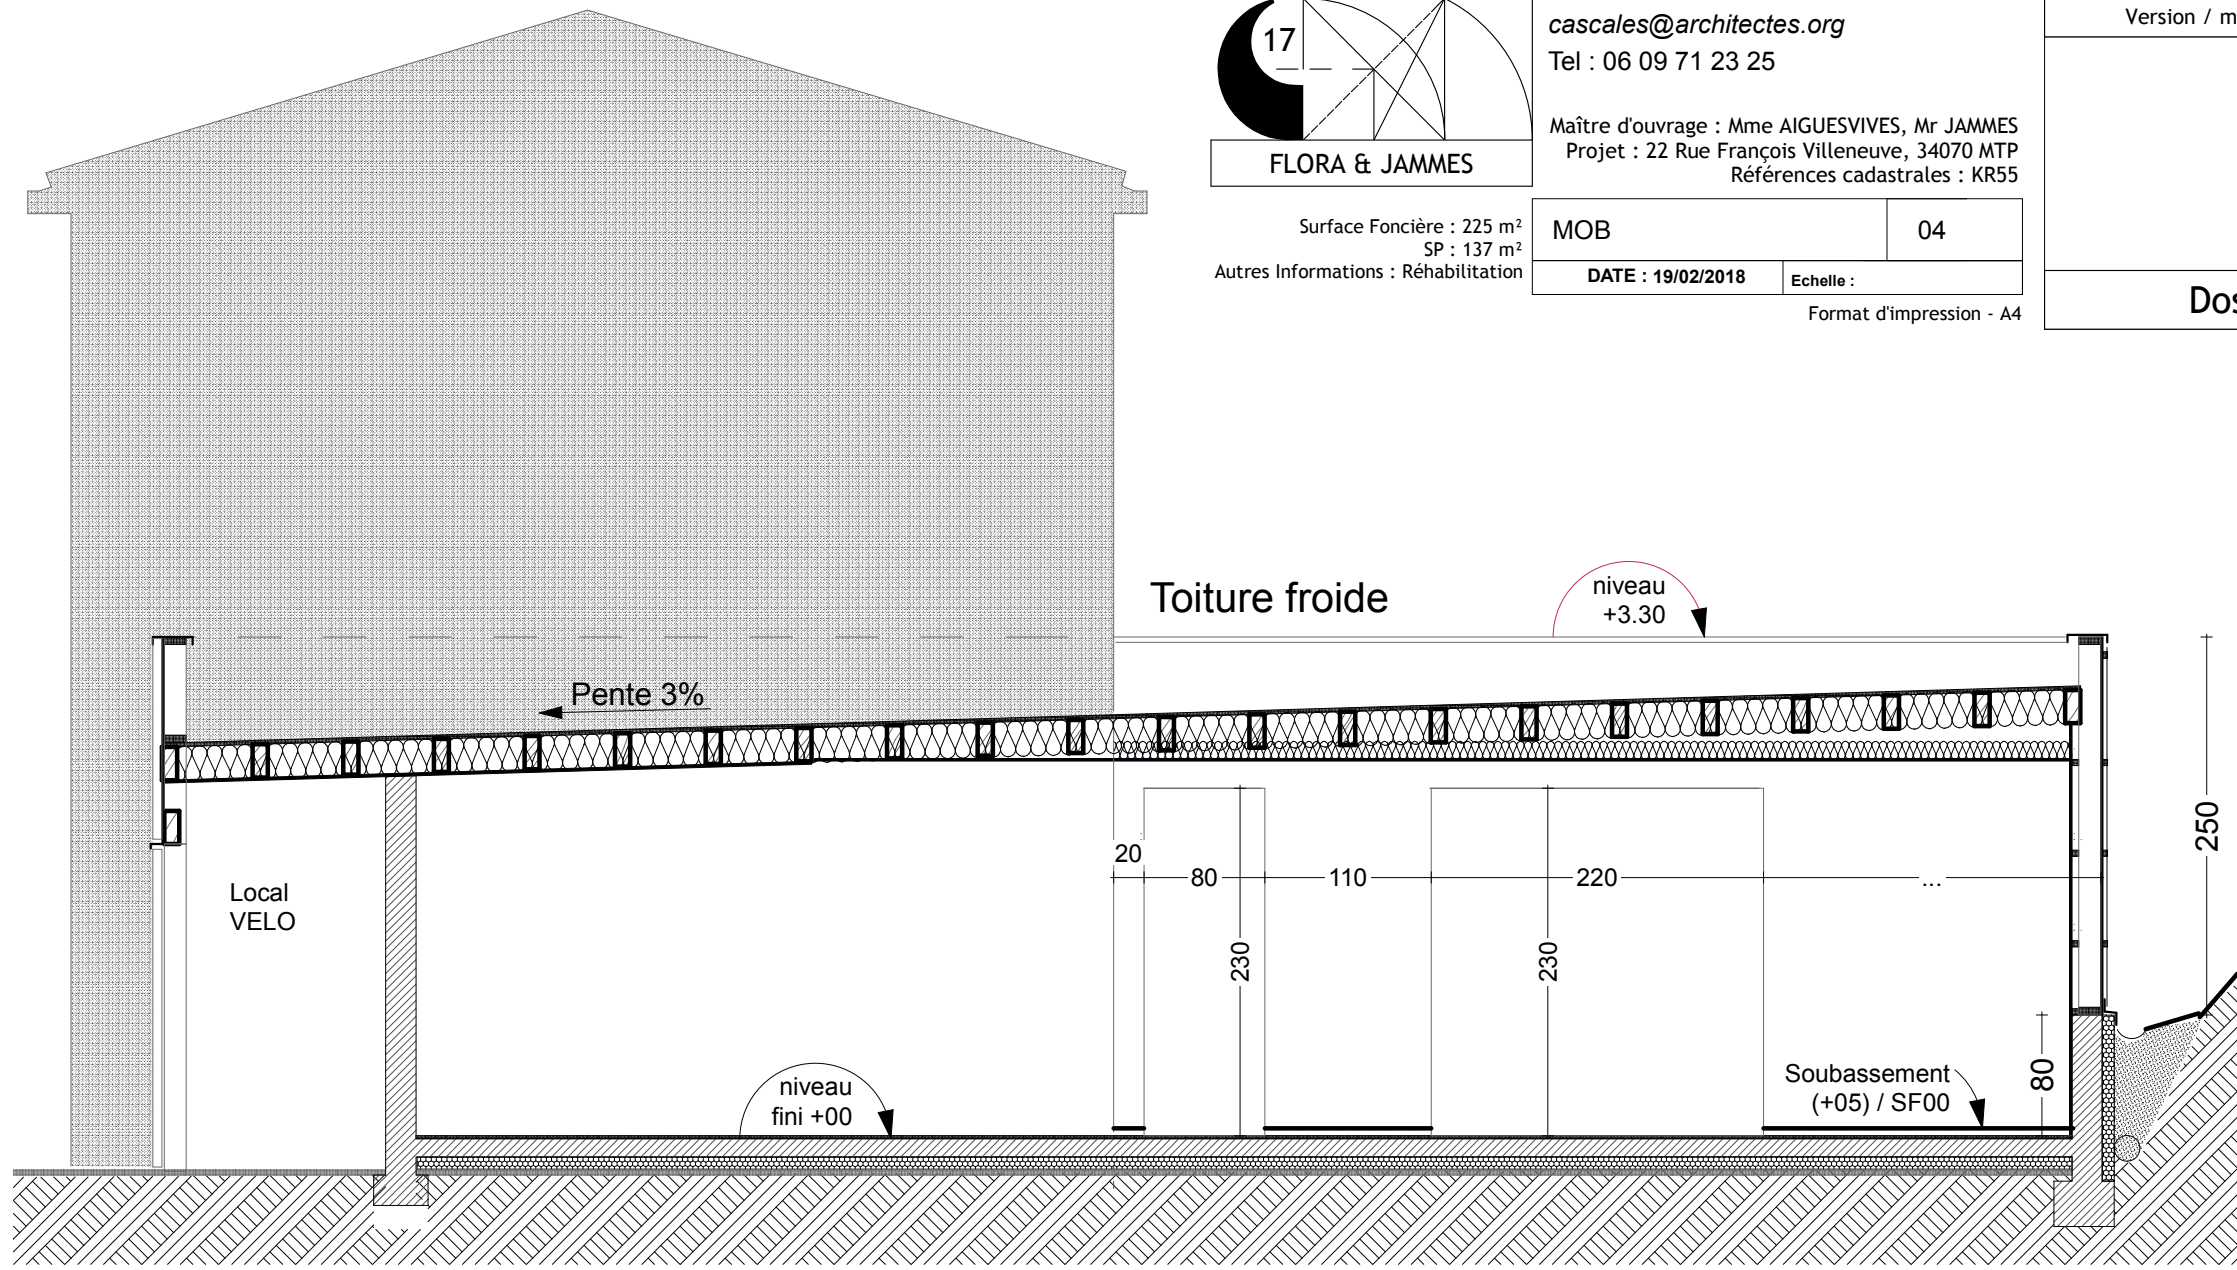

Surface Foncière : 225 m²
SP : 137 m²
Autres Informations : Réhabilitation


cascales@architectes.org
Tel : 06 09 71 23 25

Maître d'ouvrage : Mme AIGUESVIVES, Mr JAMMES
Projet : 22 Rue François Villeneuve, 34070 MTP
Références cadastrales : KR55

MOB	04
DATE : 19/02/2018	Echelle :
Format d'impression - A4	

Version / modifications	Numéro	Date
Dossier APD		

PLAN
Rez-de-chaussée

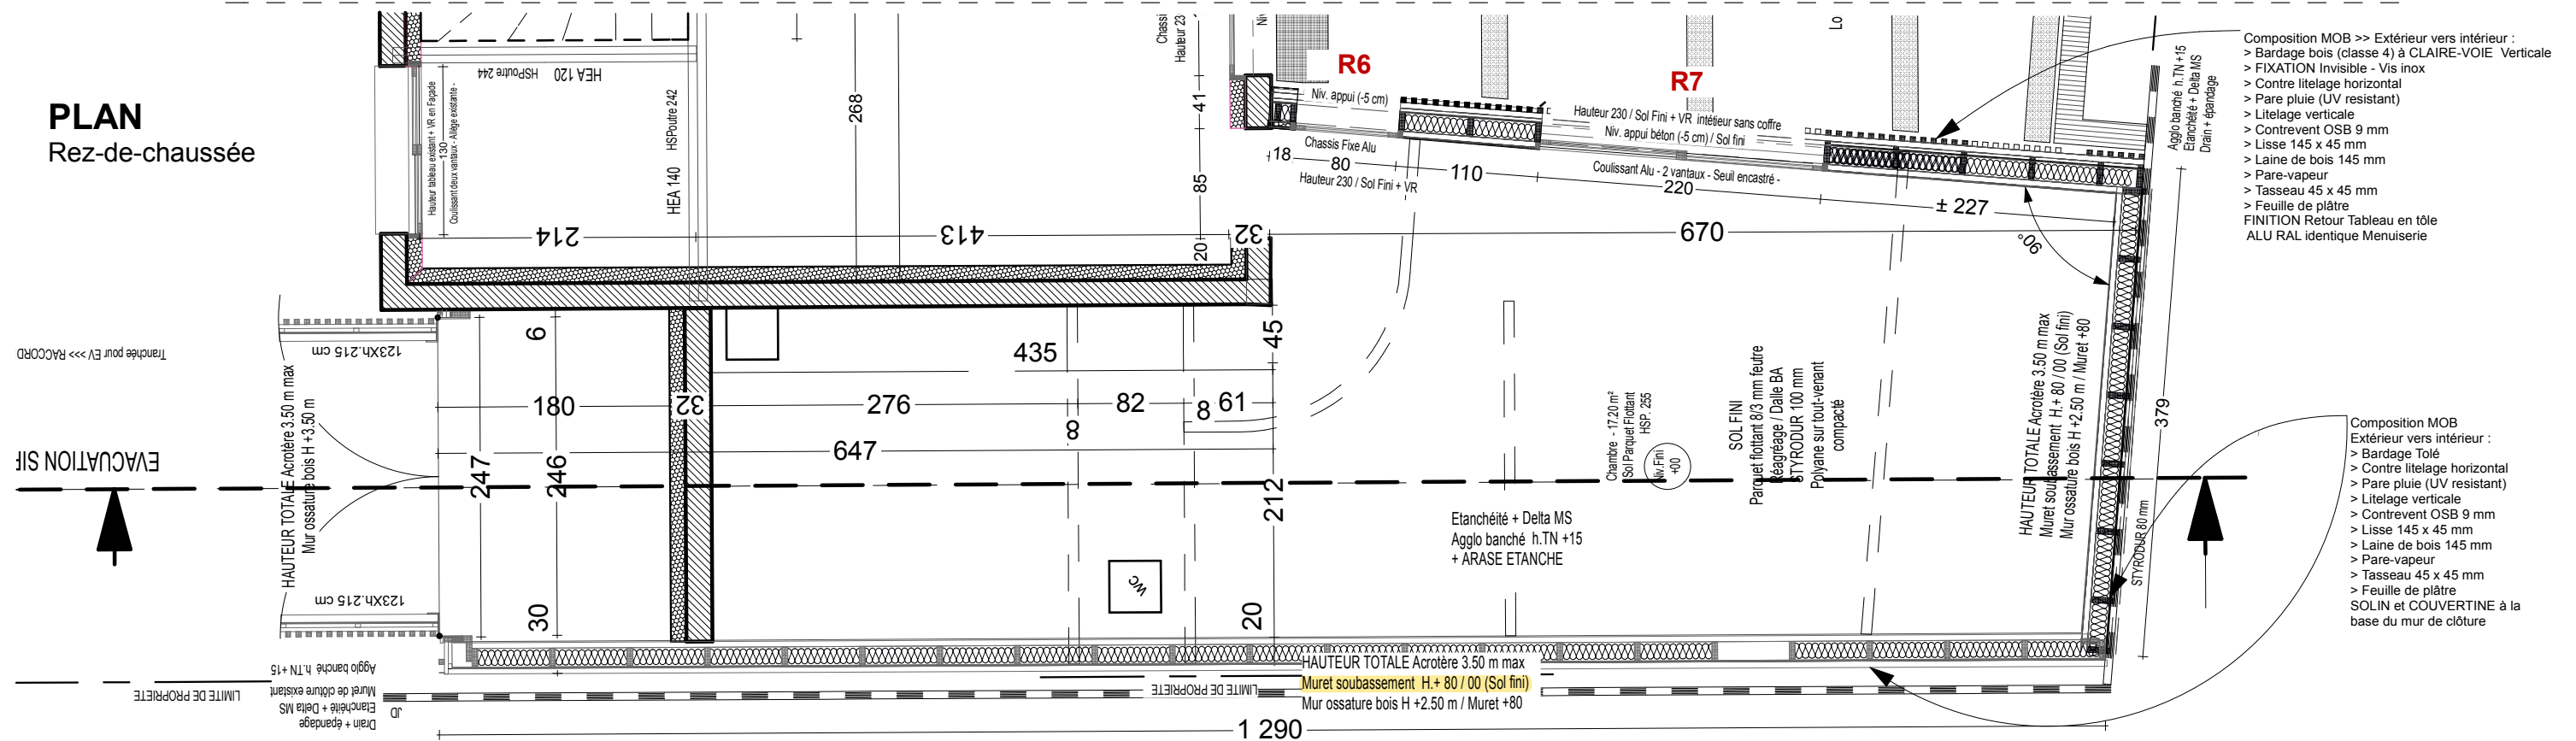

Composition MOB >> Extérieur vers intérieur :

- > Bardage bois (classe 4) à CLAIRE-VOIE Verticale
- > FIXATION Invisible - Vis inox
- > Contre litelage horizontal
- > Pare pluie (UV résistant)
- > Litelage verticale
- > Contrevent OSB 9 mm
- > Lisse 145 x 45 mm
- > Pare-vapeur
- > Tasseau 45 x 45 mm
- > Feuille de plâtre

FINITION Retour Tableau en tôle ALU RAL identique Menuiserie

Composition MOB
Extérieur vers intérieur :

- > Bardage Tôle
- > Contre litelage horizontal
- > Pare pluie (UV résistant)
- > Litelage verticale
- > Contrevent OSB 9 mm
- > Lisse 145 x 45 mm
- > Pare-vapeur
- > Tasseau 45 x 45 mm
- > Feuille de plâtre

SOLIN et COUVERTINE à la base du mur de clôture