


Version / modifications	Numéro	Date

Rue François VILLENEUVE

PROJET
Rez-de-chaussée
Echelle 1/50°

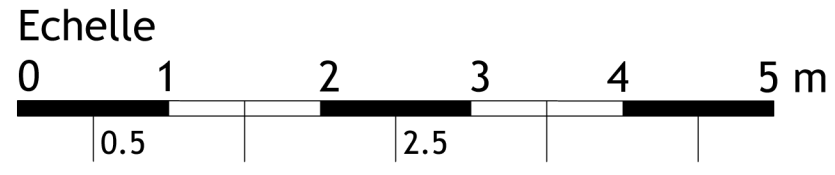

KR 56

