



PC3 - COUPE

Coupe du terrain de la construction à édifier ou à modifier [Art. R. 431-10b du code de l'urbanisme]
ech : 1/100°

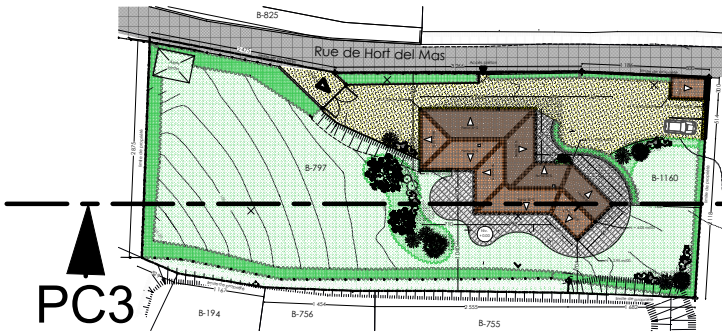


PLAN de COUPE
ech : 1/1000°

COUPE PC3
ech : 1/250°

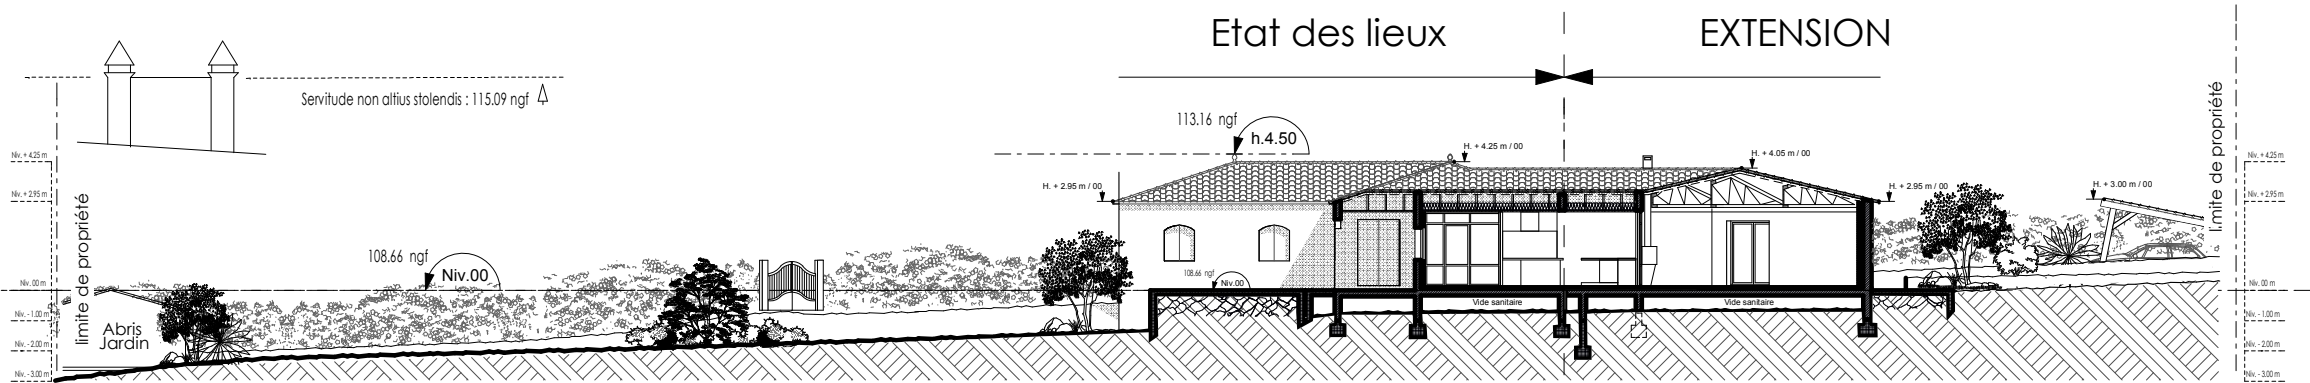

COUPE PC3
ech : 1/125°

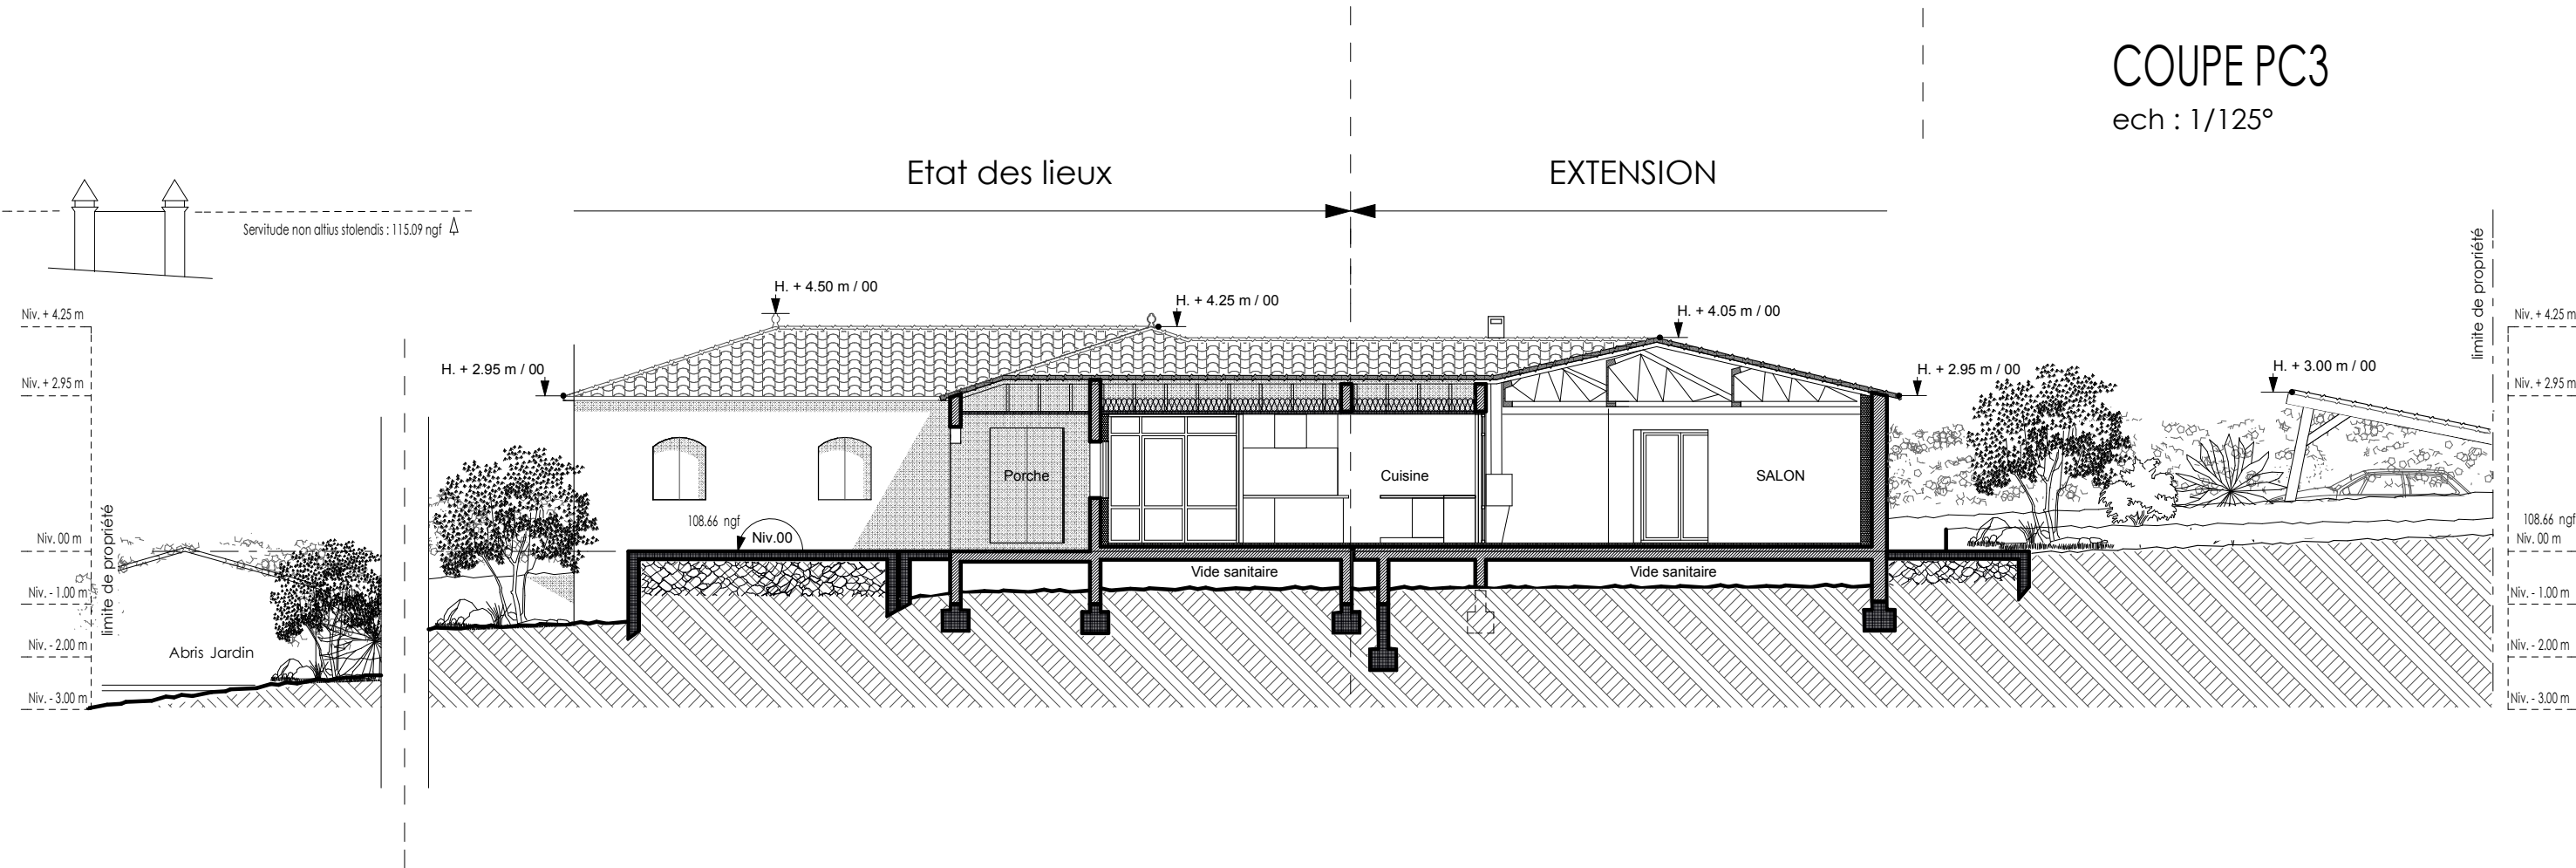

Maître de l'ouvrage : Mme Mr. LASSABLIERE
Adresse : 6 rue de l'Hort del Mas, 34320 MARGON
Adresse projet : IDEM
Surface Foncière :
Surface de plancher : ± 120 m²
Cadastre : B.797, B1160
PLU : ...

Maison LASSABLIERE

Format d'impression - A3
2261-02

CTP Architectes
cascales@architectes.org
Tel : 06 09 71 23 25

Permis de Construire Dossier DPC

PC3 - COUPE

03

DATE : 27/07/2023

Echelle : 1:1000, 1:125, 1:250