

PC3 - COUPE

Coupe du terrain de la construction à édifier ou à modifier [Art. R. 431-10b du code de l'urbanisme]
ech : 1/100°

MODIFICATIF PC 034 149 23 H0009

Le 06/11/2025

CTP Architectes
cascales@architectes.org
Tel : 06 09 71 23 25


15 rue Molière, 34200 SERVIAN
SAS / Siret 50772925900022 RCS Béziers
Ordre des architectes N° S12588

COUPE PC3

ech : 1/250°

Etat des lieux

EXTENSION

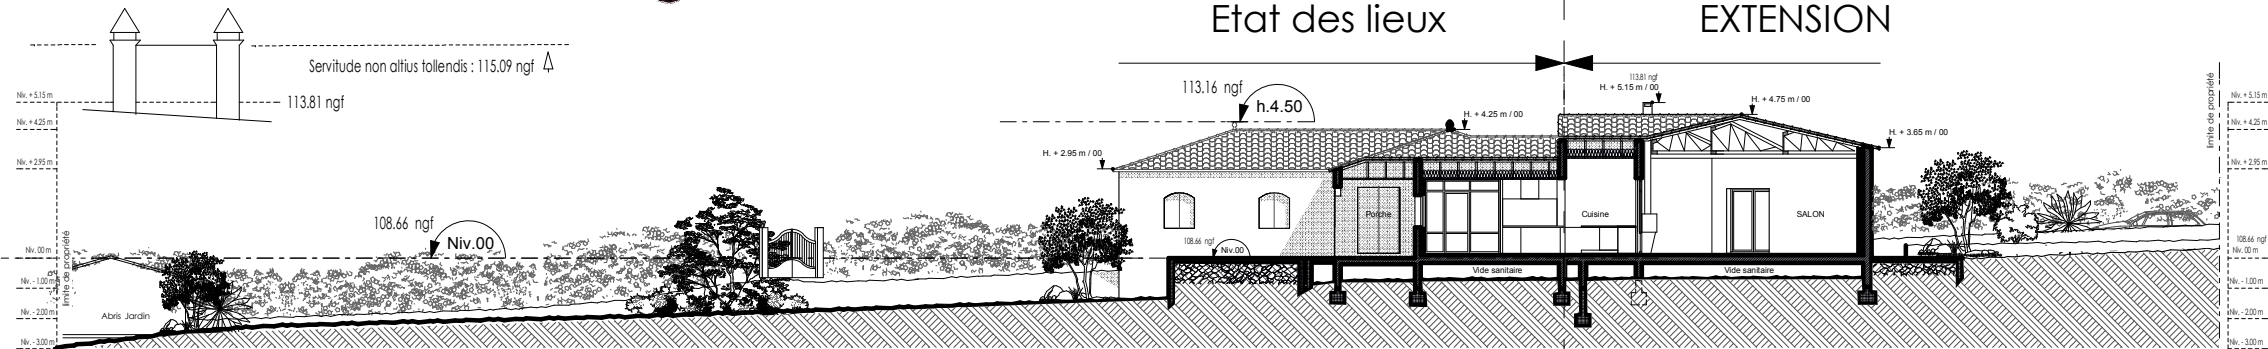


COUPE PC3

ech : 1/125°

Etat des lieux

EXTENSION

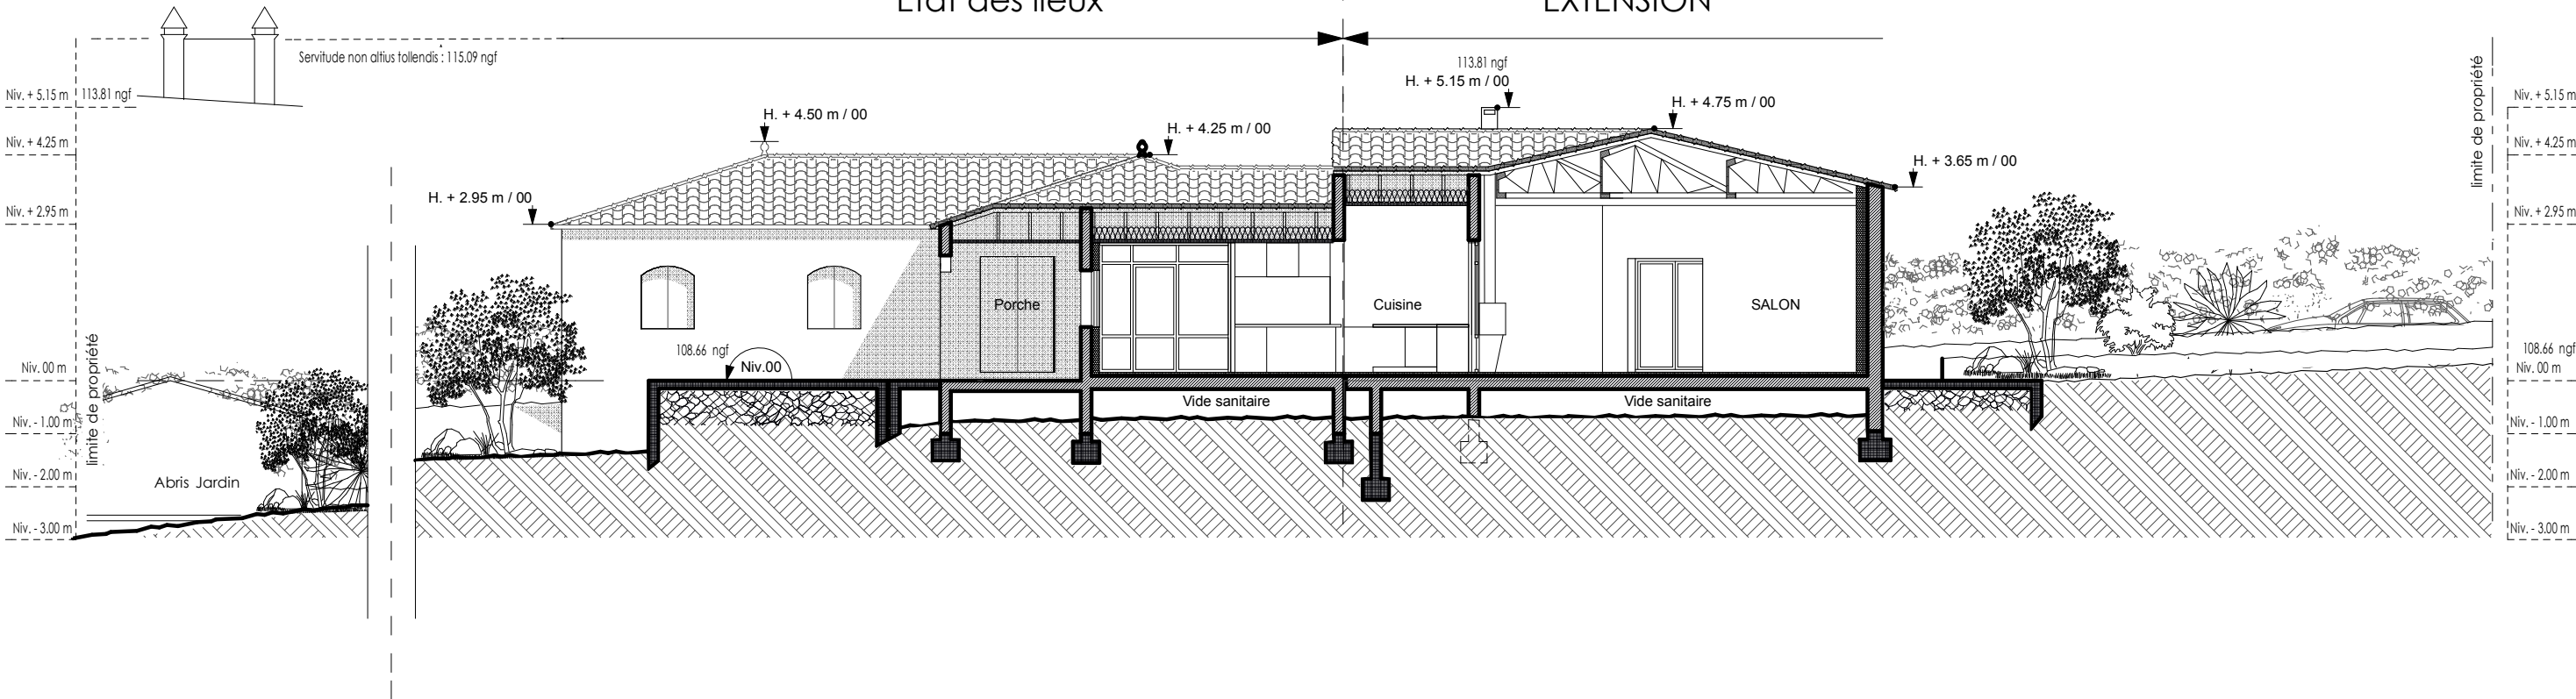

Maître de l'ouvrage : Mme Mr. LASSABLIÈRE
Adresse : 6 rue de l'Hort del Mas, 34320 MARGON
Adresse projet : IDEM
Surface Foncière :
Surface de plancher : ± 120 m²
Cadastre : B.797, B1160
PLU : ...

Maison LASSABLIÈRE

Format d'impression - A3
2261-02

CTP Architectes
cascales@architectes.org
Tel : 06 09 71 23 25

Dossier DPC - MODIFICATIF -

PC3 - COUPE
Permis de Construire
03 IND.2

DATE : 06/11/2025
Echelle : 1:125, 1:250, 1: