


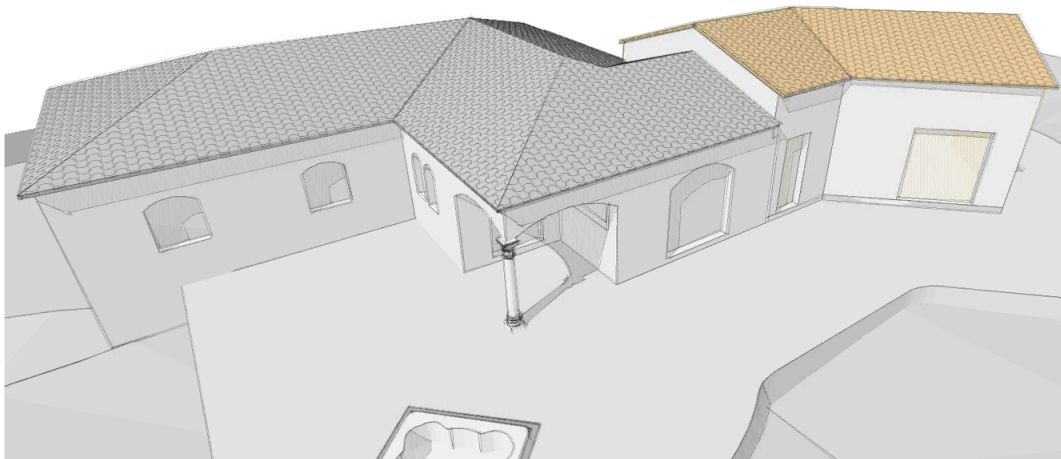

MODIFICATIF PC 034 149 23 H0009

CTP Architectes
cascales@architectes.org
Tel : 06 09 71 23 25


Le 06/11/2025

DESCRIPTION

Le présent permis modificatif, accordé le 06/11/2023 par la commune de Margon, porte exclusivement sur la redéfinition de la terrasse extérieure et sur la rehausse limitée de 70 cm du volume de toiture, motivée par des impératifs techniques (charpente traditionnelle apparente) et par une amélioration qualitative du volume habitable.

Aucune modification d'implantation, de surface de plancher, de percements ou de traitement de façade n'est apportée. L'aspect architectural initial est intégralement conservé.

15 rue Molière, 34298 MARGON
SAS / Siret 50772925900022 RCS Beziers
Ordre des architectes N° S12588

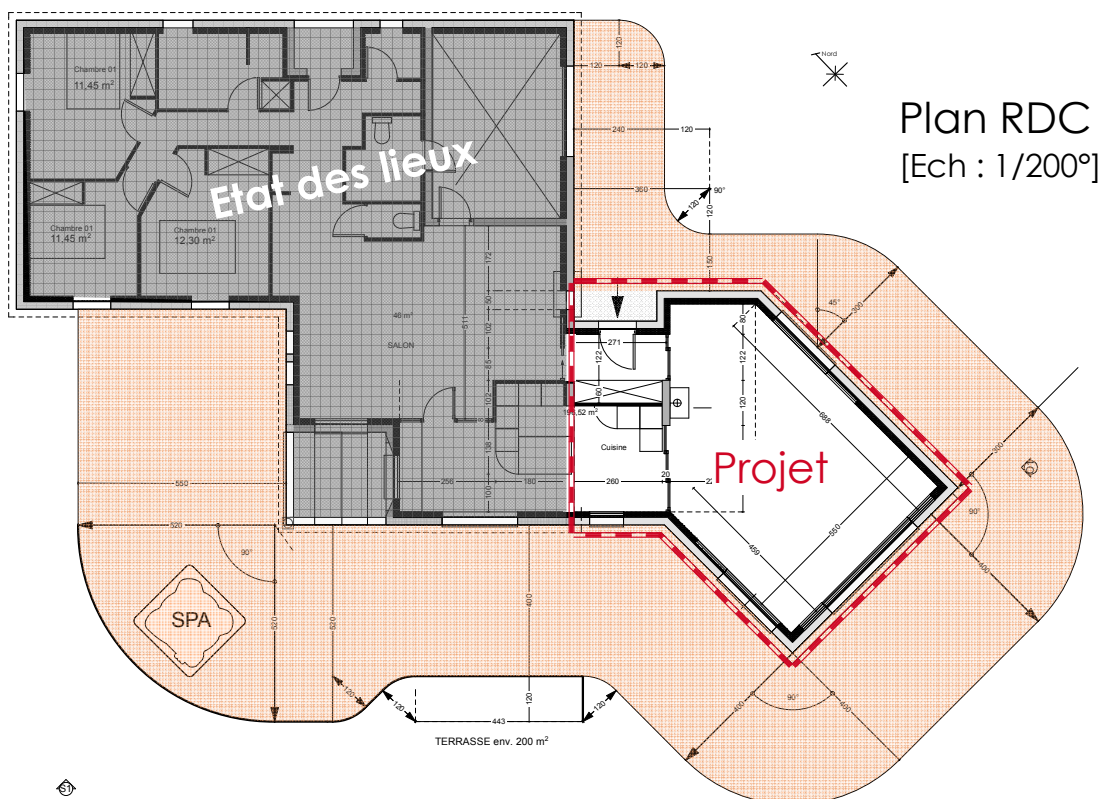

Plan RDC
[Ech : 1/200°]

Maître de l'ouvrage : Mme Mr LASSABLIERE
Adresse : 6 rue de l'Hort del Mas, 34320 MARGON
Adresse projet : IDEM
Surface Foncière :
Surface de plancher : ± 120 m²
Cadastre : B.797, B1160
PLU : ...

Maison LASSABLIERE

Format d'impression - A3
2261-02

CTP Architectes
cascales@architectes.org
Tel : 06 09 71 23 25

Dossier DPC - MODIFICATIF -

Permis de Construire
PC4 - NOTICE 04

DATE : 06/11/2025 Echelle : 1:200, 1:2,29, 1:1,56, 1:2