



FACADES SUD

ech : 1/125°

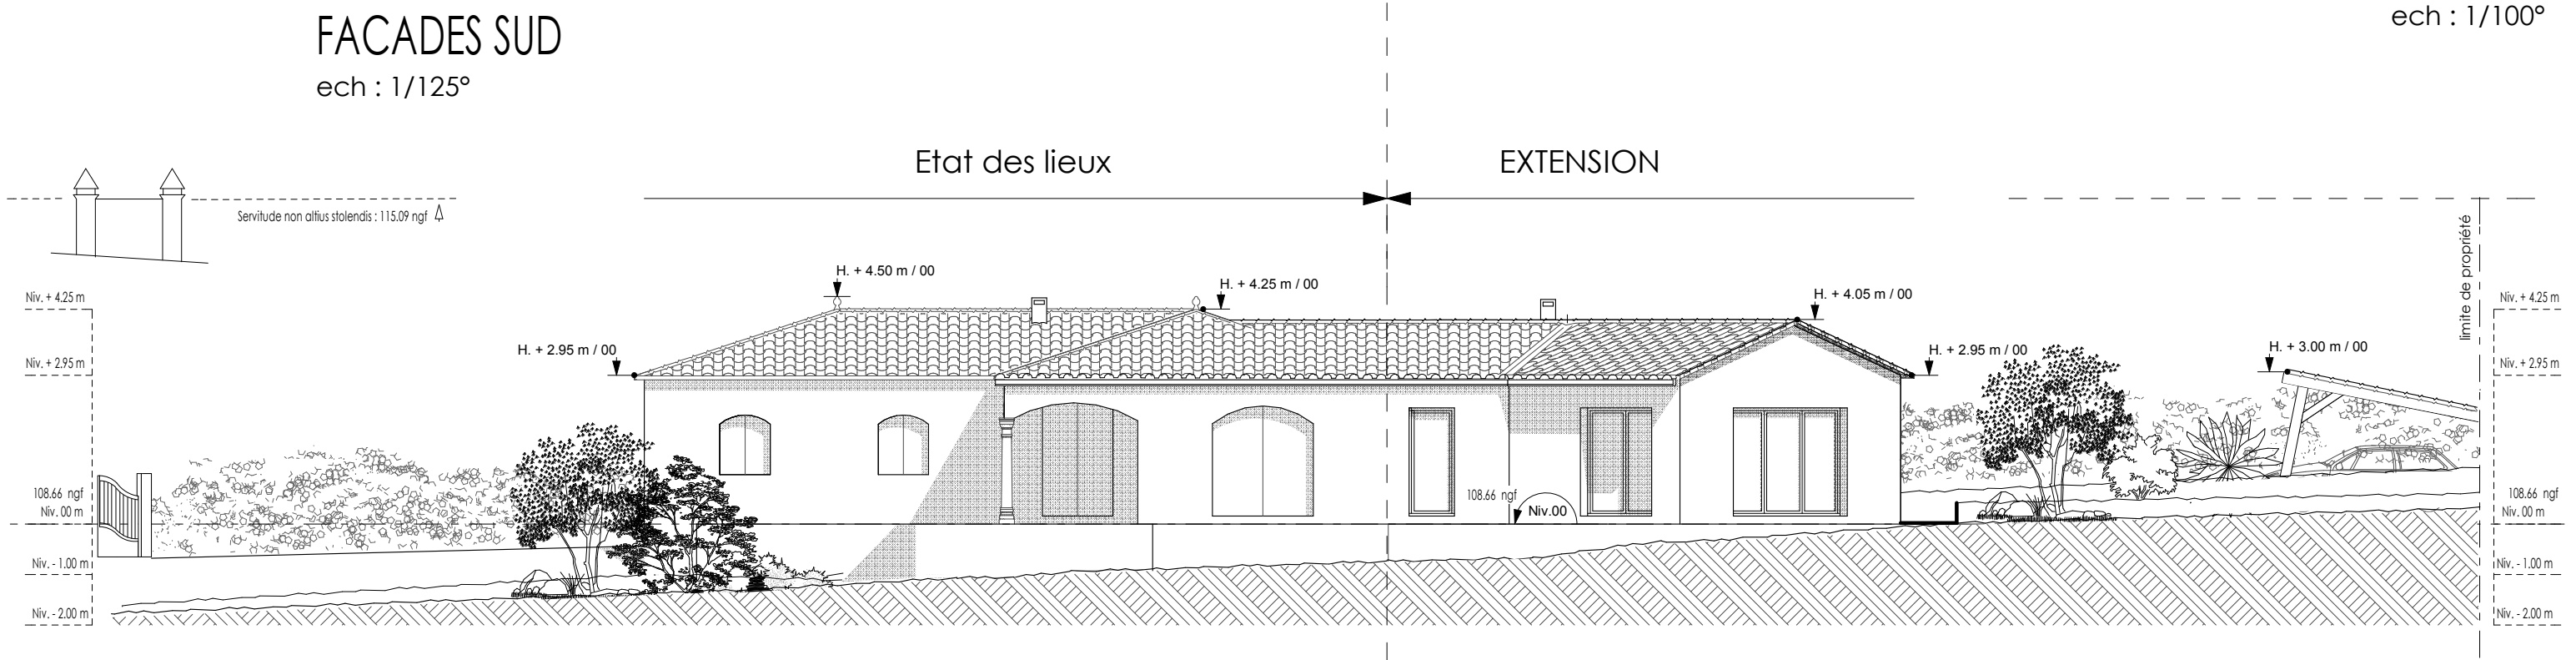

FACADES NORD

ech : 1/125°

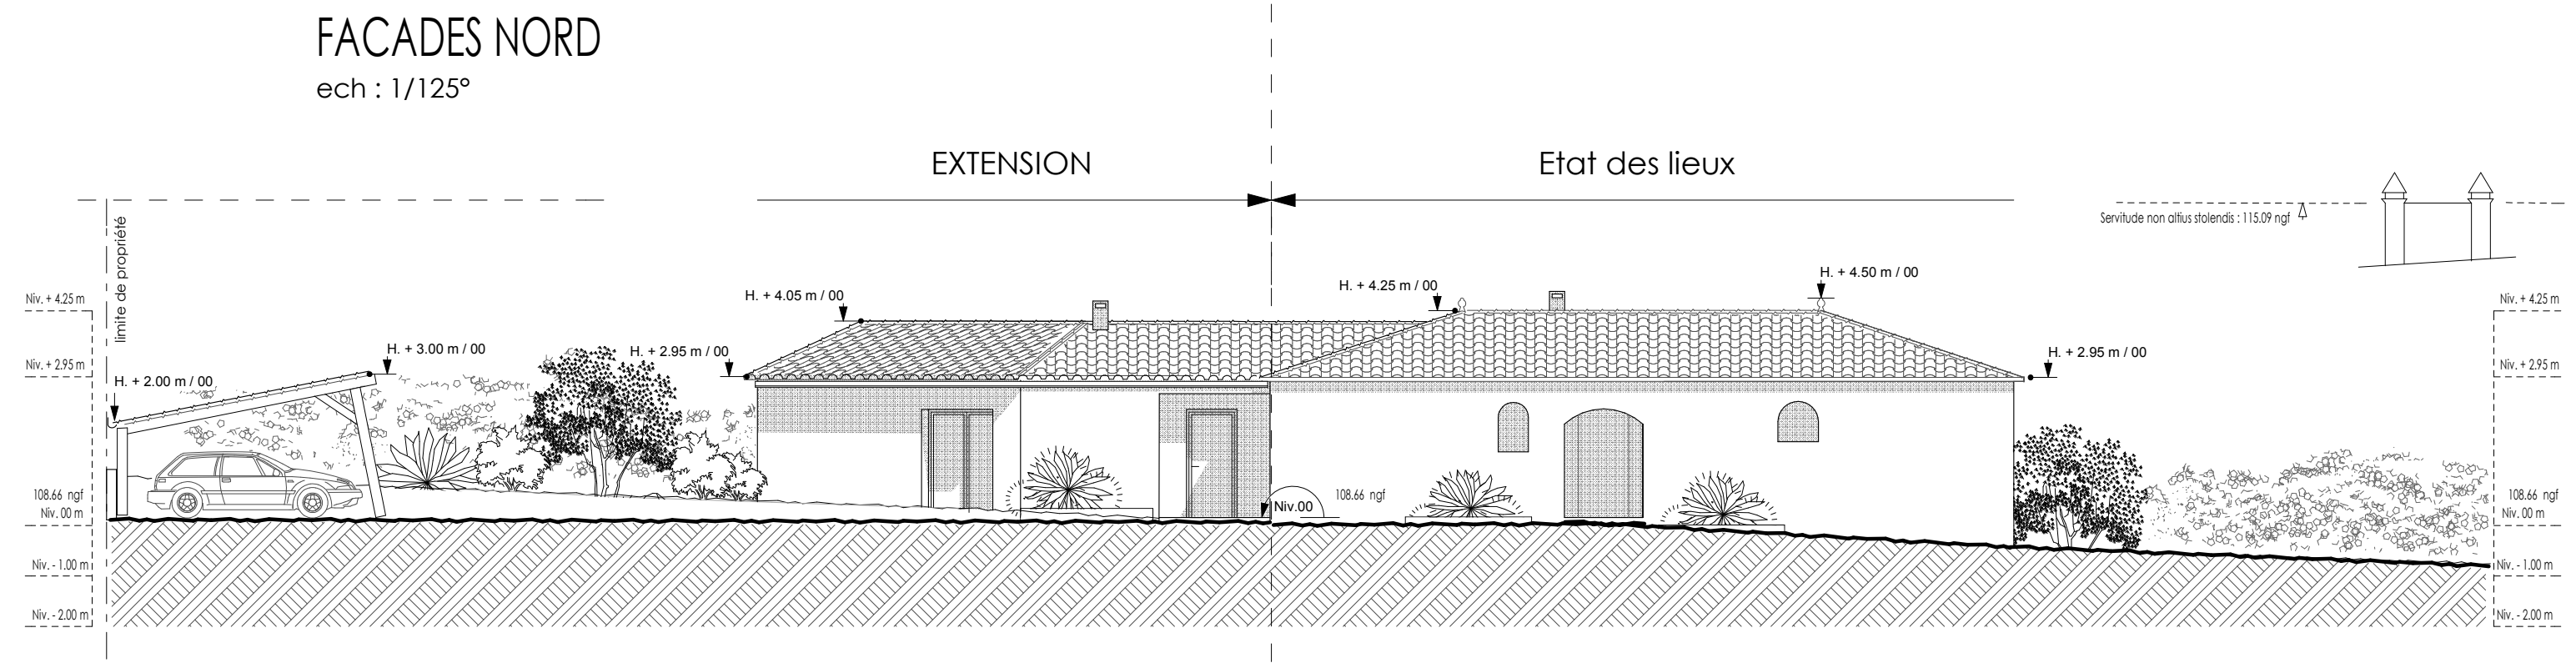

Maître de l'ouvrage : Mme Mr. LASSABLIÈRE
Adresse : 6 rue de l'Hort del Mas, 34320 MARGON
Adresse projet : IDEM
Surface Foncière :
Surface de plancher : ± 120 m²
Cadastre : B.797, B1160
PLU : ...

Maison LASSABLIÈRE

Format d'impression - A3
2261-02

CTP Architectes
cascales@architectes.org
Tel : 06 09 71 23 25

Permis de Construire Dossier DPC

PC5.1 - FACADES

05

DATE : 27/07/2023

Echelle : 1:125