


FACADES SUD


ech : 1/125°

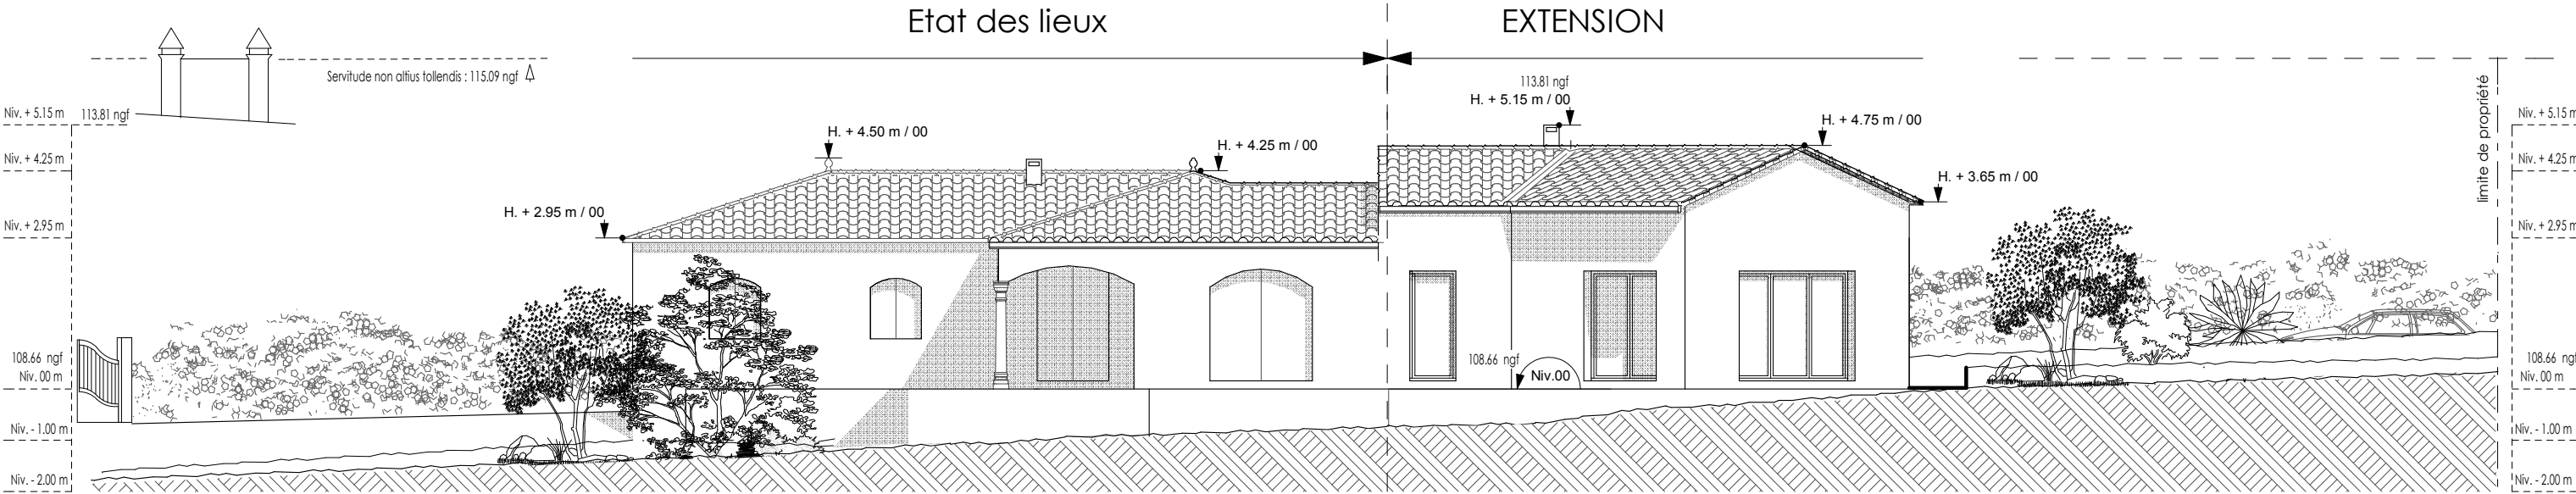

MODIFICATIF PC 034 1 49 23 H0009

FACADES NORD

ech : 1/125°

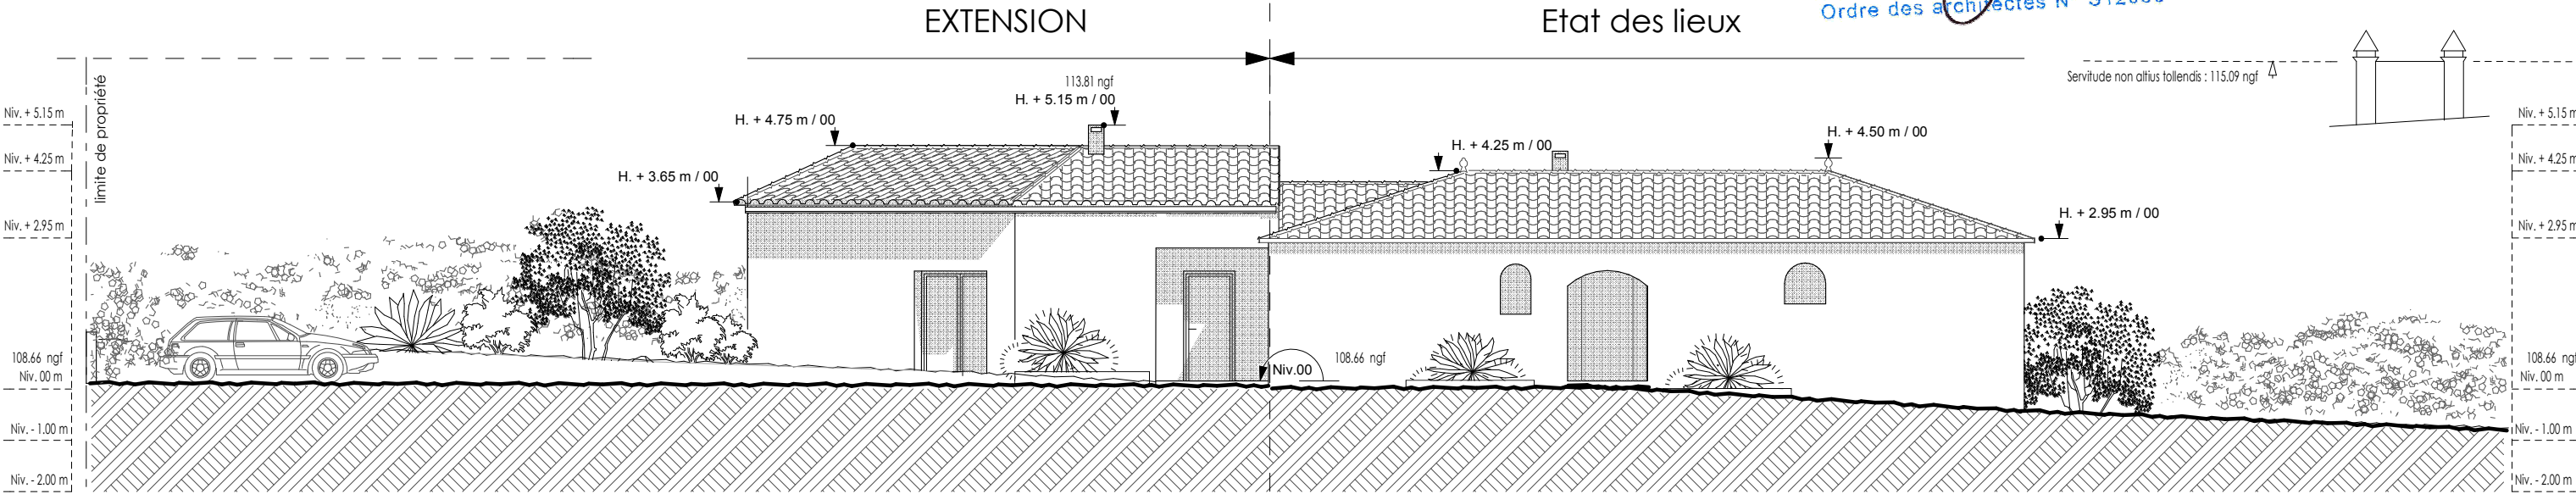

CTP Architectes
cascales@architectes.org
Tel : 06 09 71 23 25

Le 06/11/2025

15 rue Molière, 34296 SERVIAN
SAS / Siret 507 29259 0002 RCS Beziers
Ordre des architectes N° S12588

Maître de l'ouvrage : Mme Mr. LASSABLIERE
Adresse : 6 rue de l'Hort del Mas, 34320 MARGON
Adresse projet : IDEM
Surface Foncière :
Surface de plancher : ± 120 m²
Cadastre : B.797, B1160
PLU : ...

Maison LASSABLIERE

Format d'impression - A3
2261-02

CTP Architectes
cascales@architectes.org
Tel : 06 09 71 23 25

Dossier DPC - MODIFICATIF -

PC5.1 - FACADES

Permis de Construire

05 IND.2

DATE : 06/11/2025

Echelle : 1:125, 1:1