

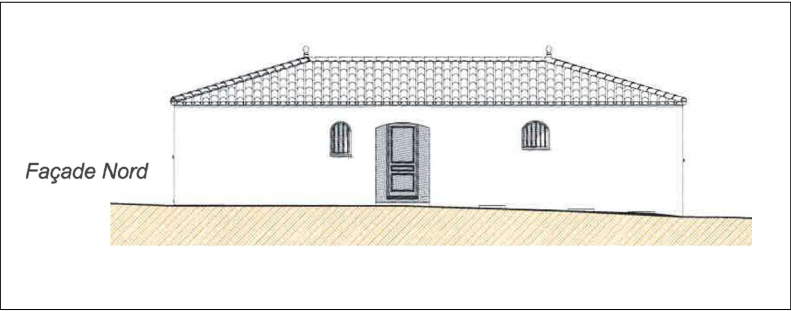
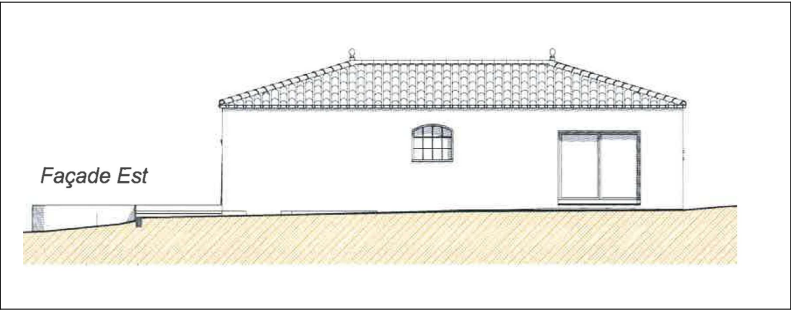
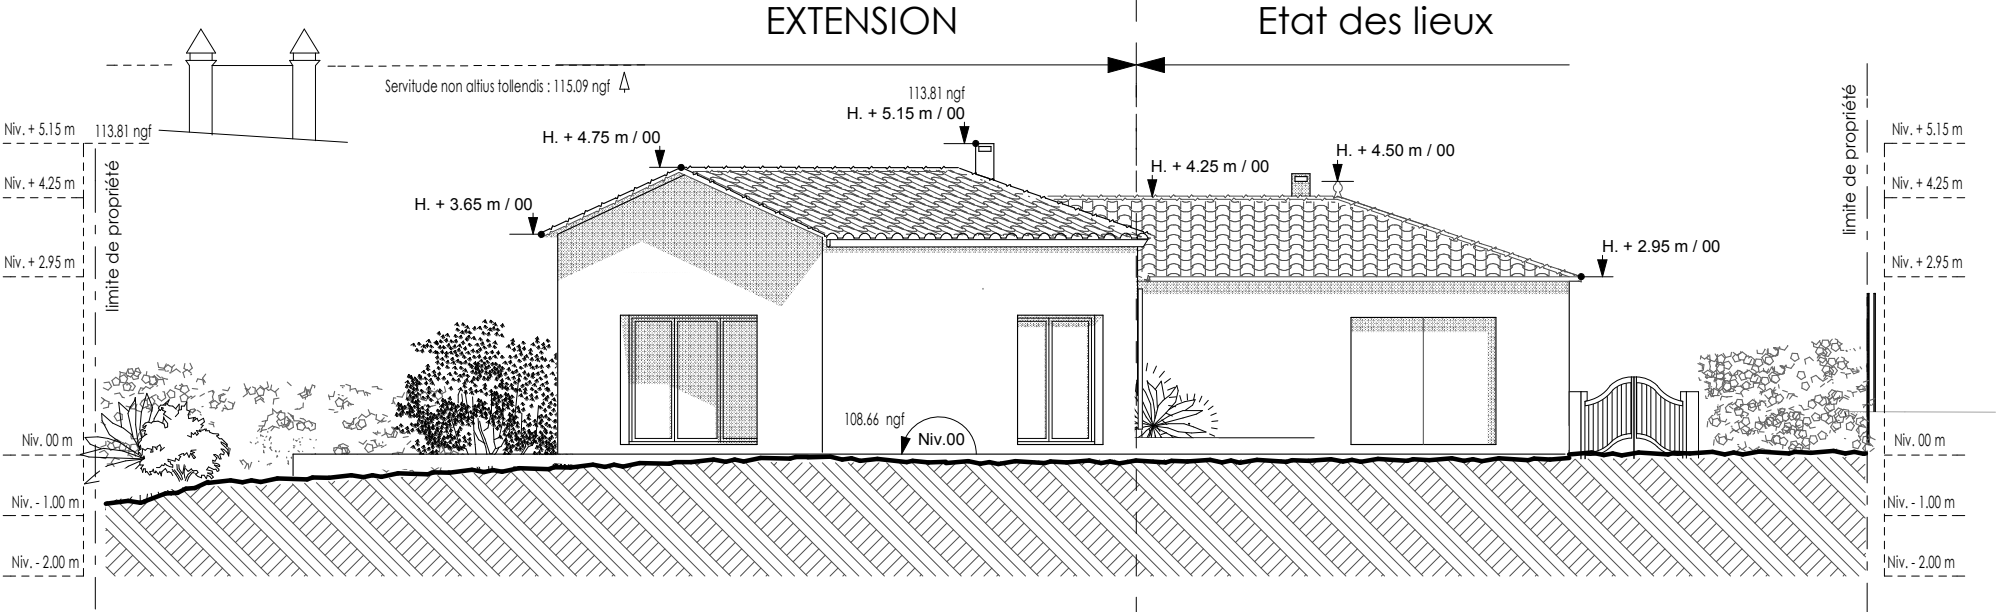
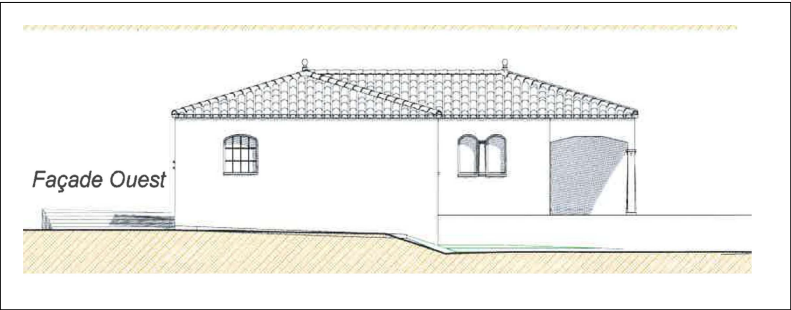


FACADES EST
ech : 1/125°

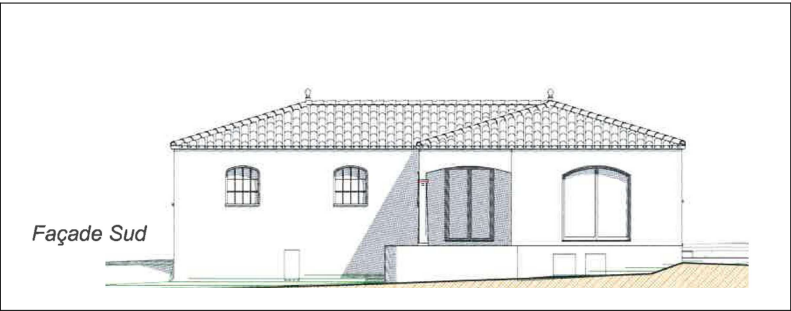

ech : 1/200°

FACADES OUEST
ech : 1/125°

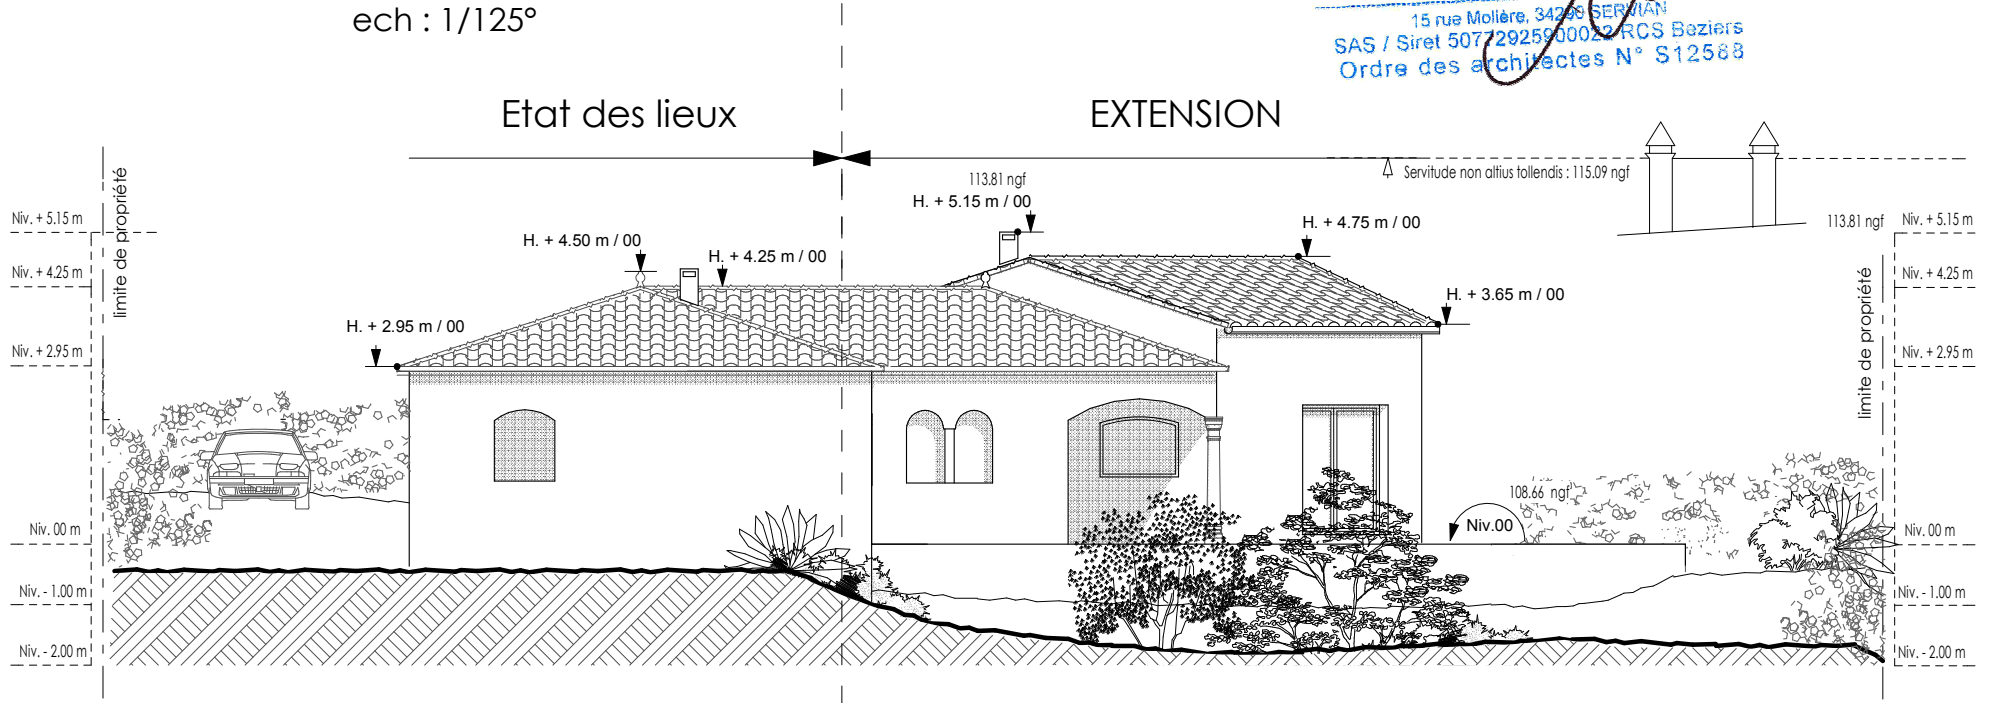

ech : 1/200°

MODIFICATIF PC 034 149 23 H0009
Le 06/11/2025

CTP Architectes
cascales@architectes.org
Tel : 06 09 71 23 25

15 rue Molière, 34296 SERMAN
SAS / Siret 5077292590002 RCS Beziers
Ordre des architectes N° S12568