


PC5.3 - TOITURES

Plan des façades et des toitures [Art. R. 431-10a du code de l'urbanisme]
ech : 1/100°

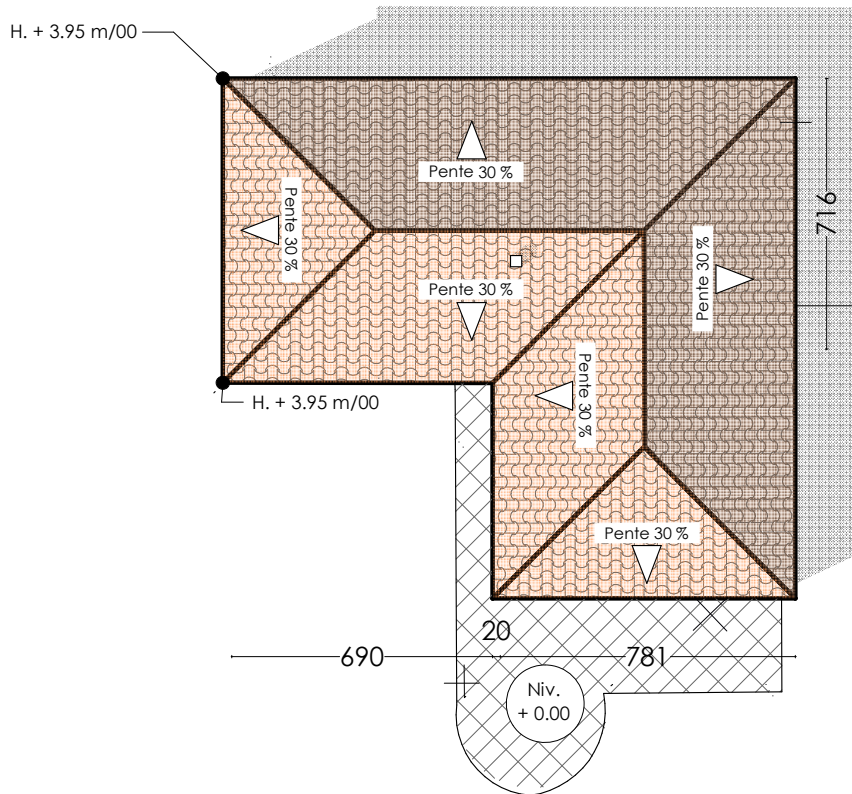


ETAT DES LIEUX
ech : 1/200°

Servitude non altius stolis : 115.09 ngf

Etat des lieux

EXTENSION

PROJET
ech : 1/125°

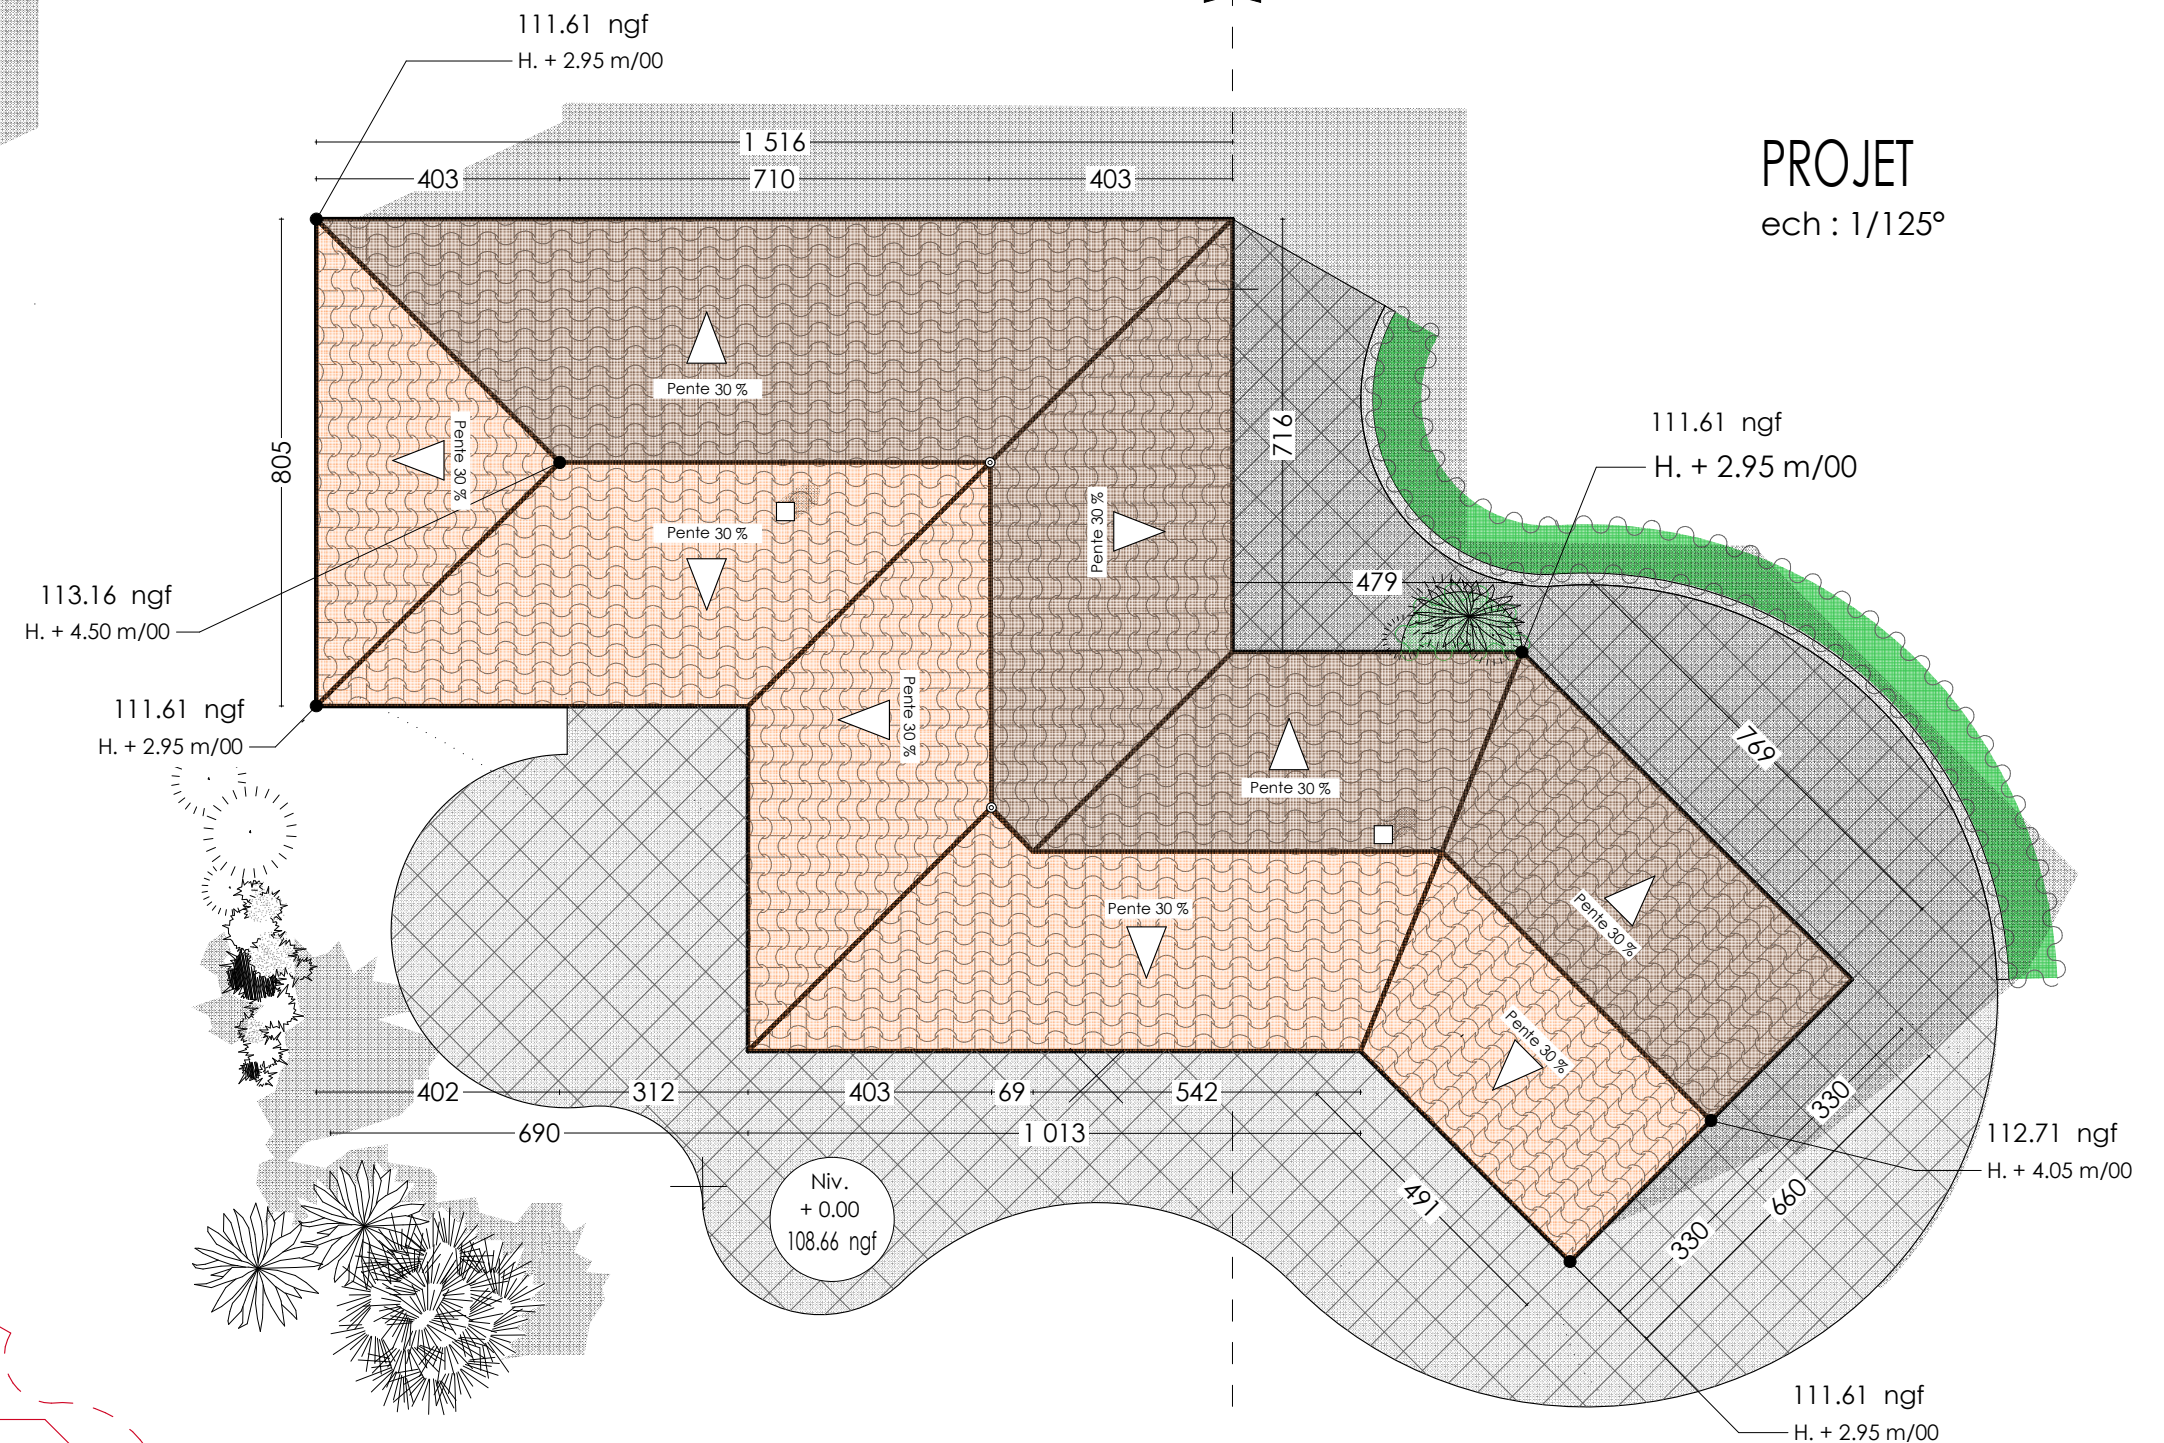

CTP Architectes
cascales@architectes.org
Tel : 06 09 71 23 25

Le 25/10/2023

15 rue Molière, 34298 SERVIAN
SAS / Siret 5077292500002 RCS Béziers
Ordre des architectes N° S12588

Maître de l'ouvrage : Mme Mr LASSABLIÈRE
Adresse : 6 rue de l'Hort del Mas, 34320 MARGON
Adresse projet : IDEM
Surface Foncière :
Surface de plancher : ± 120 m²
Cadastre : B.797, B1160
PLU : ...

Maison LASSABLIÈRE

Format d'impression - A3
2261-02

CTP Architectes
cascales@architectes.org
Tel : 06 09 71 23 25

Permis de Construire Dossier DPC

PC5.3 - TOITURES

07

DATE : 26/10/2023

Echelle : 1:125, 1:200, 1:1