


PC5.3 - TOITURES

Plan des façades et des toitures [Art. R. 431-10a du code de l'urbanisme]
ech : 1/100°

ETAT DES LIEUX

ech : 1/200°

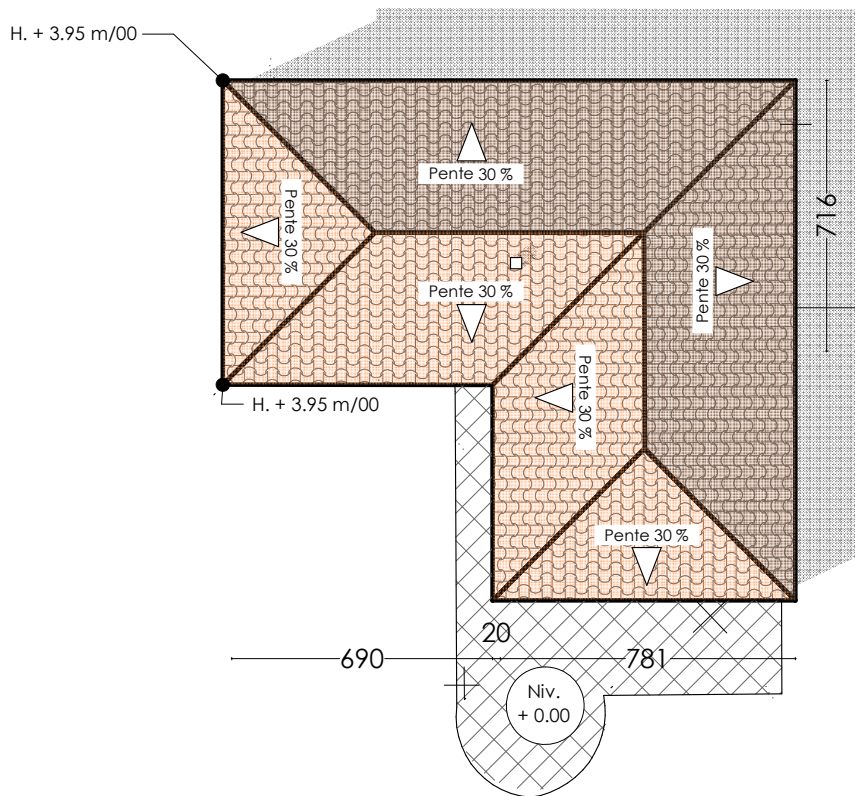



Servitude non altius stolis : 115.09 ngf

Etat des lieux

EXTENSION

PROJET

ech : 1/125°

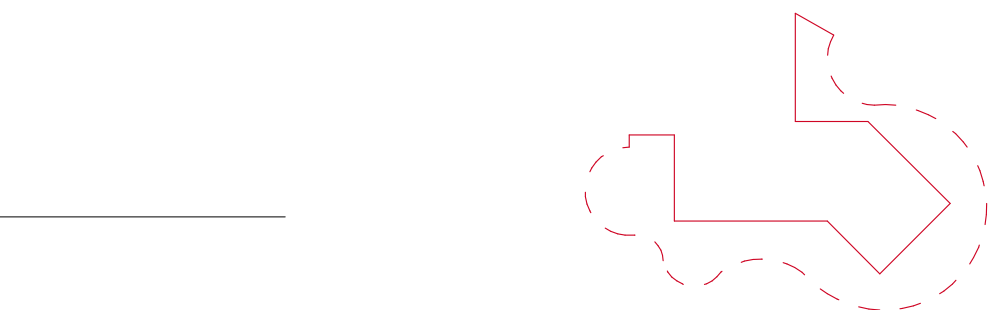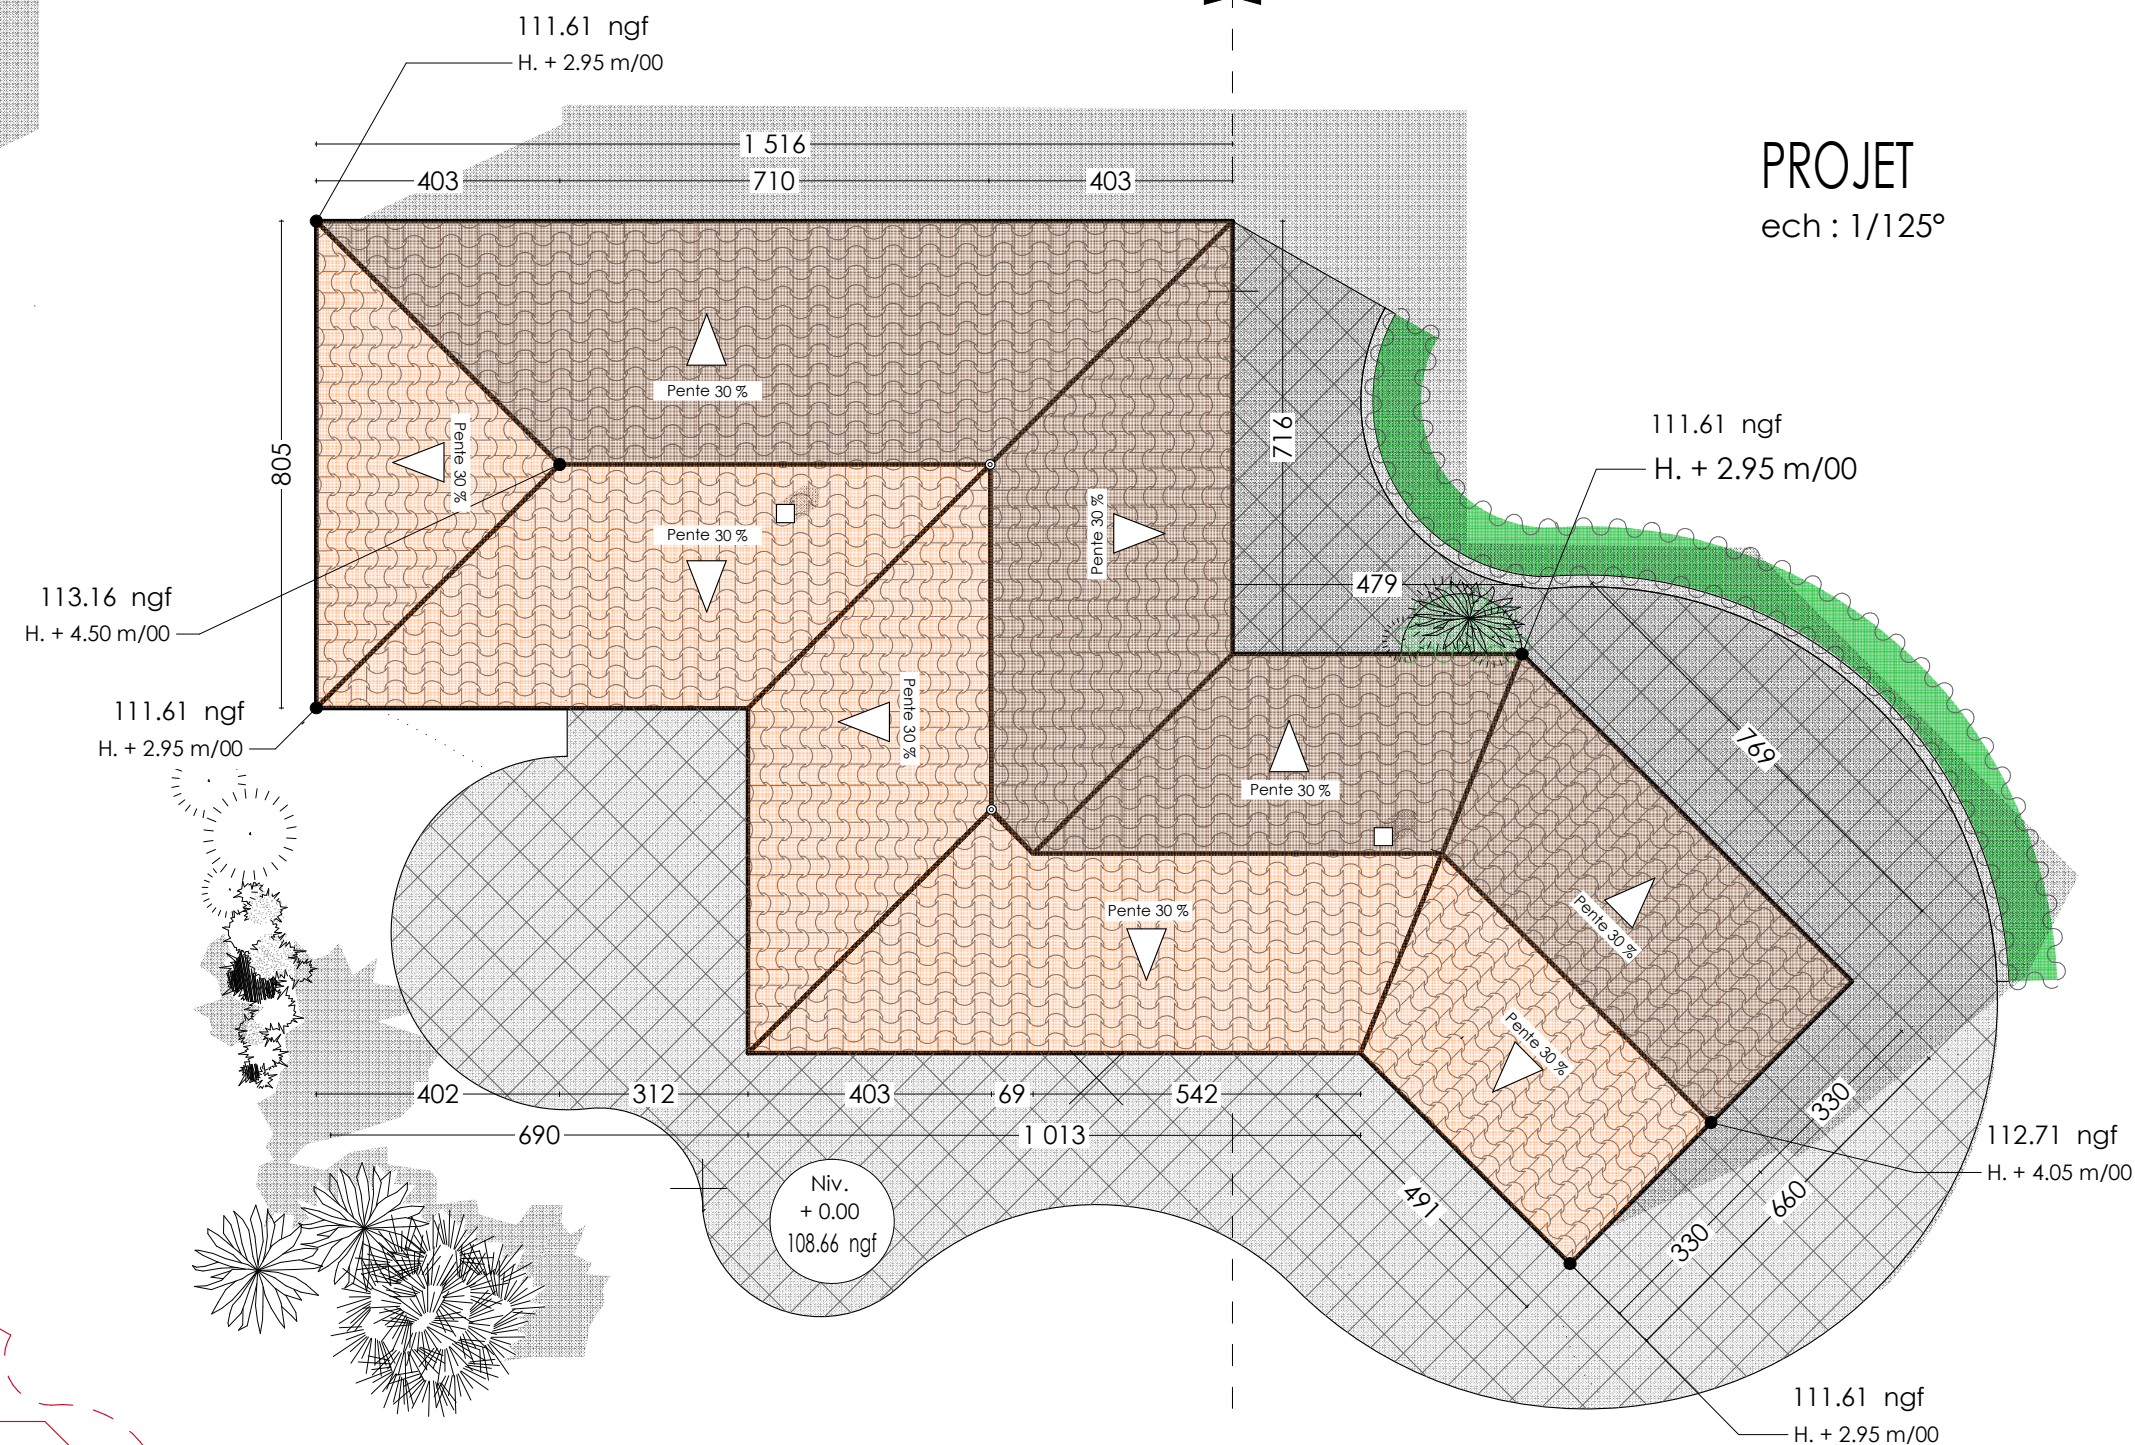

Maître de l'ouvrage : Mme Mr. LASSABLIERE
Adresse : 6 rue de l'Hort del Mas, 34320 MARGON
Adresse projet : IDEM
Surface Foncière :
Surface de plancher : ± 120 m²
Cadastre : B.797, B1160
PLU : ...

Maison LASSABLIERE

Format d'impression - A3
2261-02

CTP Architectes
cascales@architectes.org
Tel : 06 09 71 23 25

Permis de Construire Dossier DPC

PC5.3 - TOITURES

07

DATE : 27/07/2023

Echelle : 1:125, 1:200