


ech : 1/200°


Plan des façades et des toitures [Art. R. 431-10a du code de l'urbanisme]

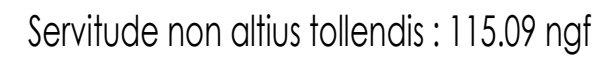

Etat des lieux

EXTENSION

ech : 1/125°

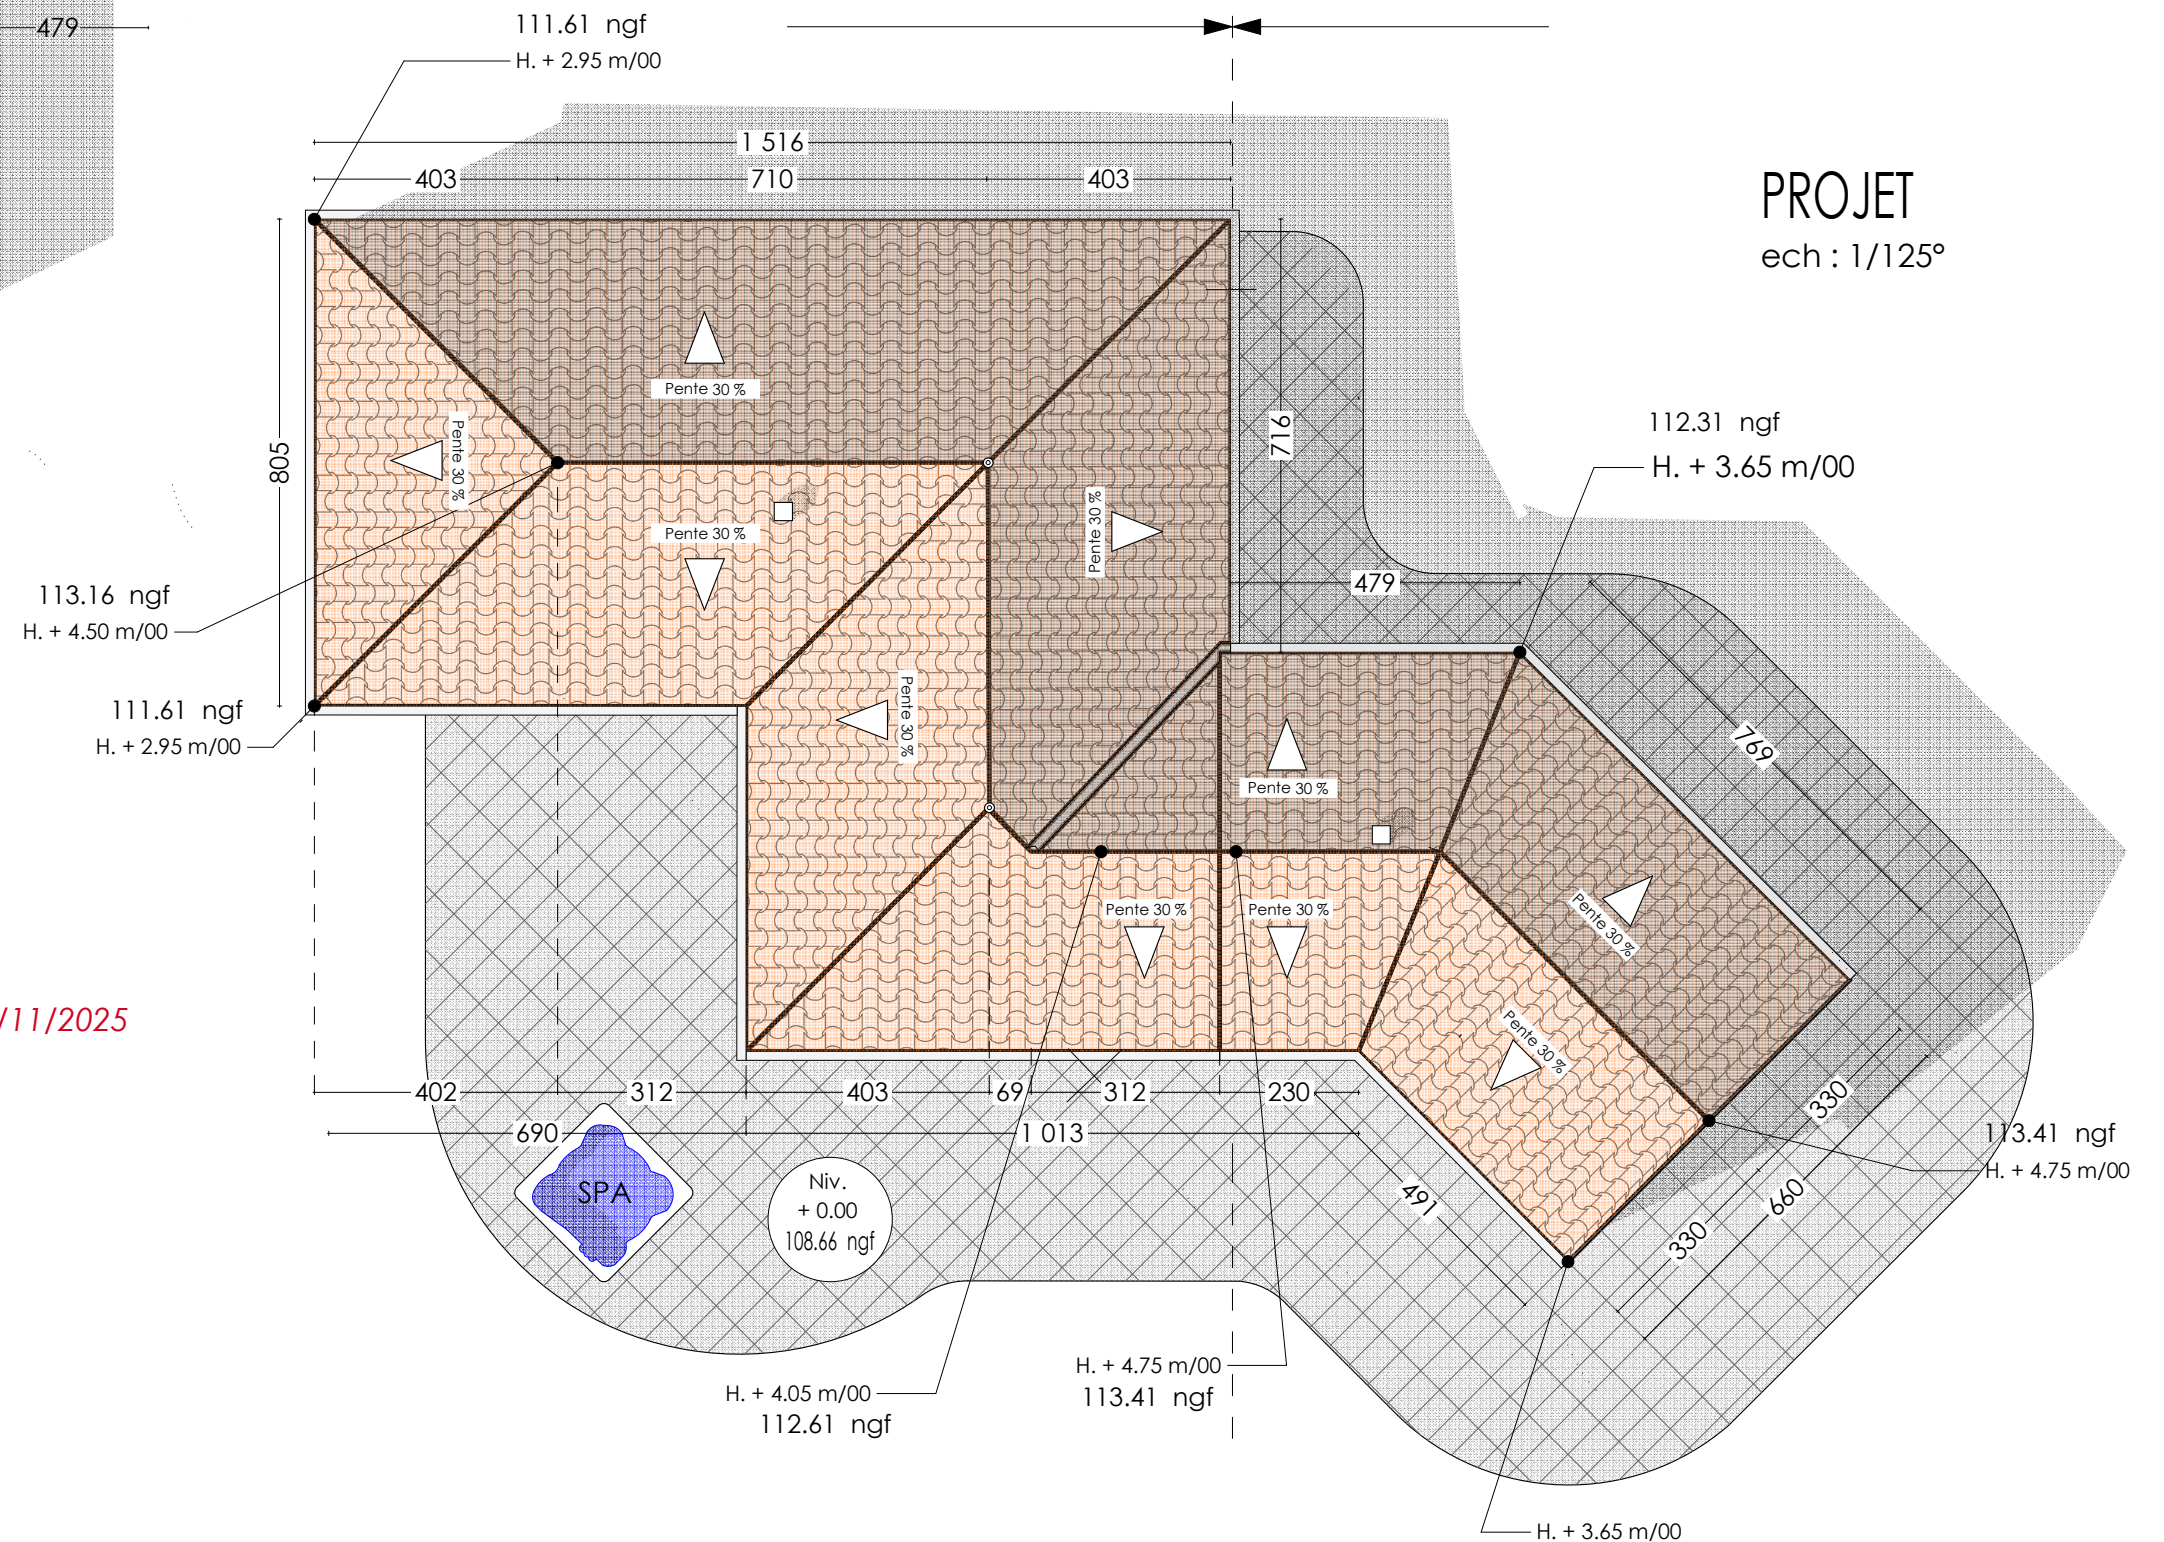

CTP Architectes
cascales@architectes.org
Tel : 06 09 71 28 25

Le 06/11/2025

15 rue Molière, 34298 SERVIAN
SAS / Siret 50772925900022 RCS Béziers
Ordre des architectes N° S12588

Maître de l'ouvrage :	Mme Mr LASSABLIÈRE
Adresse :	6 rue de l'Hort del Mas, 34320 MARGON
Adresse projet :	IDEM
Surface Foncière :	
Surface de plancher :	± 120 m²
Cadastre :	B.797, B1160
PLU :	...

Maison LASSABLIERE

Format d'impression - A3
2261-02

CTP Architectes
cascales@architectes.org
Tel : 06 09 71 23 25

Dossier DPC - MODIFICATIF -

PC5.3 - TOITURES	Permis de Construire
------------------	----------------------

DATE : 07/11/2025

Echelle :1:125, 1:200, 1:1