



MAISON
LASSABLIERE

Plan RDC

SURFACES HABITABLES

- a) Maison existante
Ensemble : 126.30 m²
- b) Extention
1. Entrée : 4.60 m²
2. Cuisine : 7.40 m²
3. Salon : 37.50 m²

TOTAL : 49.50 m²
- c) TOTAL HABITATION
Existant + Extension : 175.80 m²

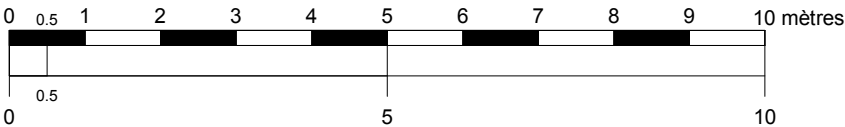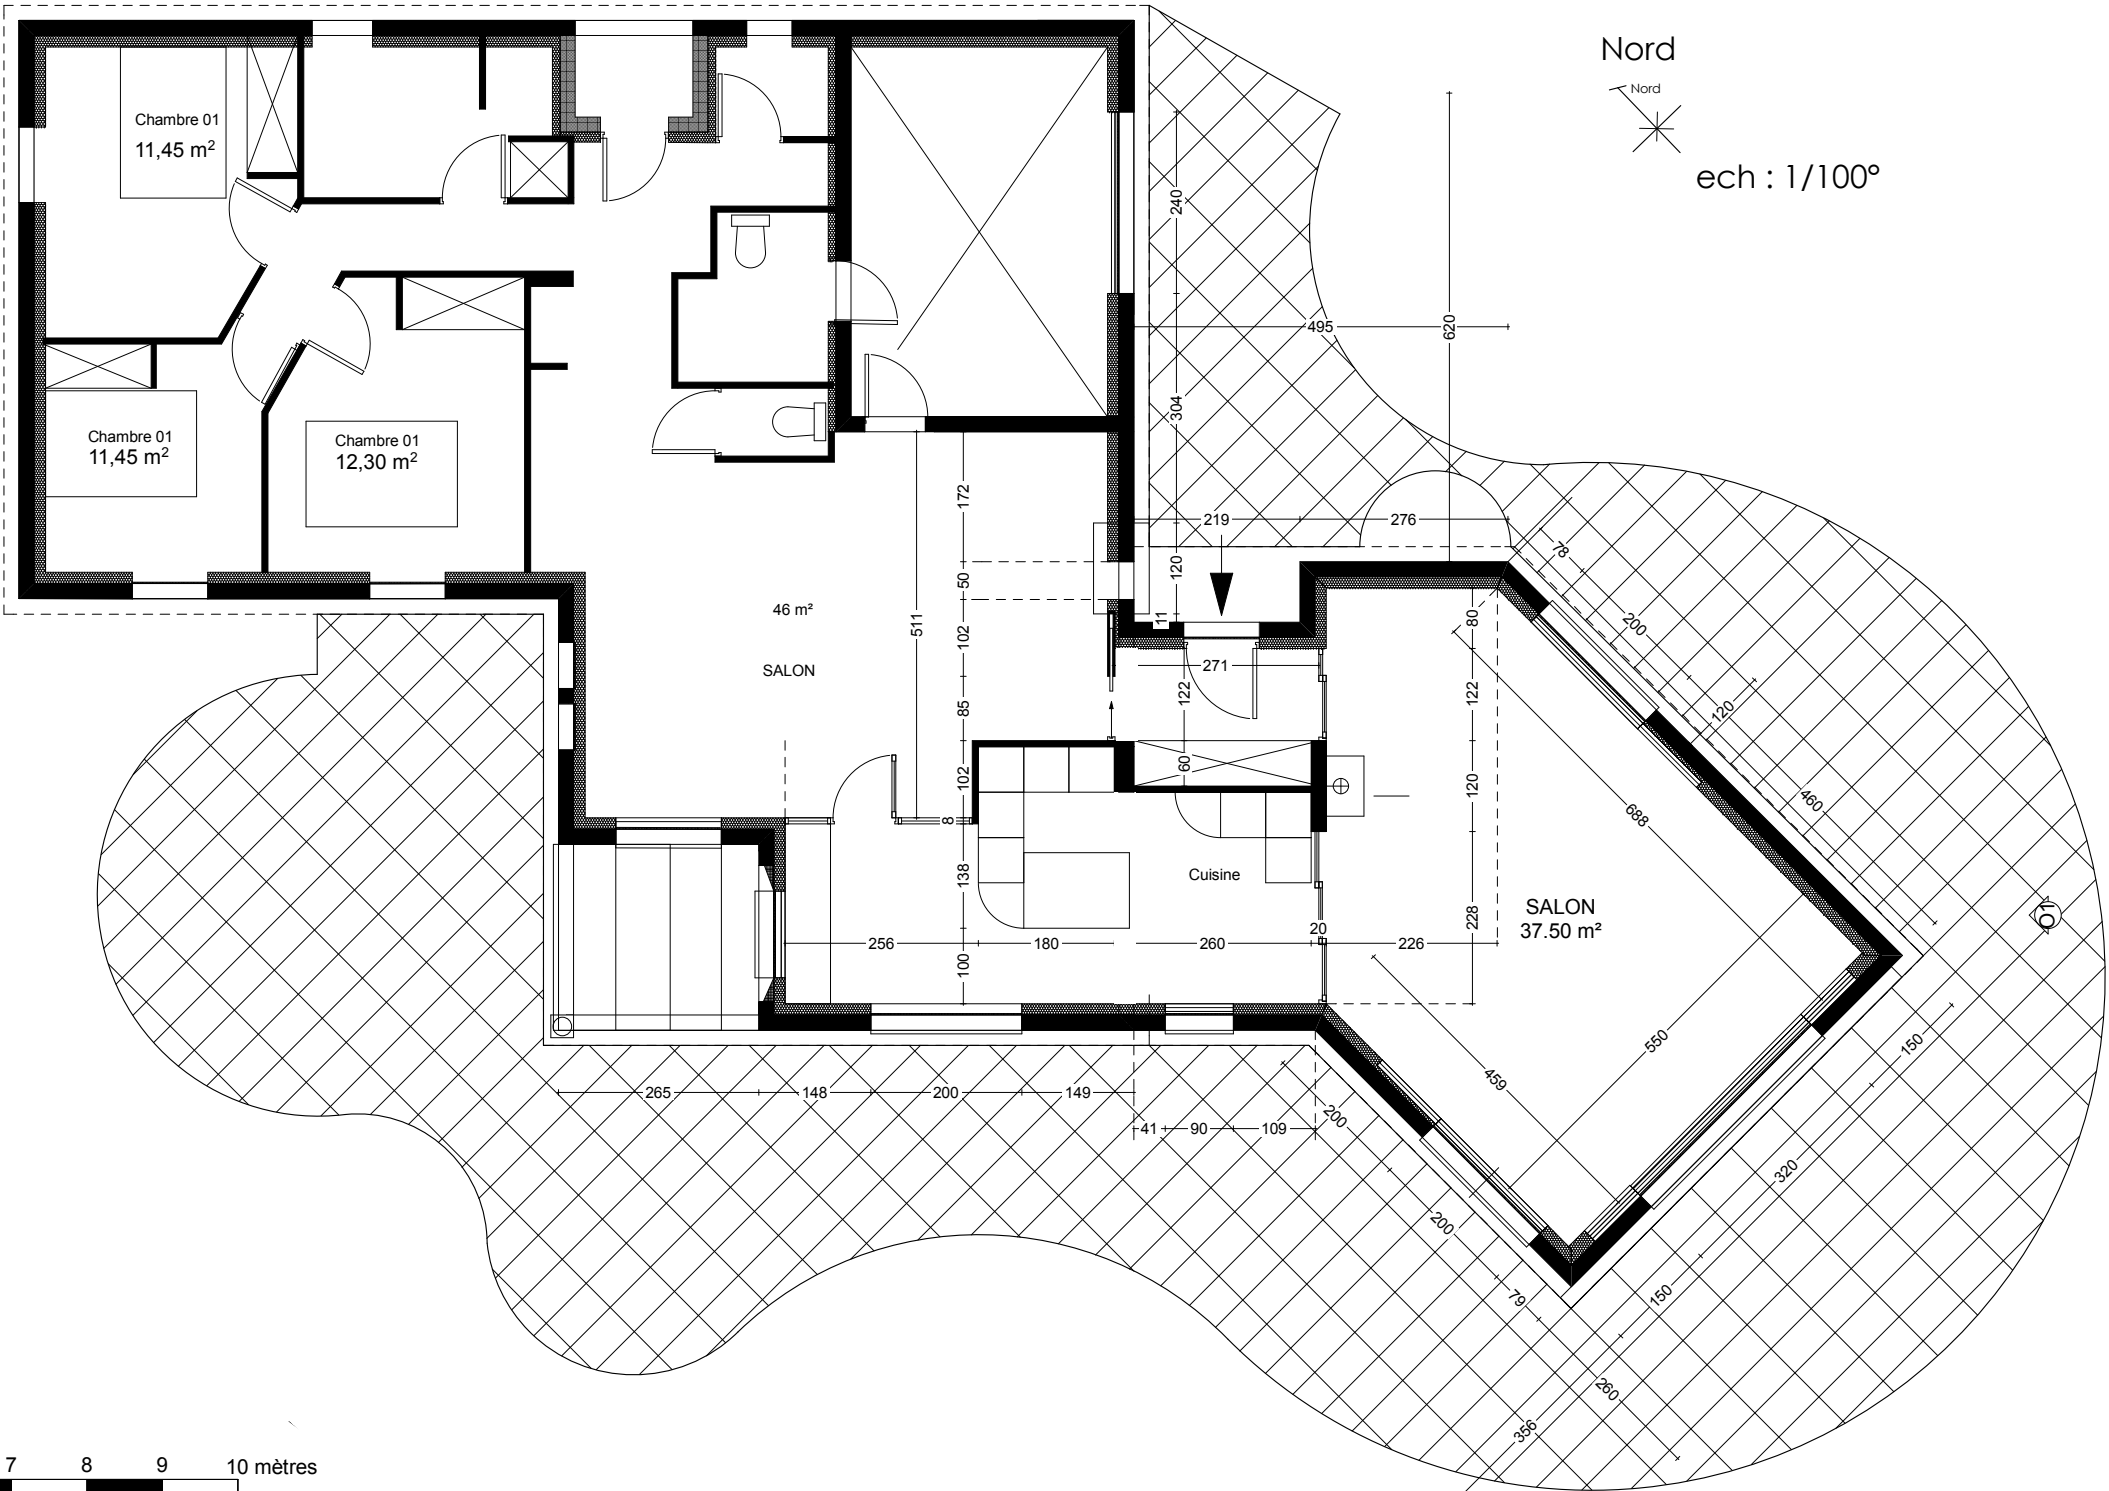

Maître de l'ouvrage : Mme Mr. LASSABLIERE
Adresse : 6 rue de l'Hort del Mas, 34320 MARGON
Adresse projet : IDEM
Surface Foncière :
Surface de plancher : ± 120 m²
Cadastre : B.797, B1160
PLU : ...

Maison LASSABLIERE

Format d'impression - A3
2261-02

CTP Architectes
cascales@architectes.org
Tel : 06 09 71 23 25

Permis de Construire Dossier DPC

PC9 - PLAN PROJET

12

DATE : 27/07/2023

Echelle : 1:100