

# MAISON MEYER

PHASE : PRO

Date : 07/06/2021

Surface Foncière : 542 m<sup>2</sup>  
Surface de plancher : 101 + 42 m<sup>2</sup>  
Références cadastrales : AC.354  
Objet : Extension

Maître de l'ouvrage :

Marlène MEYER  
7 rue St Exupéry, 34290 SERVIAN  
Adresse projet : idem

Maître d'œuvre :

CASCALES Laurent  
CTP Architectes  
cascales@architectes.org  
Tel : 06 09 71 23 25

RESEAU



PLAN N° 01

Echelle : 1:100

Format d'impression : A3

# PLAN RESEAU

Ech : 1/100°

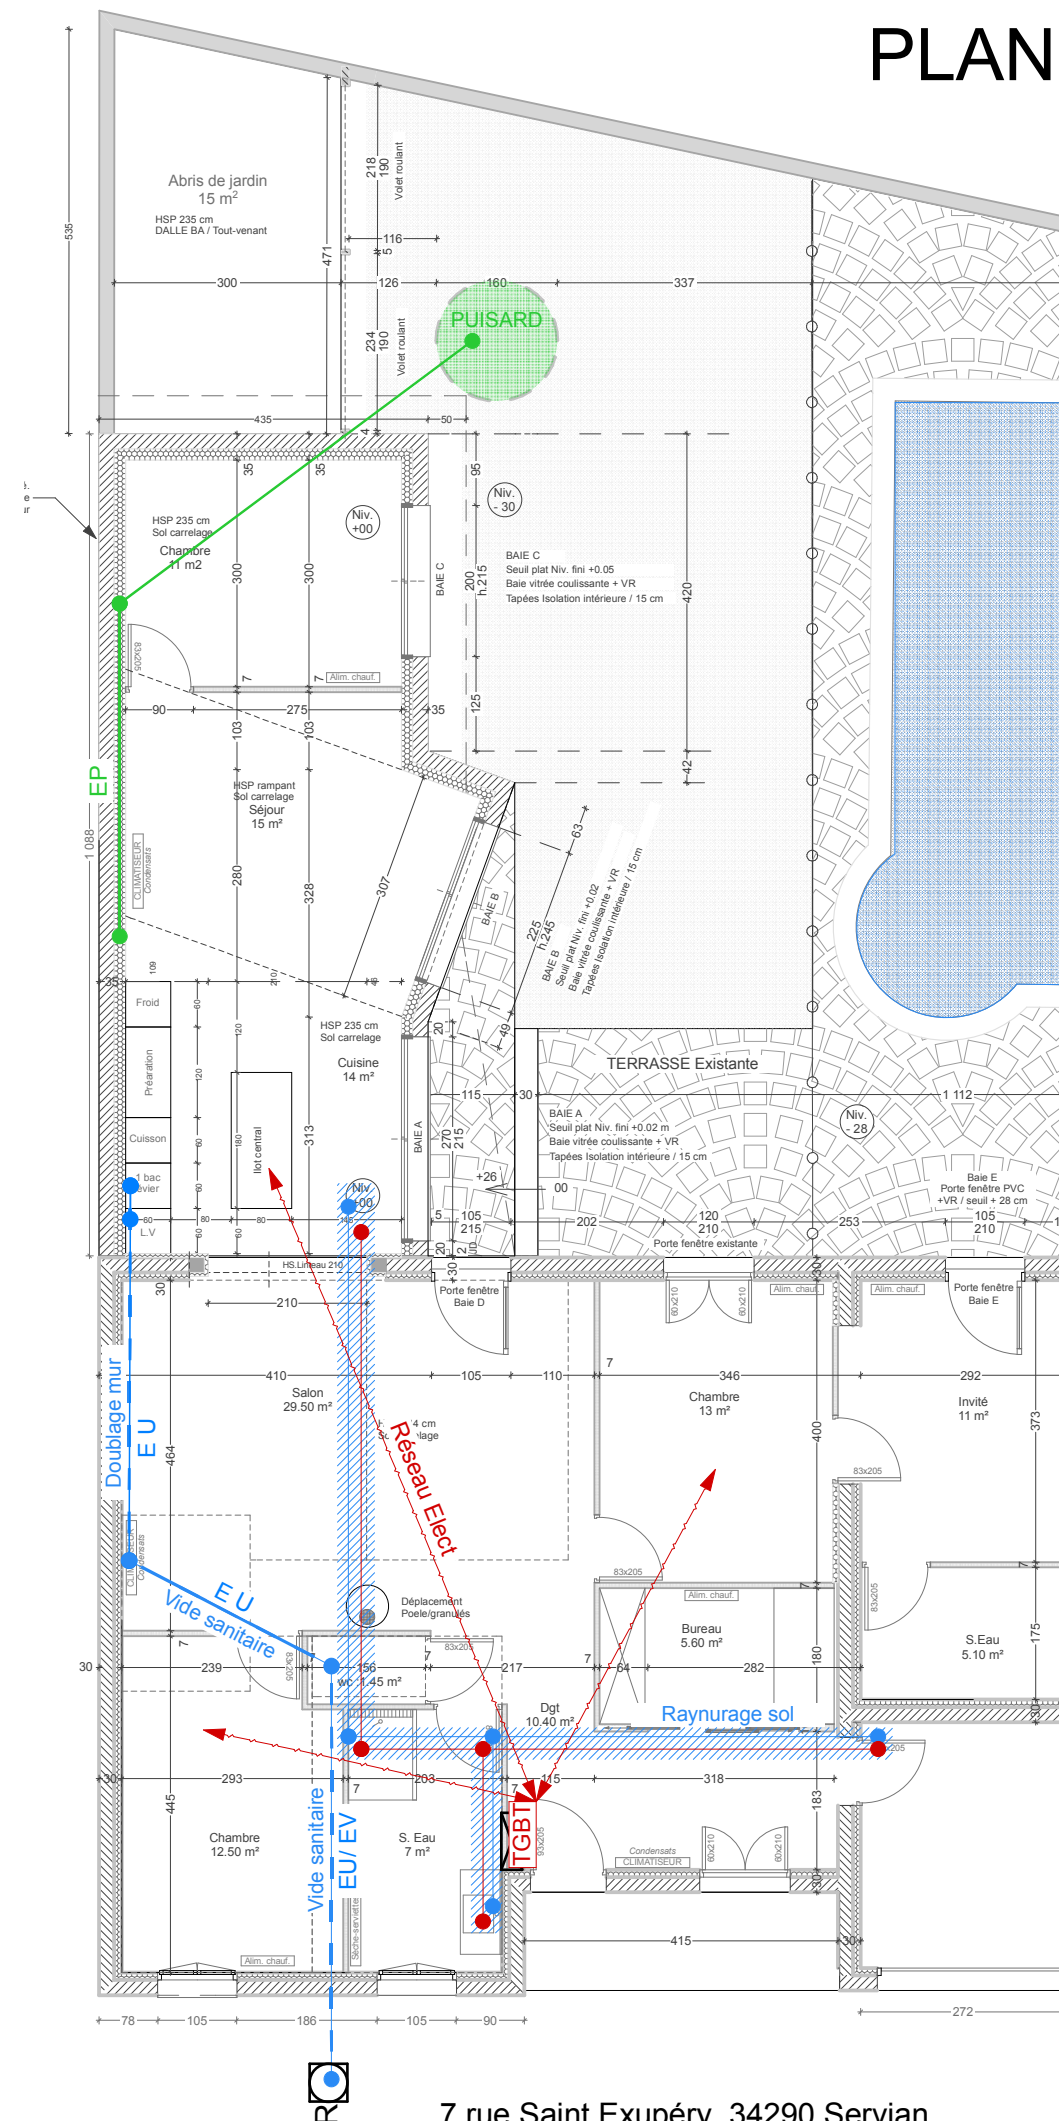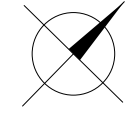

### Légende :

- Réseau existant
- Réseau à créer
- Découpe sol / chape
- Gaines en plafond

7 rue Saint Exupéry, 34290 Servian

# MAISON MEYER

PHASE : PRO

Date : 07/06/2021

Surface Foncière : 542 m<sup>2</sup>  
Surface de plancher : 101 + 42 m<sup>2</sup>  
Références cadastrales : AC.354  
Objet : Extension

Maître de l'ouvrage :

Marlène MEYER  
7 rue St Exupéry, 34290 SERVIAN  
Adresse projet : idem

Maître d'œuvre :

CASCALES Laurent  
CTP Architectes  
cascales@architectes.org  
Tel : 06 09 71 23 25

PLAN RDC


PLAN N° 02

Echelle : 1:200, 1:50

Format d'impression : A3



# PLAN RDC

Ech : 1/50°

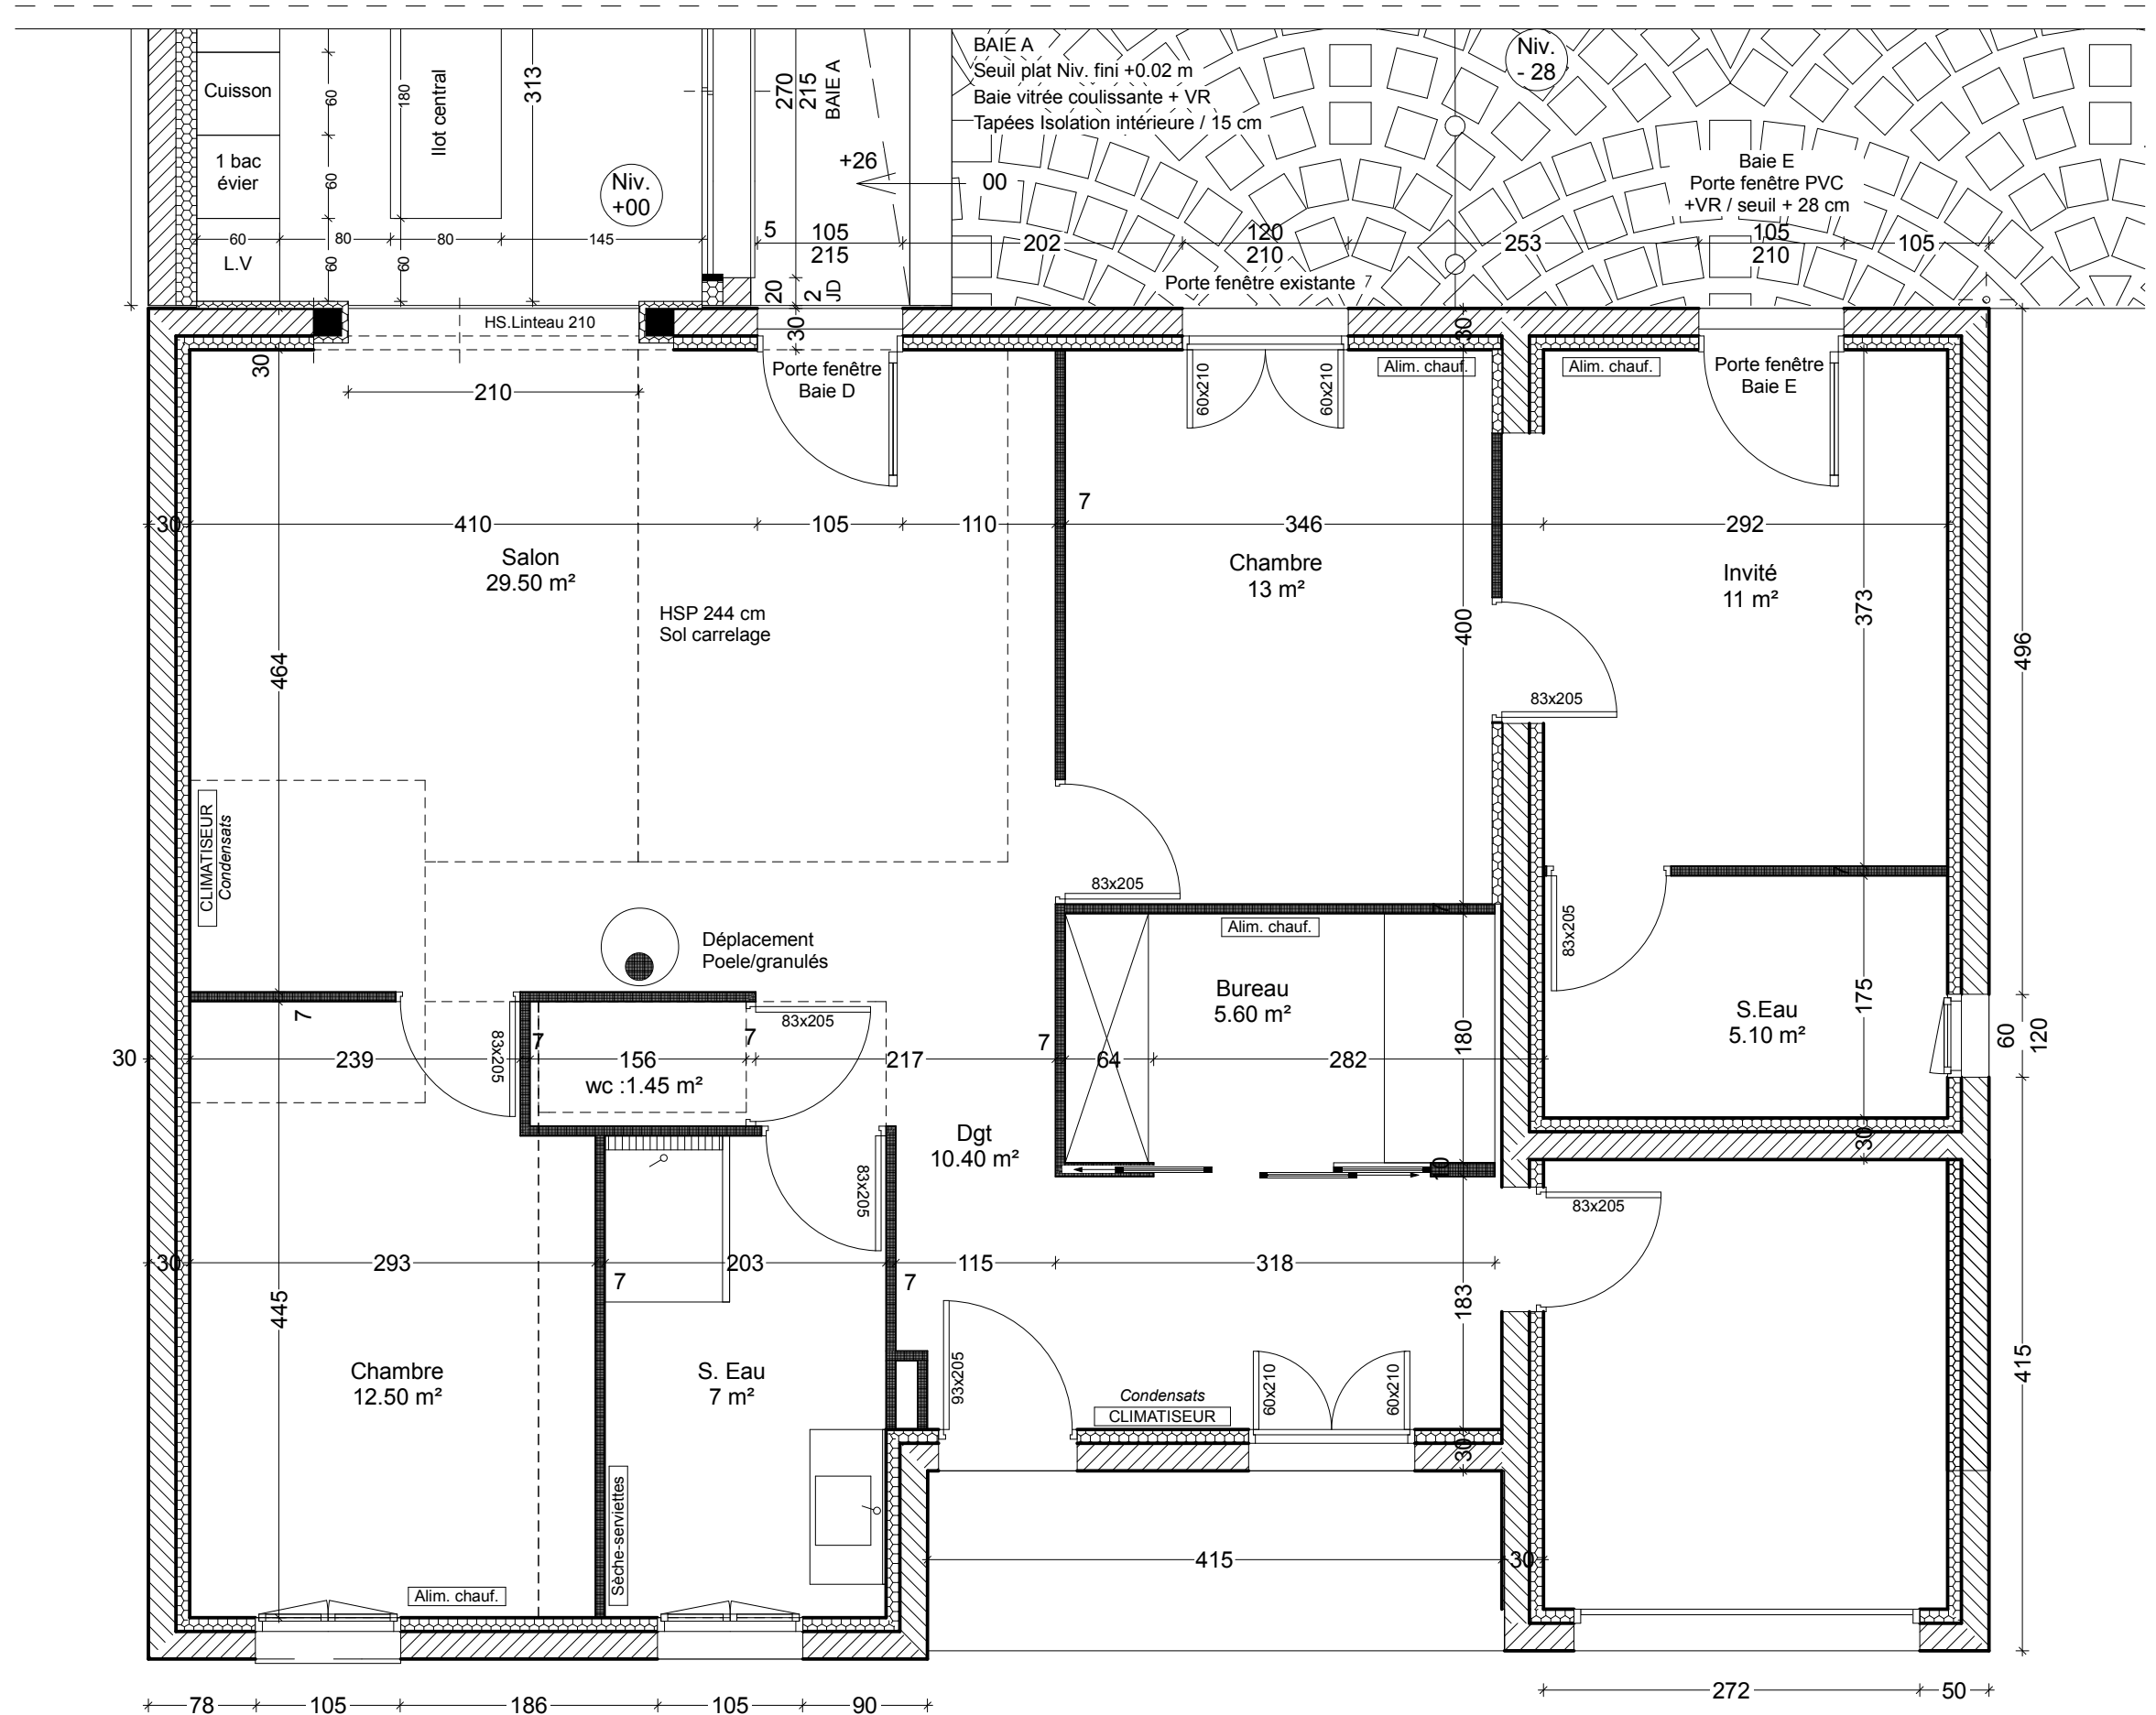

## Plan de repérage

Ech : 1/200°

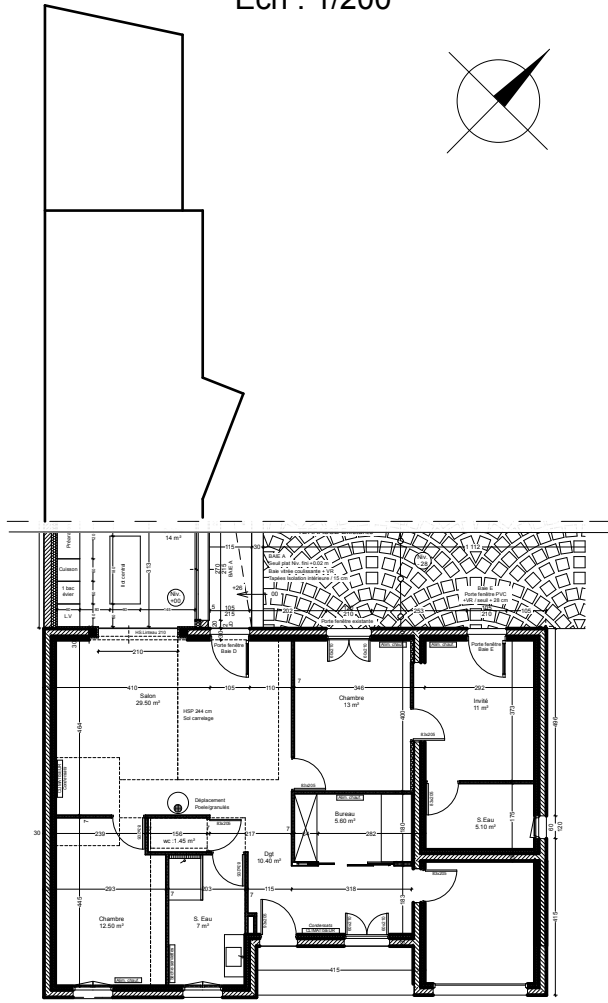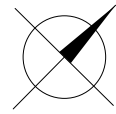

# MAISON MEYER

PHASE : PRO

Date : 07/06/2021

Surface Foncière : 542 m<sup>2</sup>  
Surface de plancher : 101 + 42 m<sup>2</sup>  
Références cadastrales : AC.354  
Objet : Extension

Maître de l'ouvrage :

Marlène MEYER  
7 rue St Exupéry, 34290 SERVIAN  
Adresse projet : idem

Maître d'œuvre :

CASCALES Laurent  
CTP Architectes  
cascales@architectes.org  
Tel : 06 09 71 23 25

PLAN EXTENSION

PLAN N° 03


Echelle : 1:50, 1:200

Format d'impression : A3

# PLAN RDC



Ech : 1/50°

Mur mitoyen décroché.  
Démonter polycarbonate  
pour construire le mur

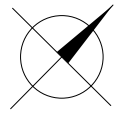

## Plan de repérage

Ech : 1/200°

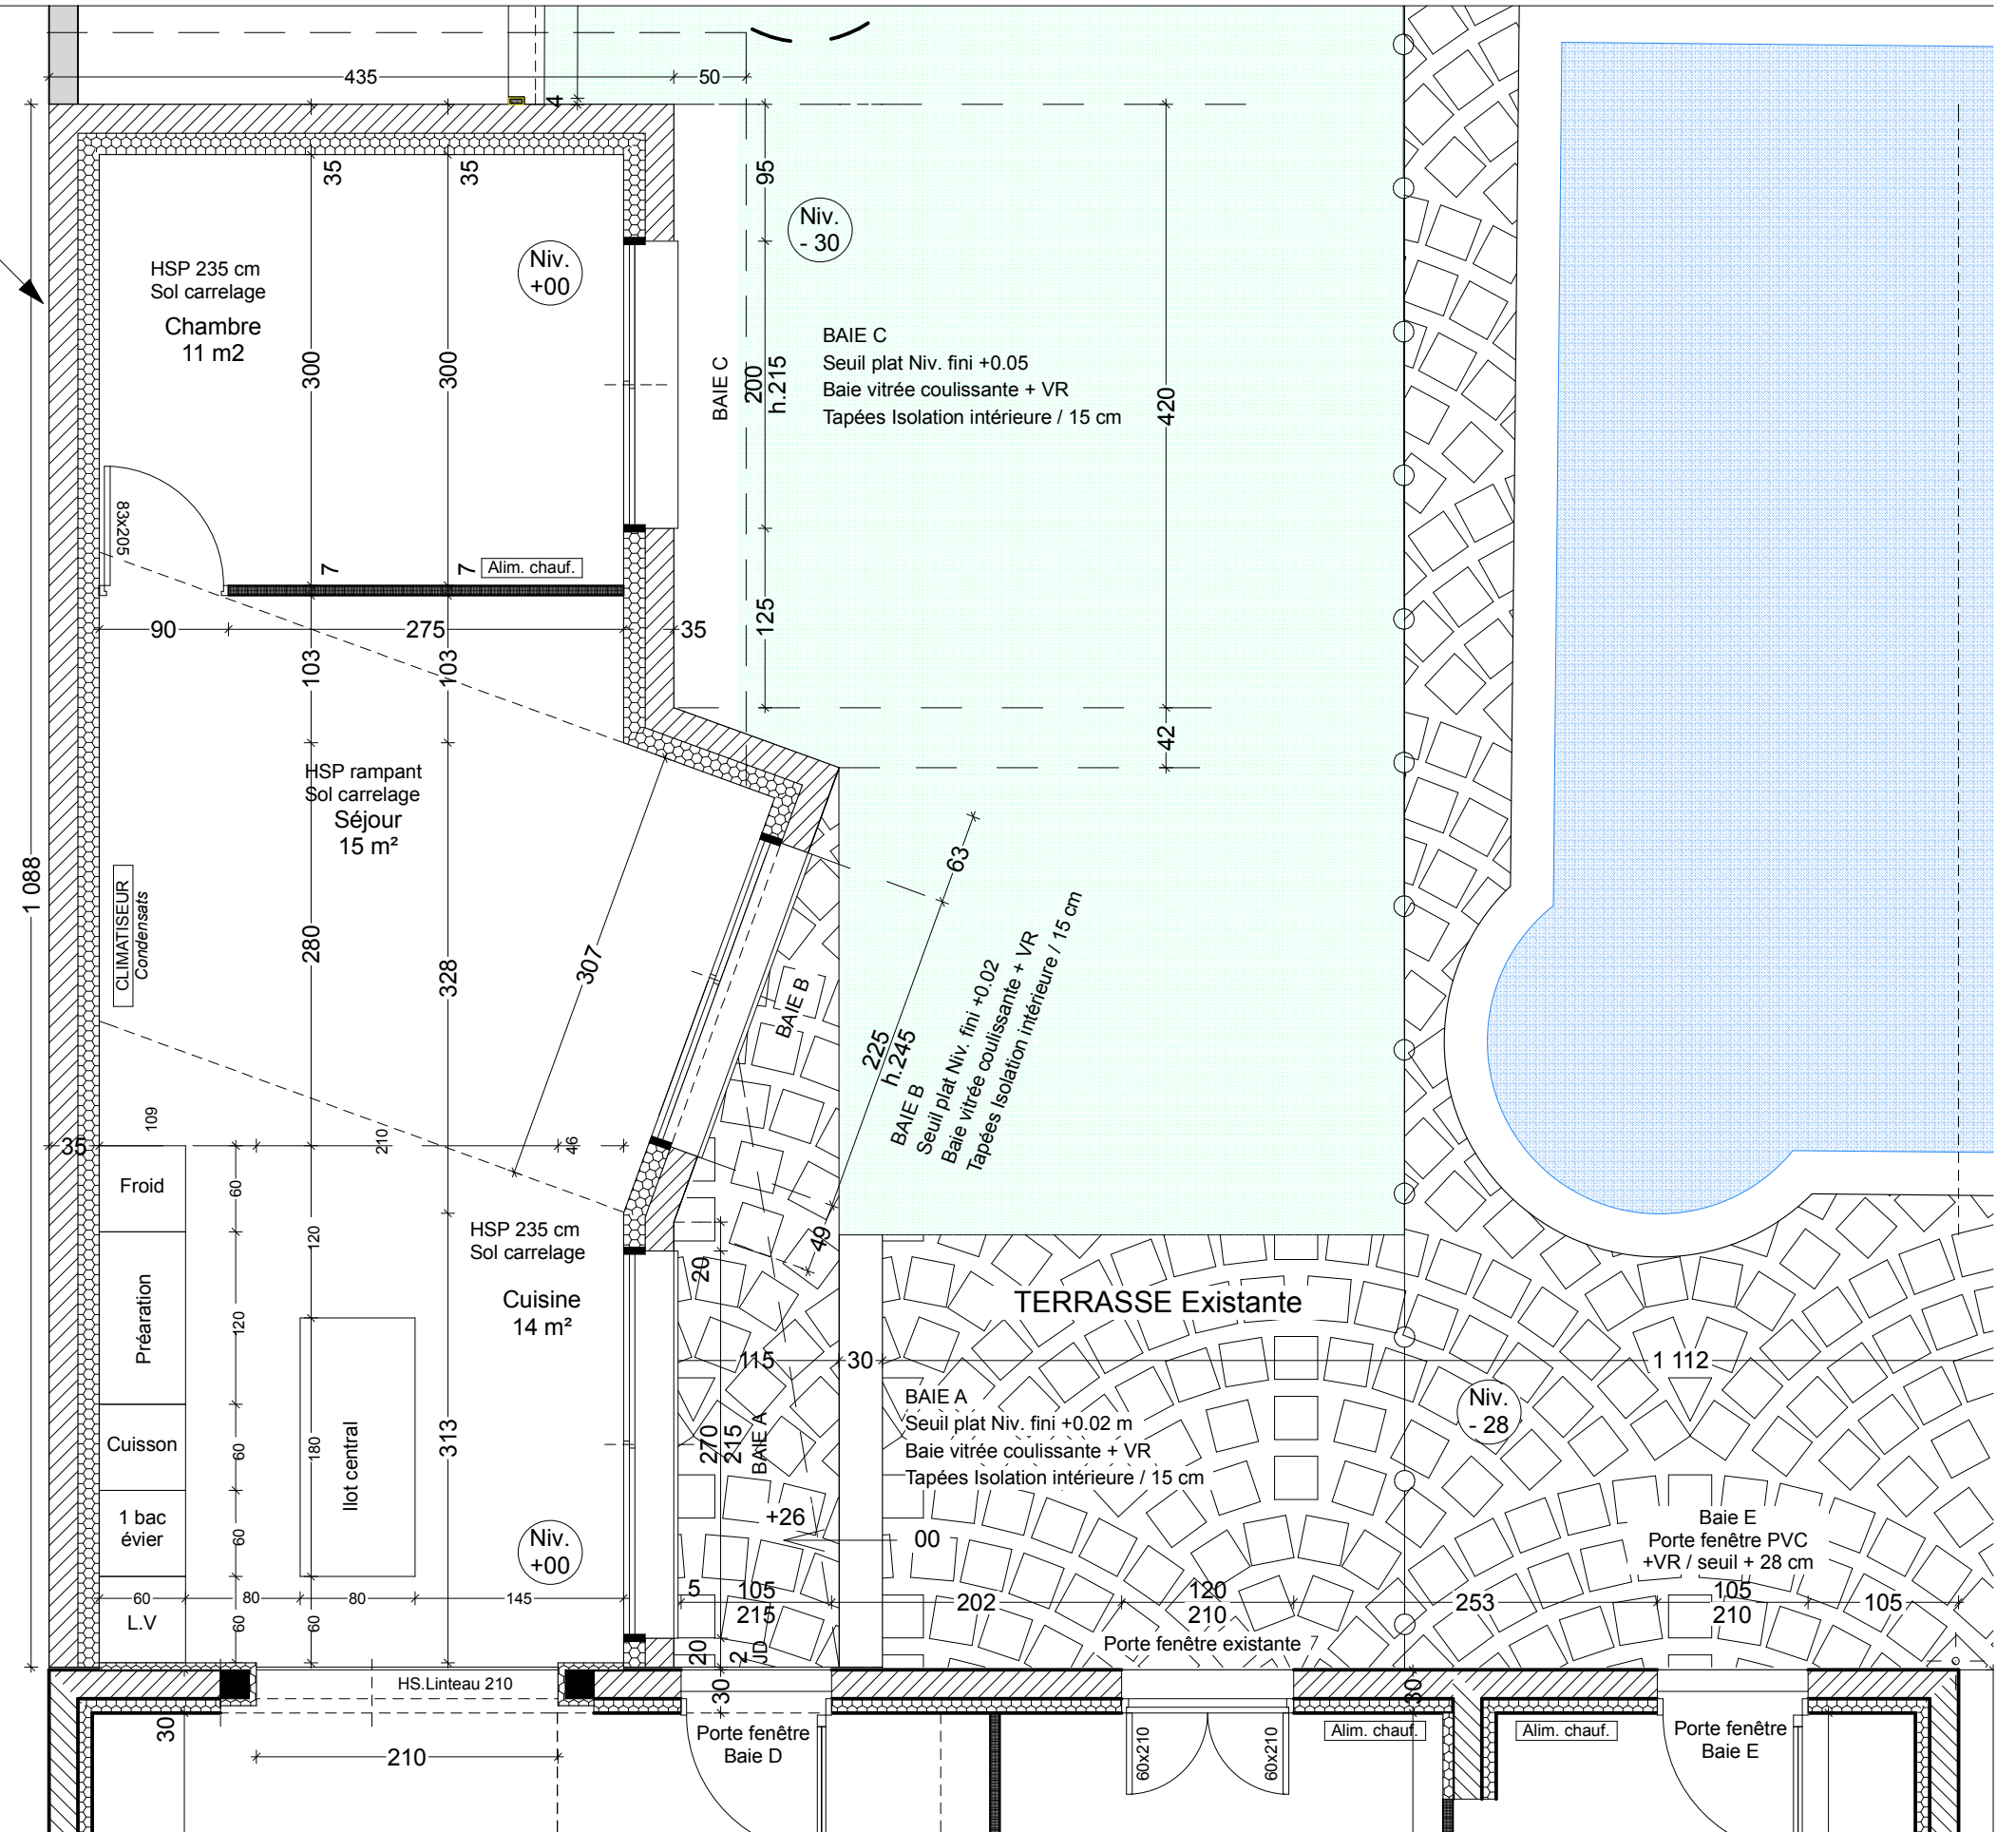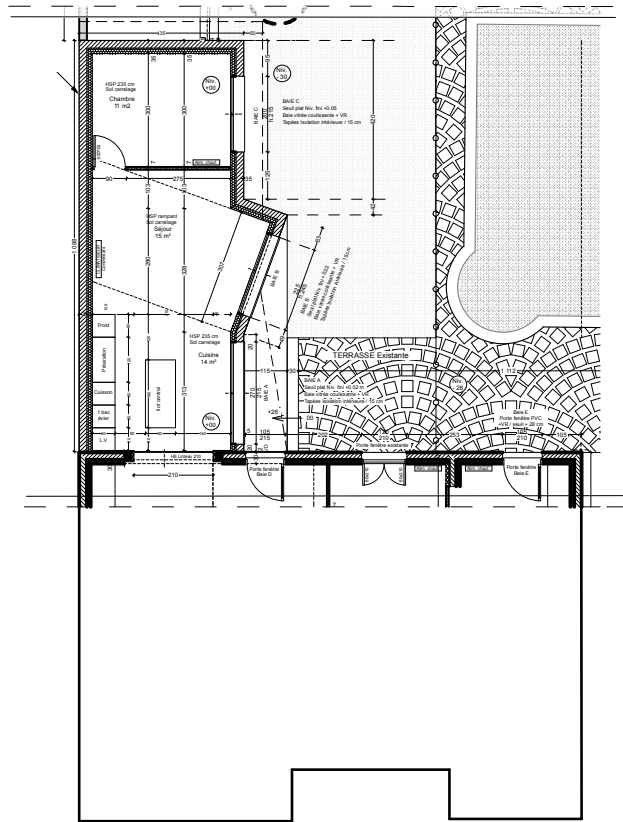



# MAISON MEYER

PHASE : PRO

Date : 07/06/2021

Surface Foncière : 542 m<sup>2</sup>  
Surface de plancher : 101 + 42 m<sup>2</sup>  
Références cadastrales : AC.354  
Objet : Extension

Maître de l'ouvrage :

Marlène MEYER  
7 rue St Exupéry, 34290 SERVIAN  
Adresse projet : idem

Maître d'œuvre :


CASCALES Laurent  
CTP Architectes  
cascales@architectes.org  
Tel : 06 09 71 23 25

PLAN TOIT


PLAN N° 04

Echelle :

Format d'impression : A3

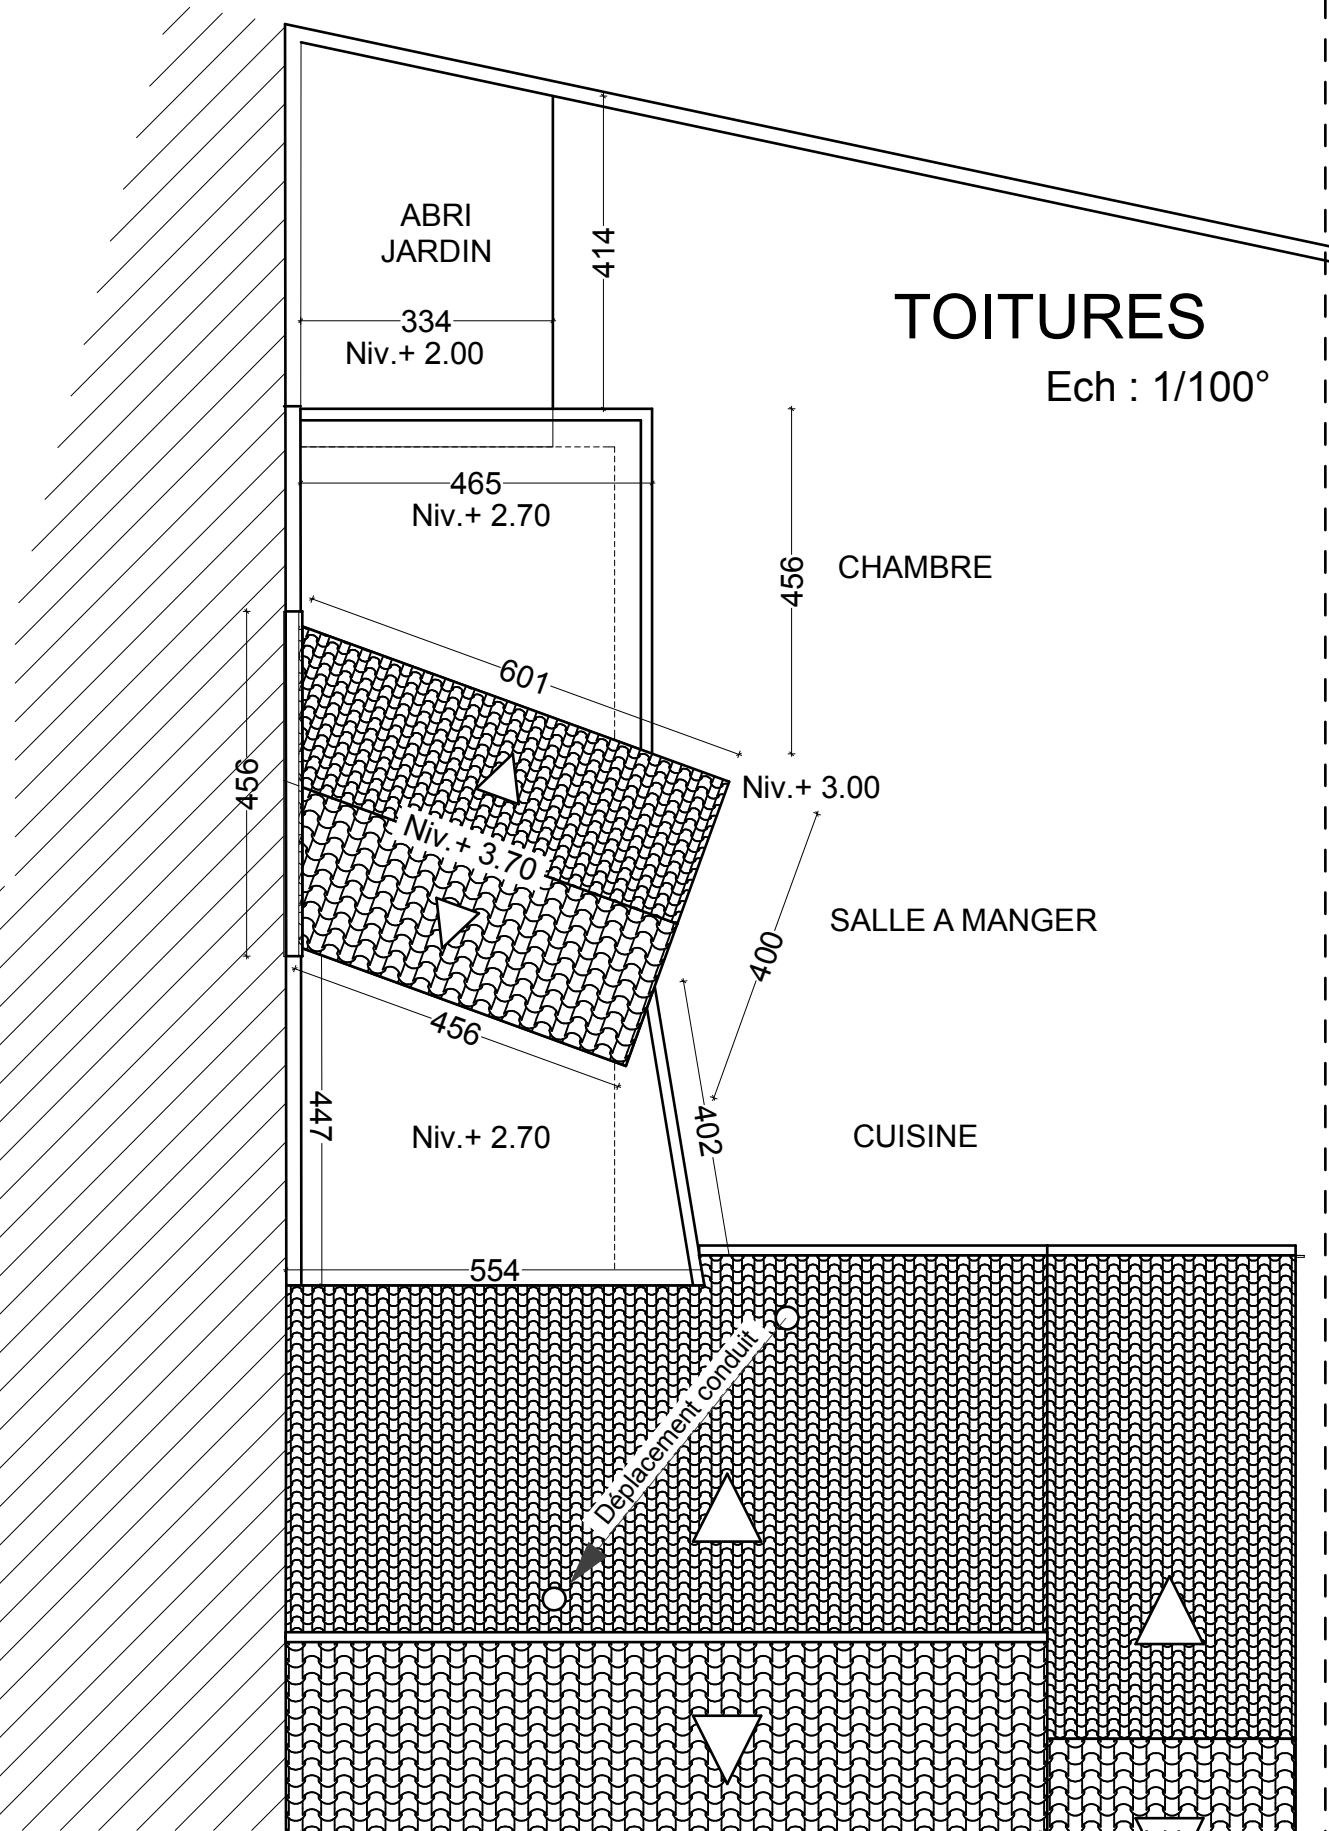

### Vue de principe

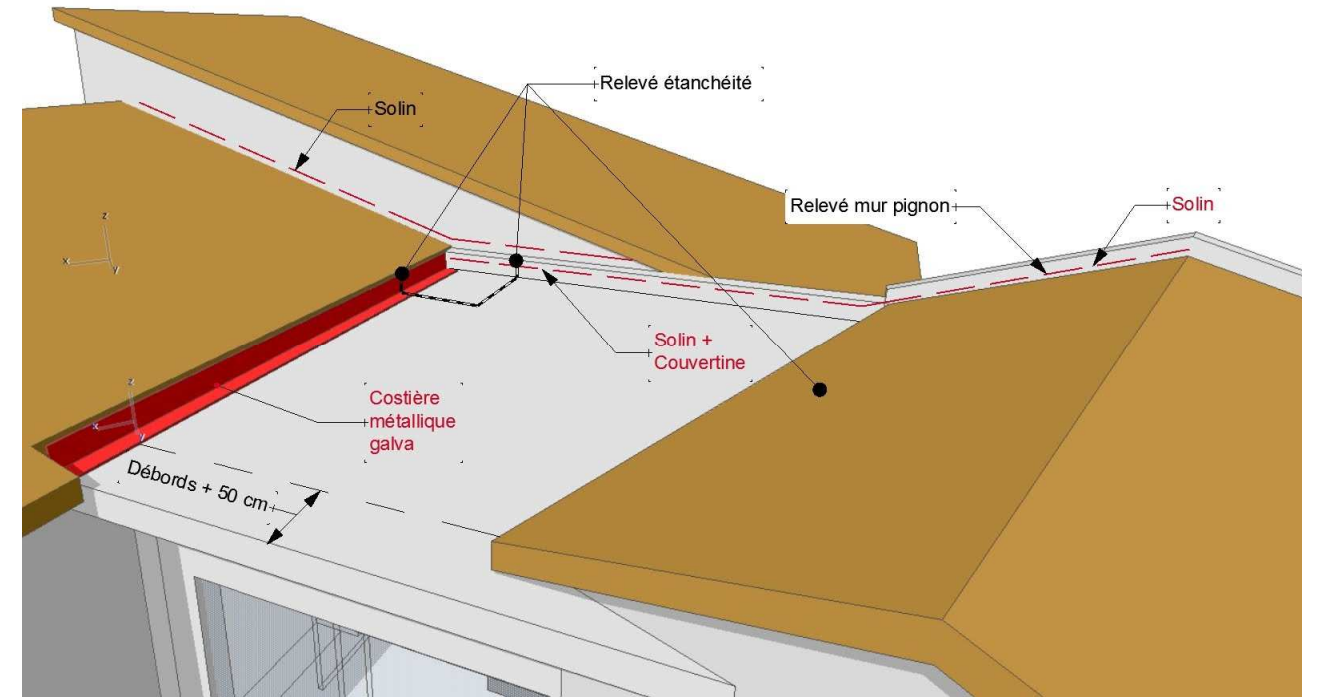

### Vue d'ensemble



# MAISON MEYER

PHASE : PRO

Date : 07/06/2021

Surface Foncière : 542 m<sup>2</sup>  
 Surface de plancher : 101 + 42 m<sup>2</sup>  
 Références cadastrales : AC.354  
 Objet : Extension

Maître de l'ouvrage :

Marlène MEYER  
 7 rue St Exupéry, 34290 SERVIAN  
 Adresse projet : idem

Maître d'œuvre :

CASCALES Laurent  
 CTP Architectes  
 cascales@architectes.org  
 Tel : 06 09 71 23 25

COUPE AA


PLAN N° 05

Echelle : 1:200

Format d'impression : A3


## Plan de coupe

Ech : 1/200°

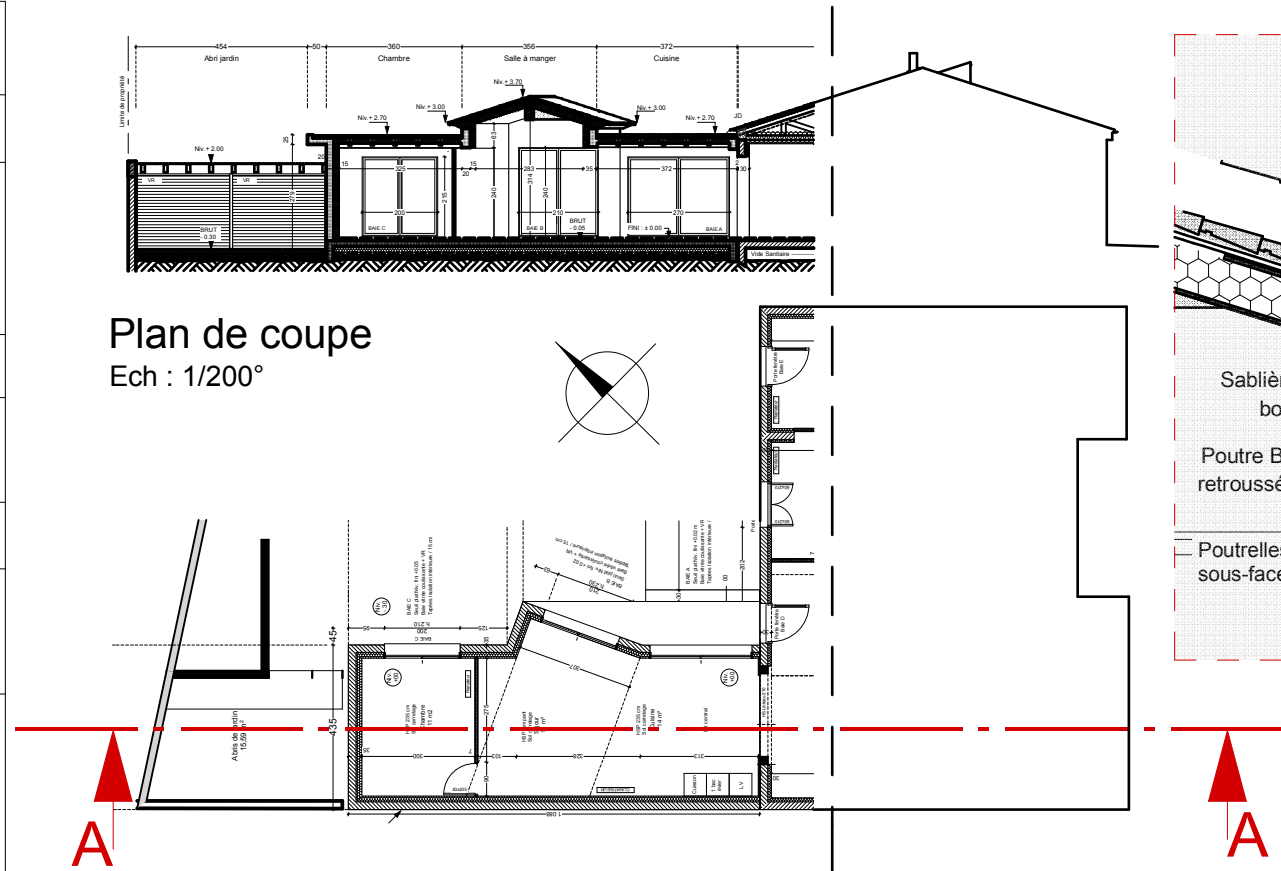

## COUPE AA


Ech : 1/50°

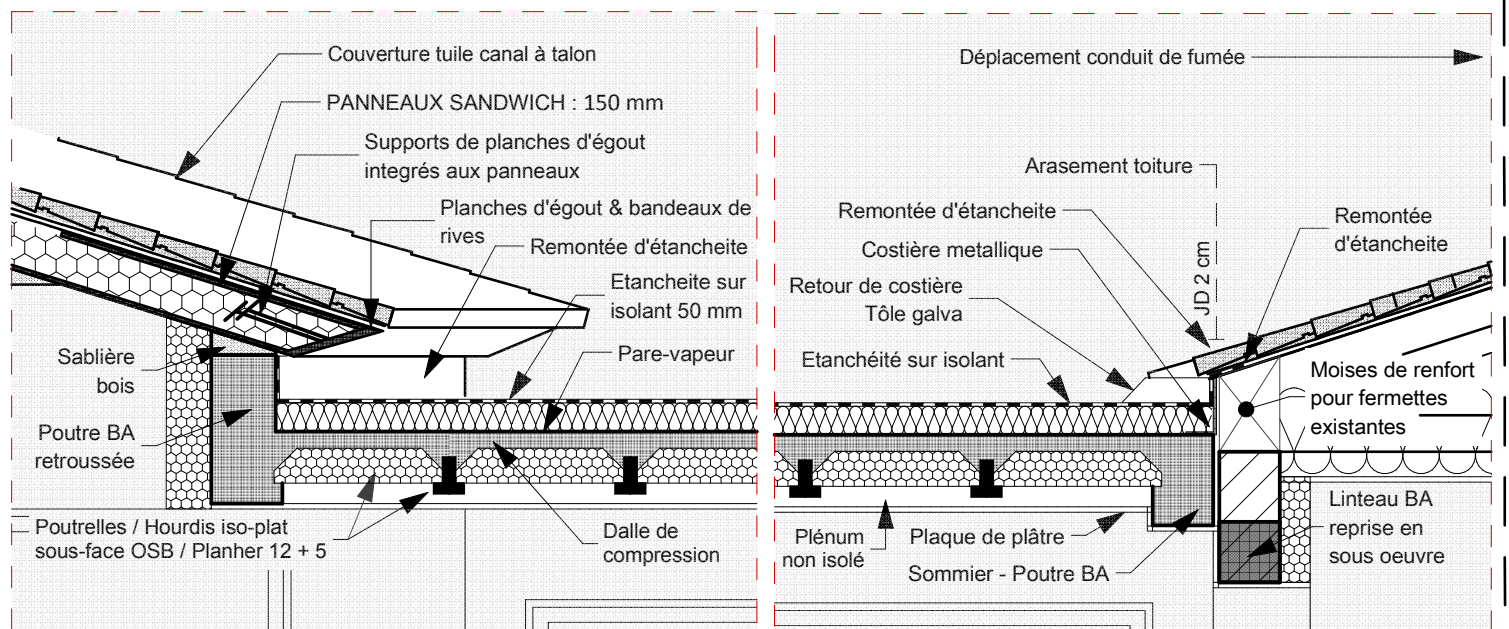

## Détail 02

Ech : 1/25°

## Détail 01

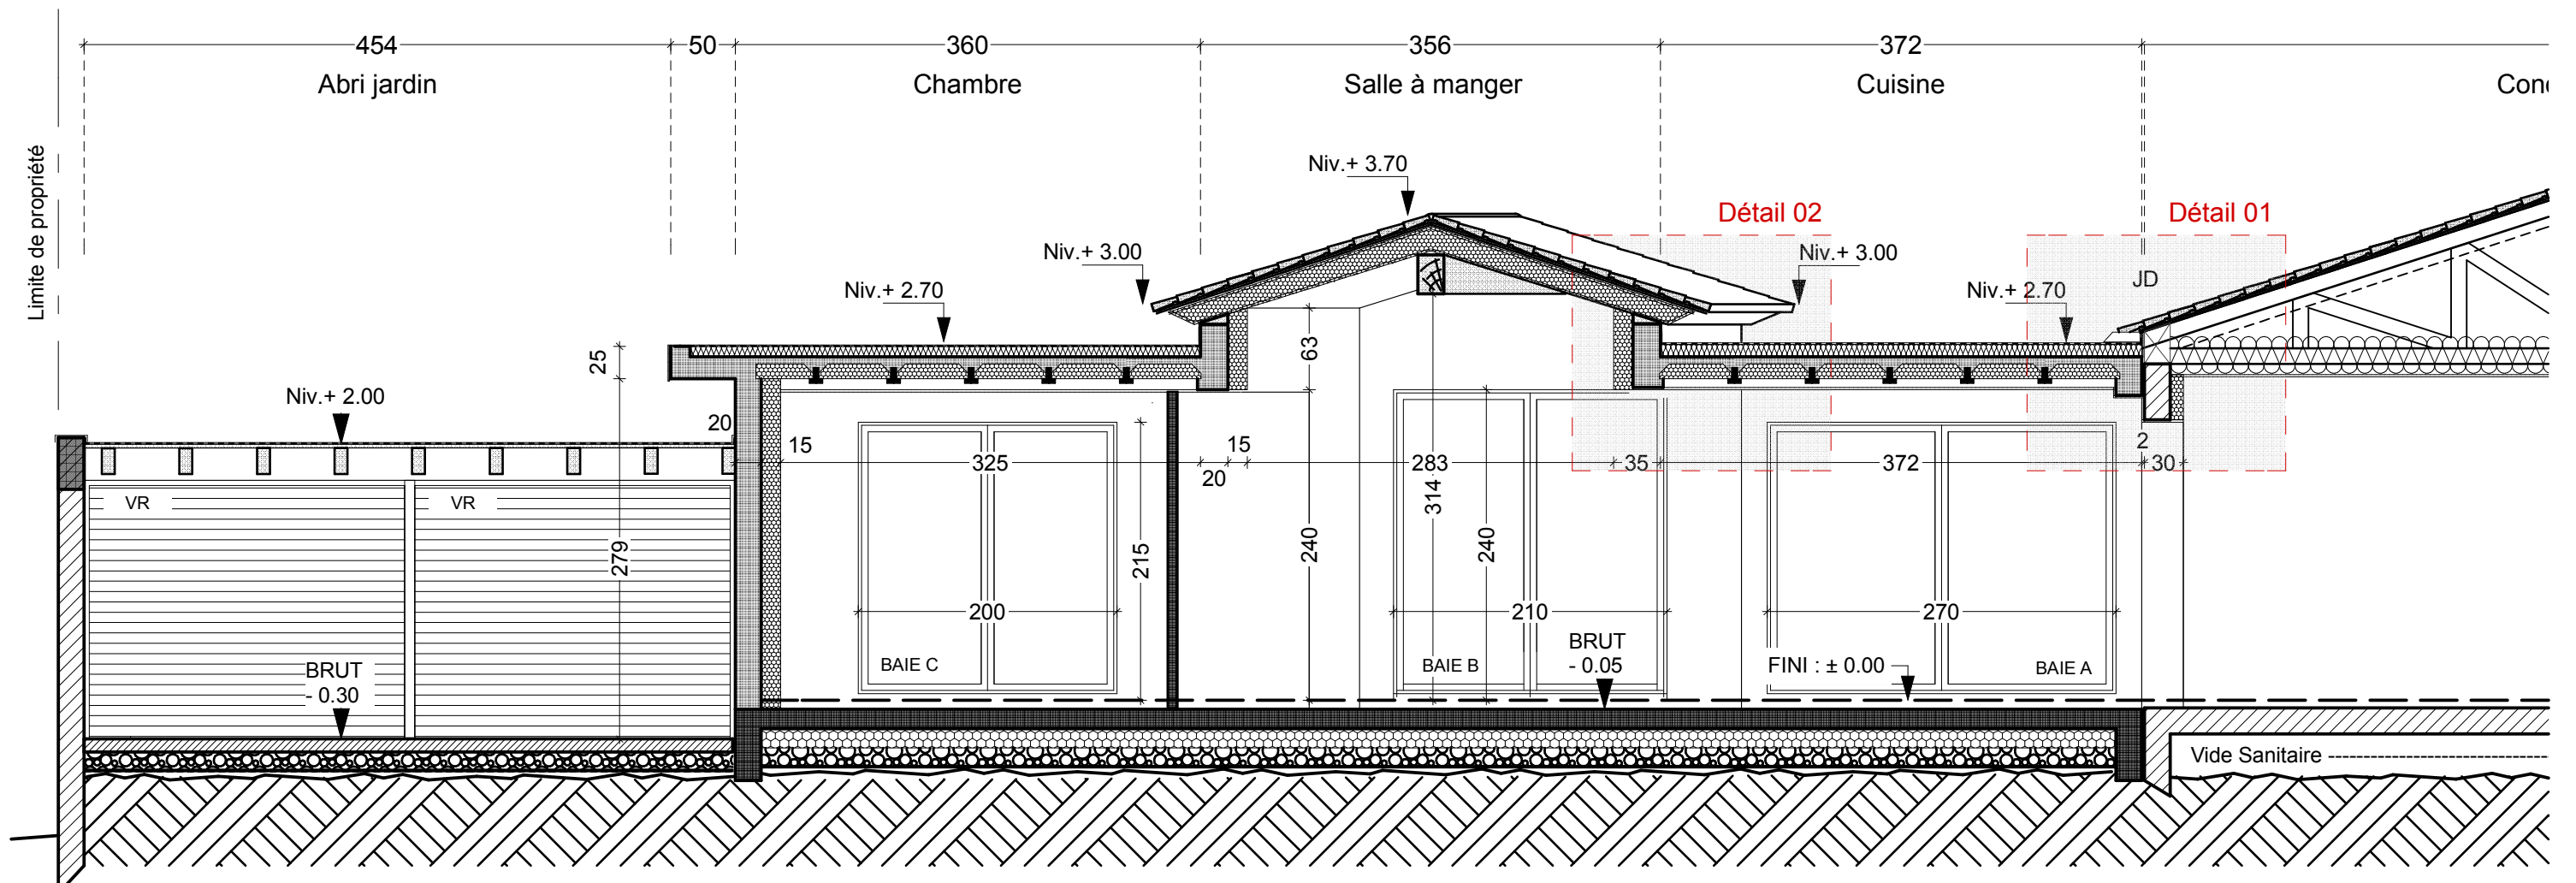



# MAISON MEYER

PHASE : PRO

Date : 07/06/2021

Surface Foncière : 542 m<sup>2</sup>  
 Surface de plancher : 101 + 42 m<sup>2</sup>  
 Références cadastrales : AC.354  
 Objet : Extension

Maître de l'ouvrage :

Marlène MEYER  
 7 rue St Exupéry, 34290 SERVIAN  
 Adresse projet : idem

Maître d'œuvre :



CASCALES Laurent  
 CTP Architectes  
 cascales@architectes.org  
 Tel : 06 09 71 23 25

COUPE BB


PLAN N° 06

Echelle : 1:200

Format d'impression : A3

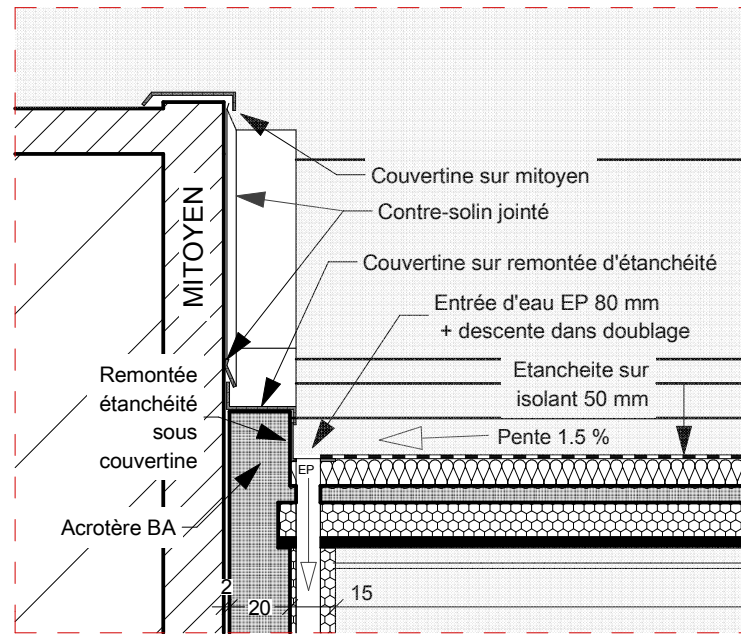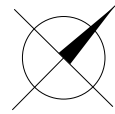



Détail 03 Ech : 1/25°

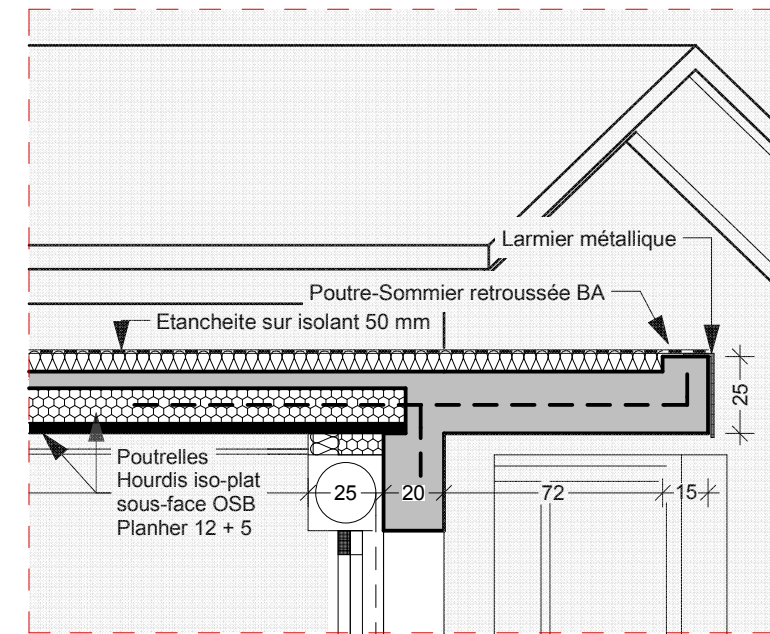

Détail 04

## COUPE BB

Ech : 1/50°

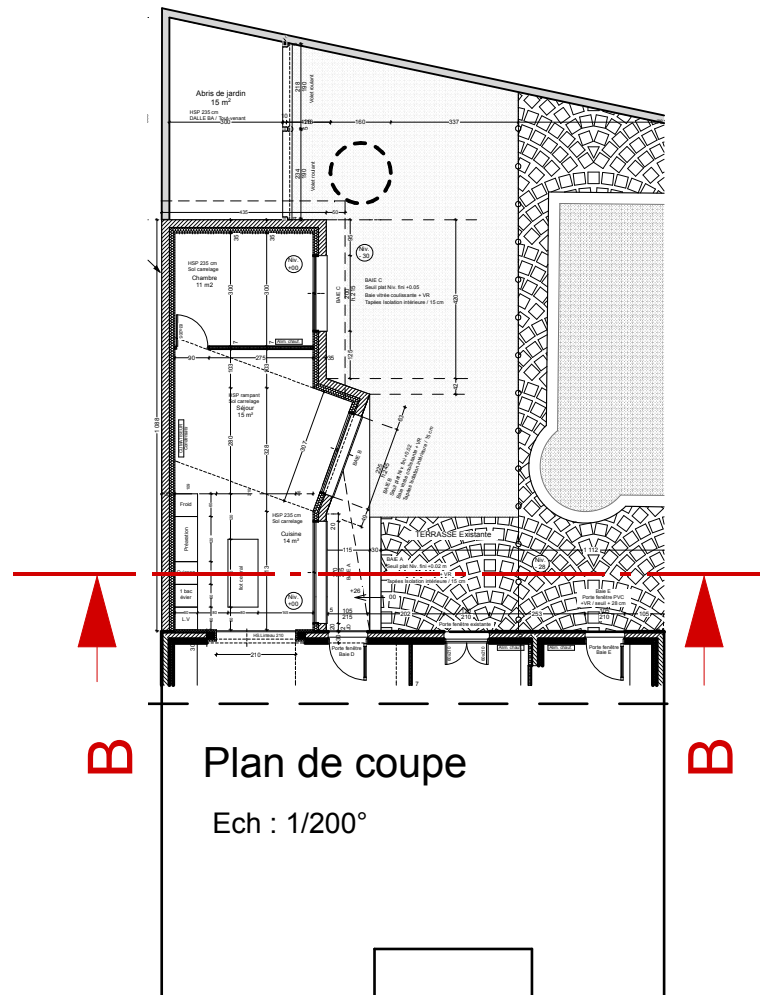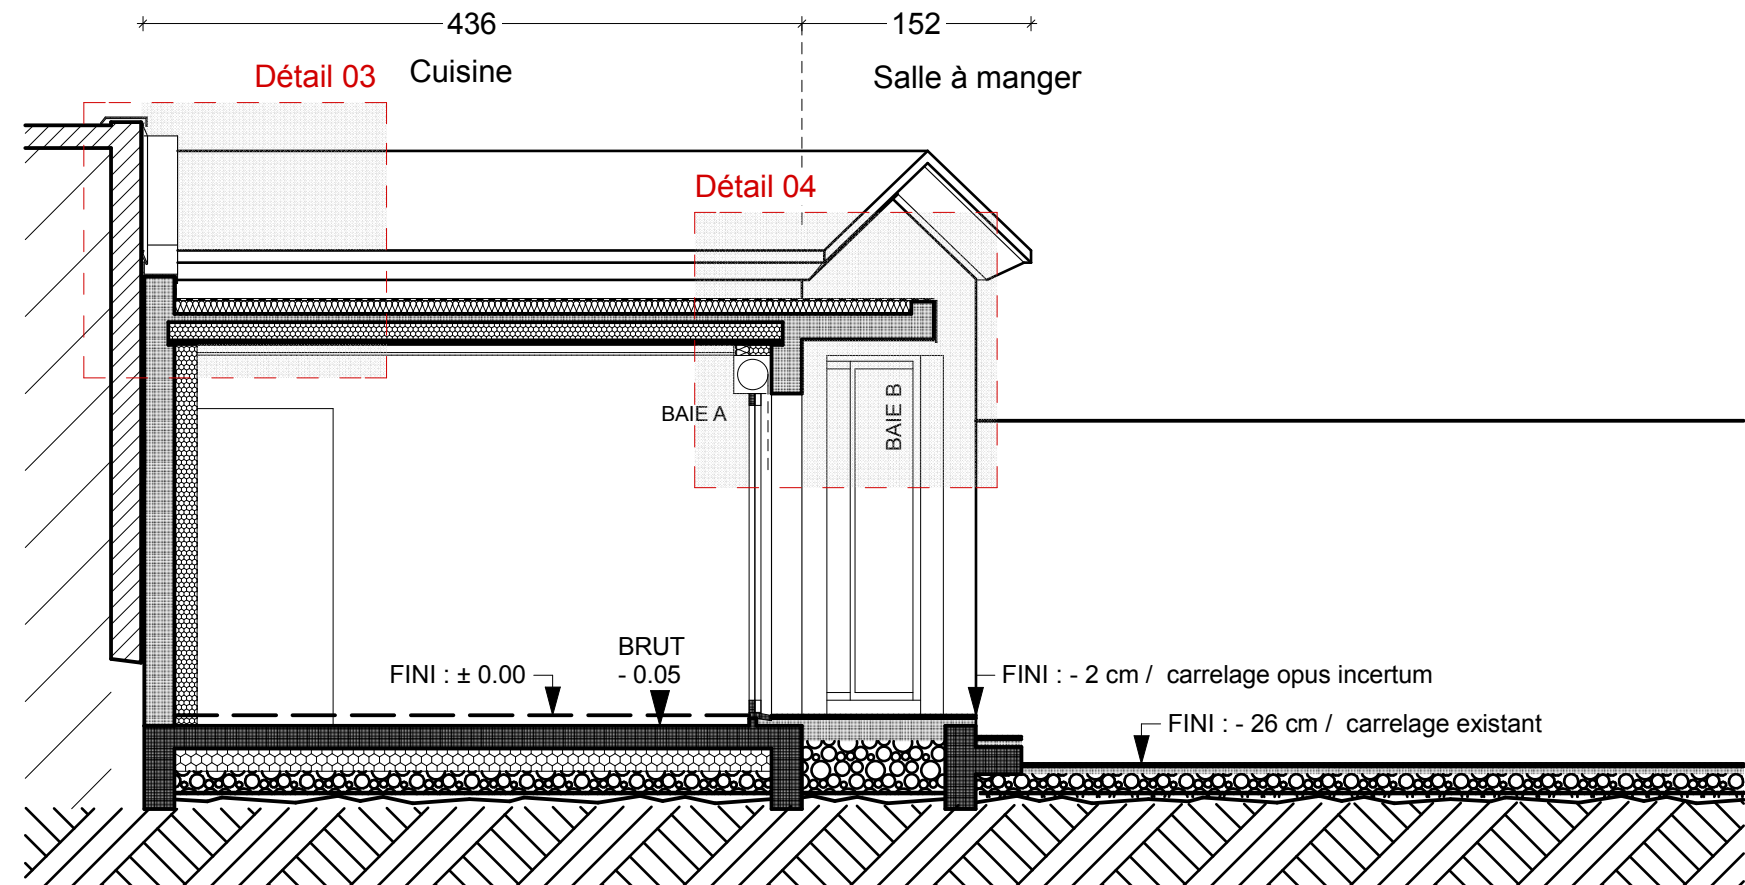

Plan de coupe

Ech : 1/200°