
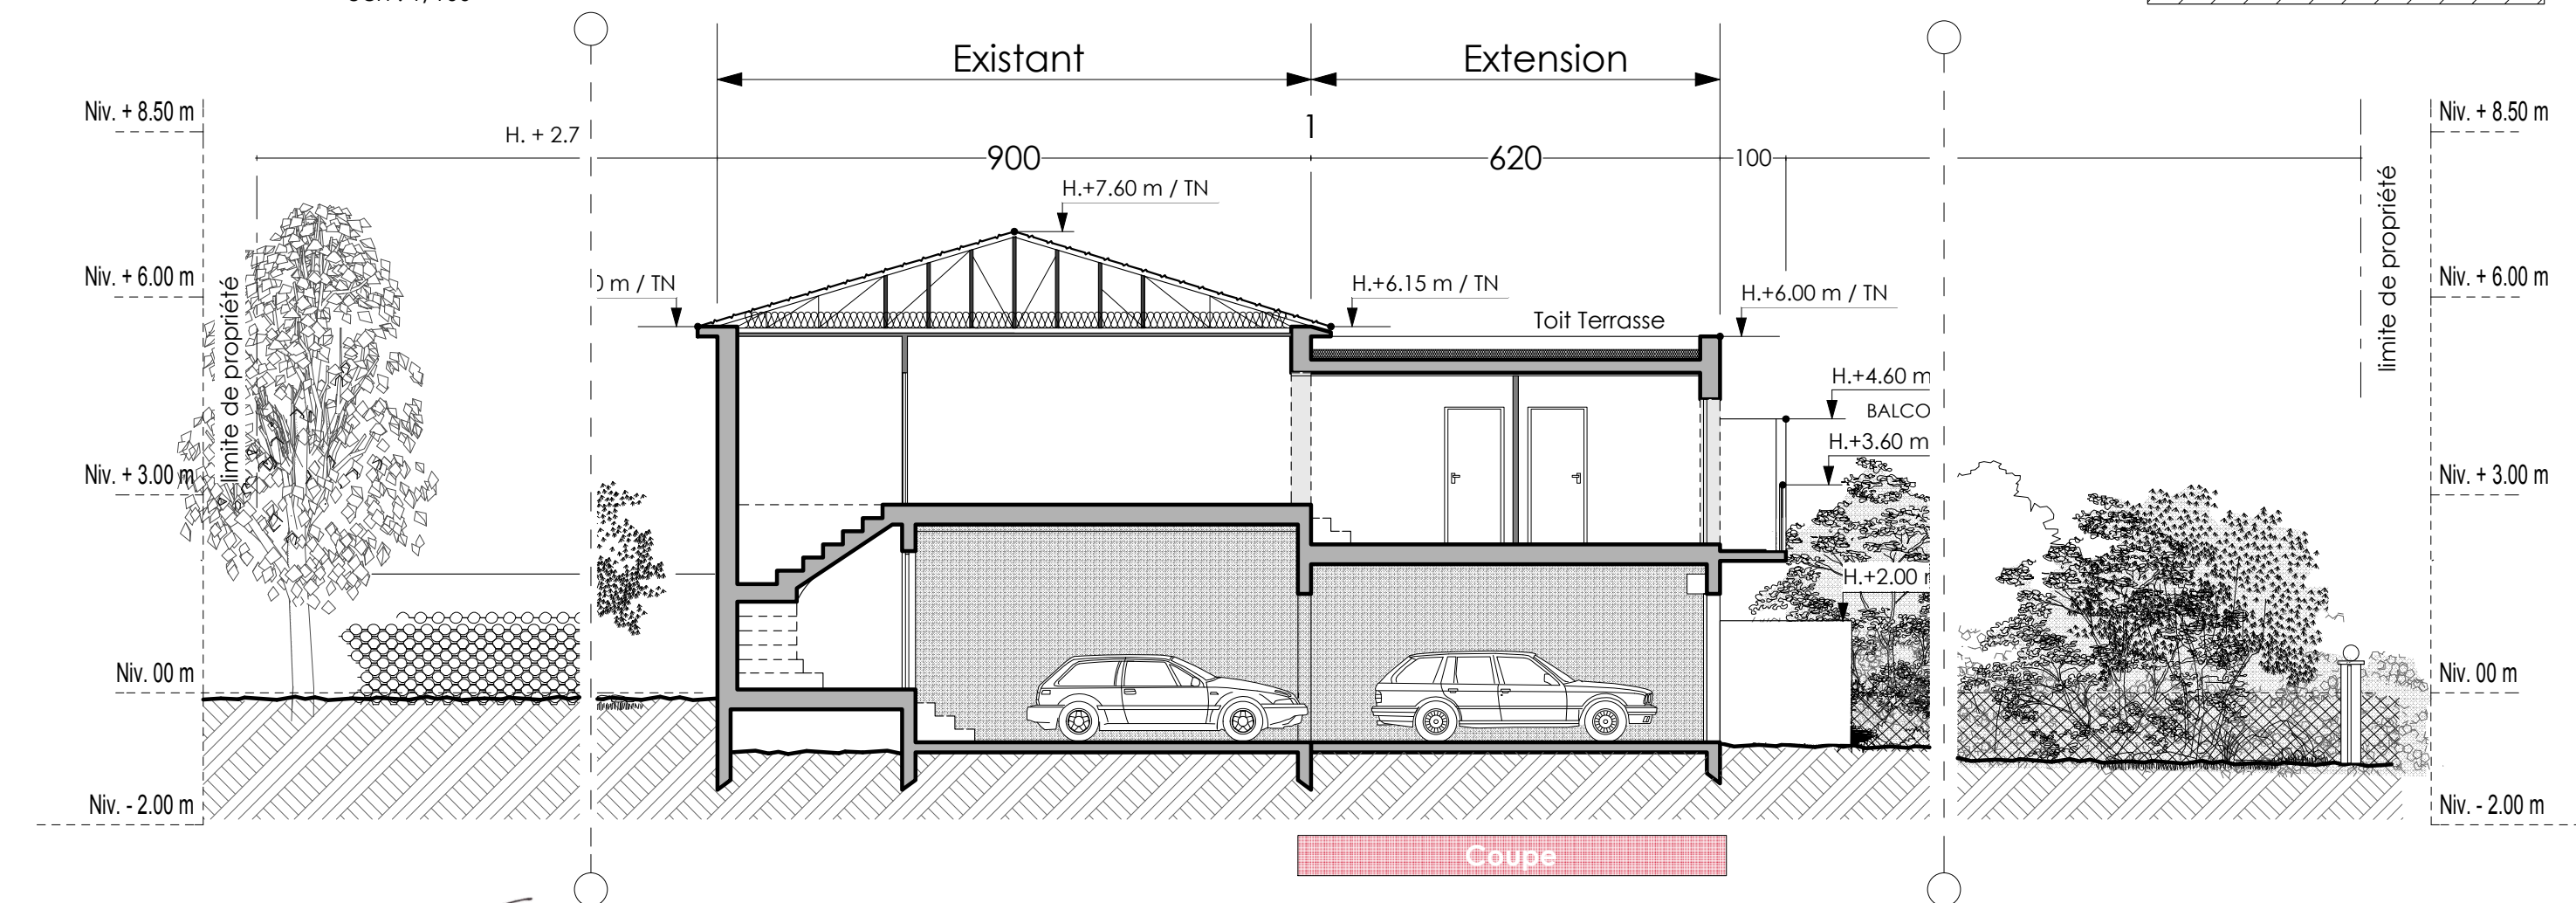


PC3 - COUPE  
ech : 1/100°

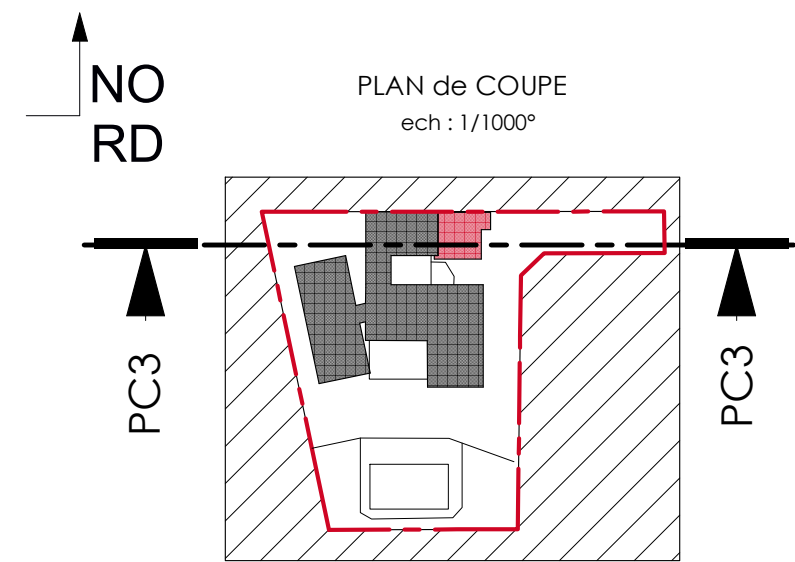

Coupe

CTP Architectes  
cascales@architectes.org  
Tel : 06 09 71 23 25

15 rue Mollière 34290 BEFFRES  
SAS / Siret 5072025700000 RCS Beziers  
Ordre des architectes N° S12583

Maitre de l'ouvrage : Mme Mr MOLLOT  
Adresse : 24b Av. de SERVIAN  
Adresse projet : 34290 COULOBRES  
Surface Foncière : 1351 m<sup>2</sup>  
Surface de plancher : 247 + 31 m<sup>2</sup>  
Cadastre : B 486  
PLU : RNU

Extension MOLLOT  
Format d'impression - A3  
2406-06  
CTP Architectes  
cascales@architectes.org  
Tel : 06 09 71 23 25

Permis de Construire Dossier PC	
PC3 - COUPE	03 -
DATE : 20/06/2024	Echelle :