
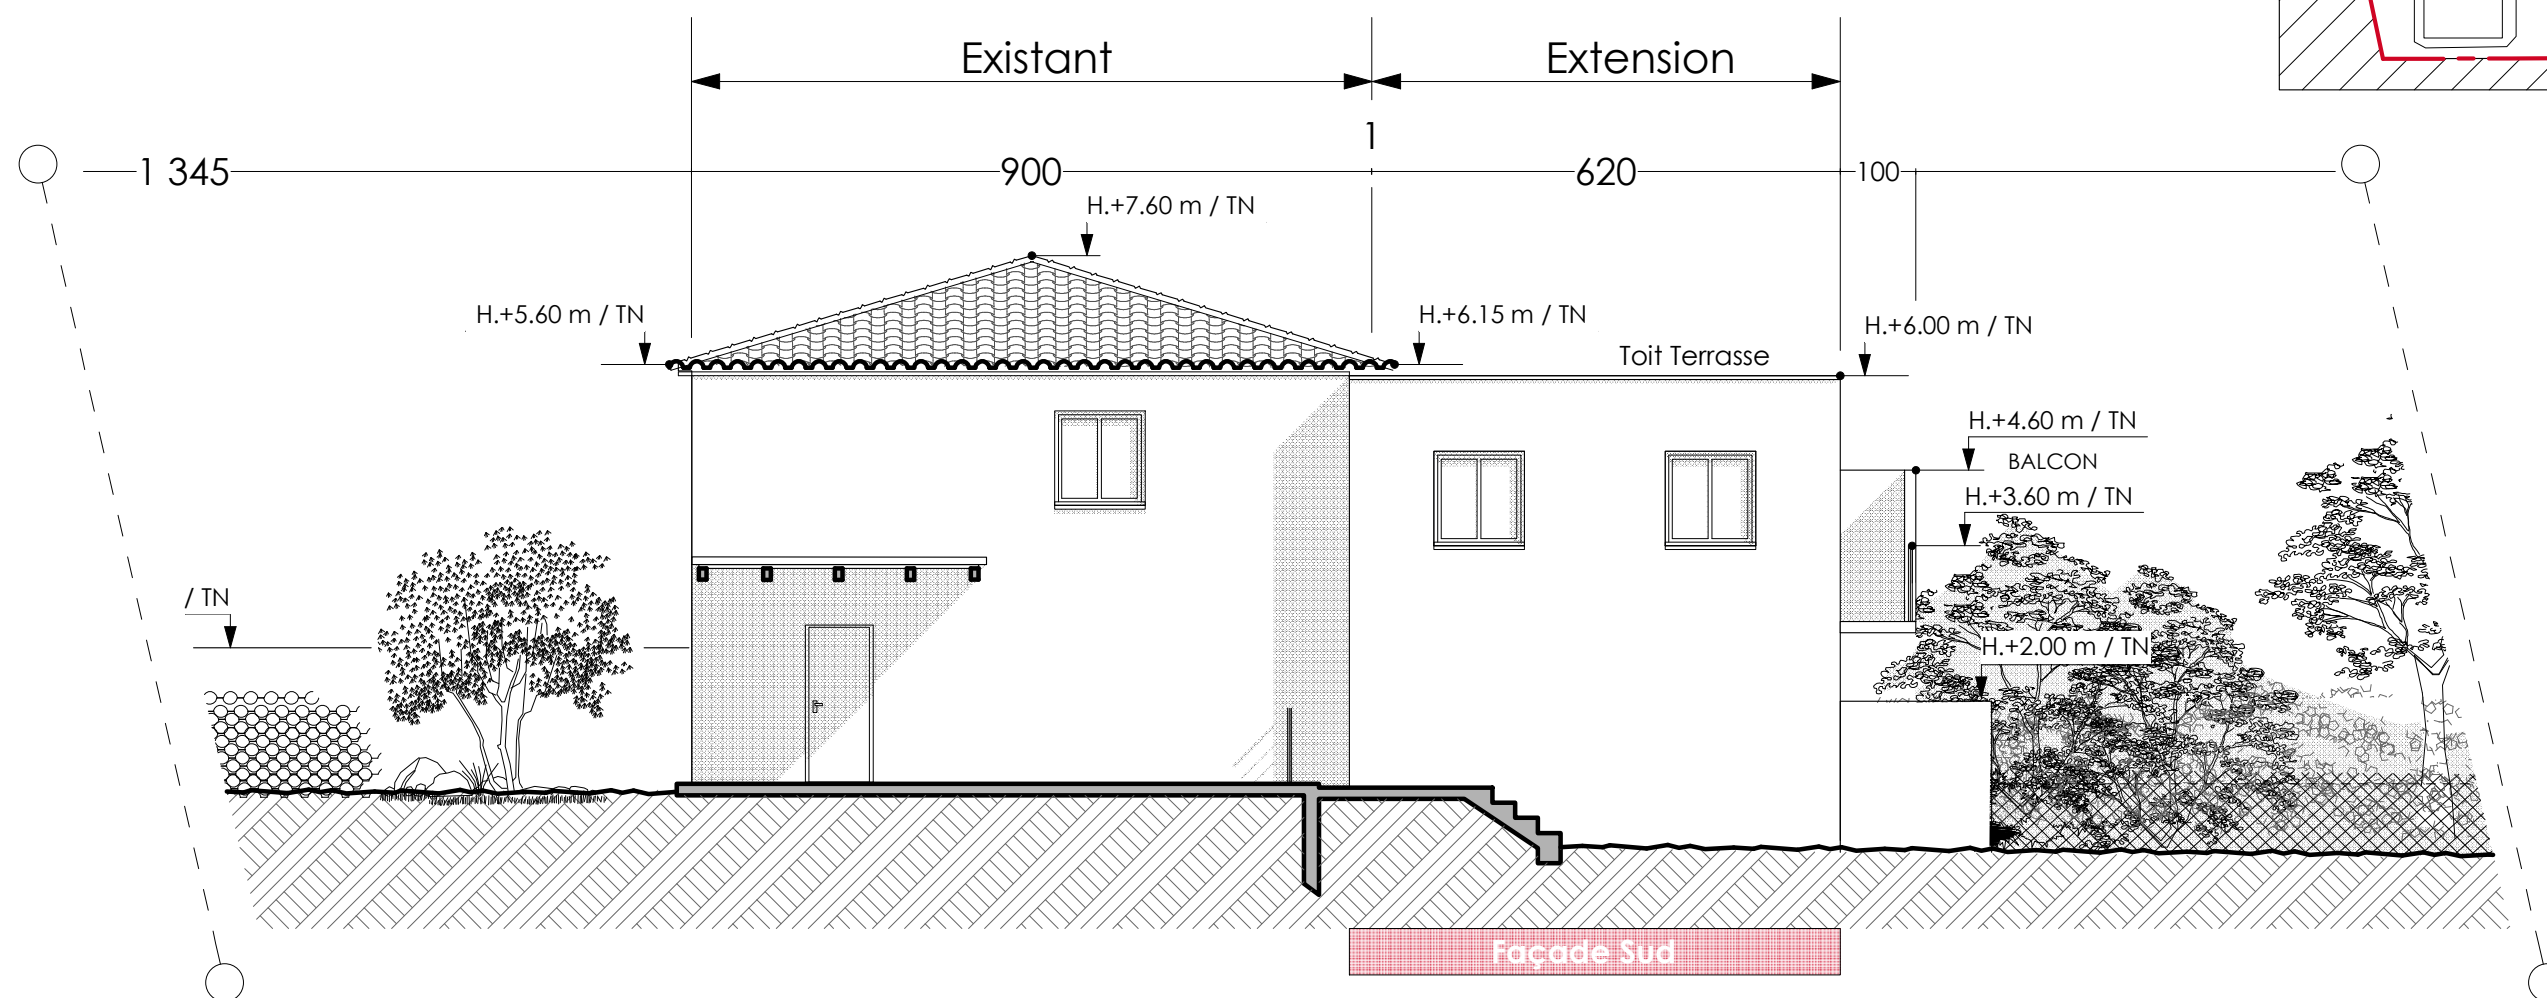
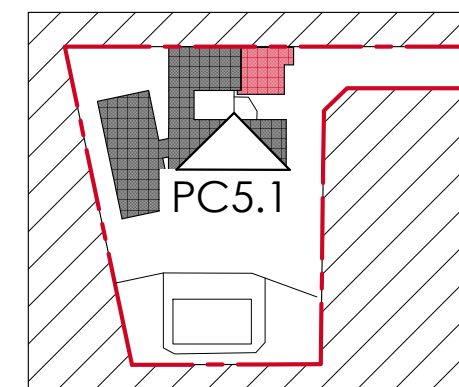


FACADE
ech : 1/1000°

FACADE SUD

ech : 1/100°

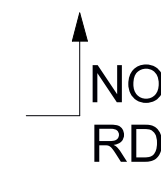

CTP Architectes
cascales@architectes.org
Tel : 06 09 71 23 25

15 rue Moiré, 34290 BÉZIERS
SAS / Siret 5077202540001 RCS Béziers
Ordre des architectes N° S12585

Maitre de l'ouvrage : Mme Mr MOLLOT
Adresse : 24b Av. de SERVIAN
Adresse projet : 34290 COULOBRES
Surface Foncière : 1351 m²
Surface de plancher : 247 + 31 m²
Cadastre : B 486
PLU : RNU

Extension MOLLOT

Format d'impression - A3
2406-06

CTP Architectes
cascales@architectes.org
Tel : 06 09 71 23 25

Permis de Construire Dossier PC

PC5.1 - FACADE SUD

05 -

DATE : 20/06/2024

Echelle : 1:100