

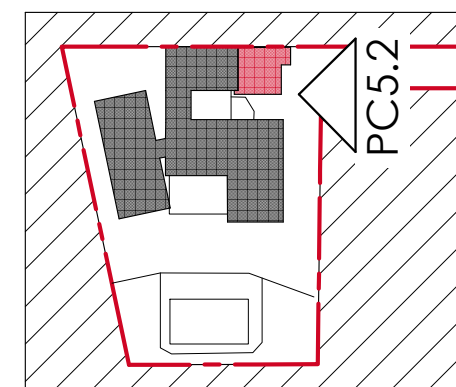


FACADE
ech : 1/1000°

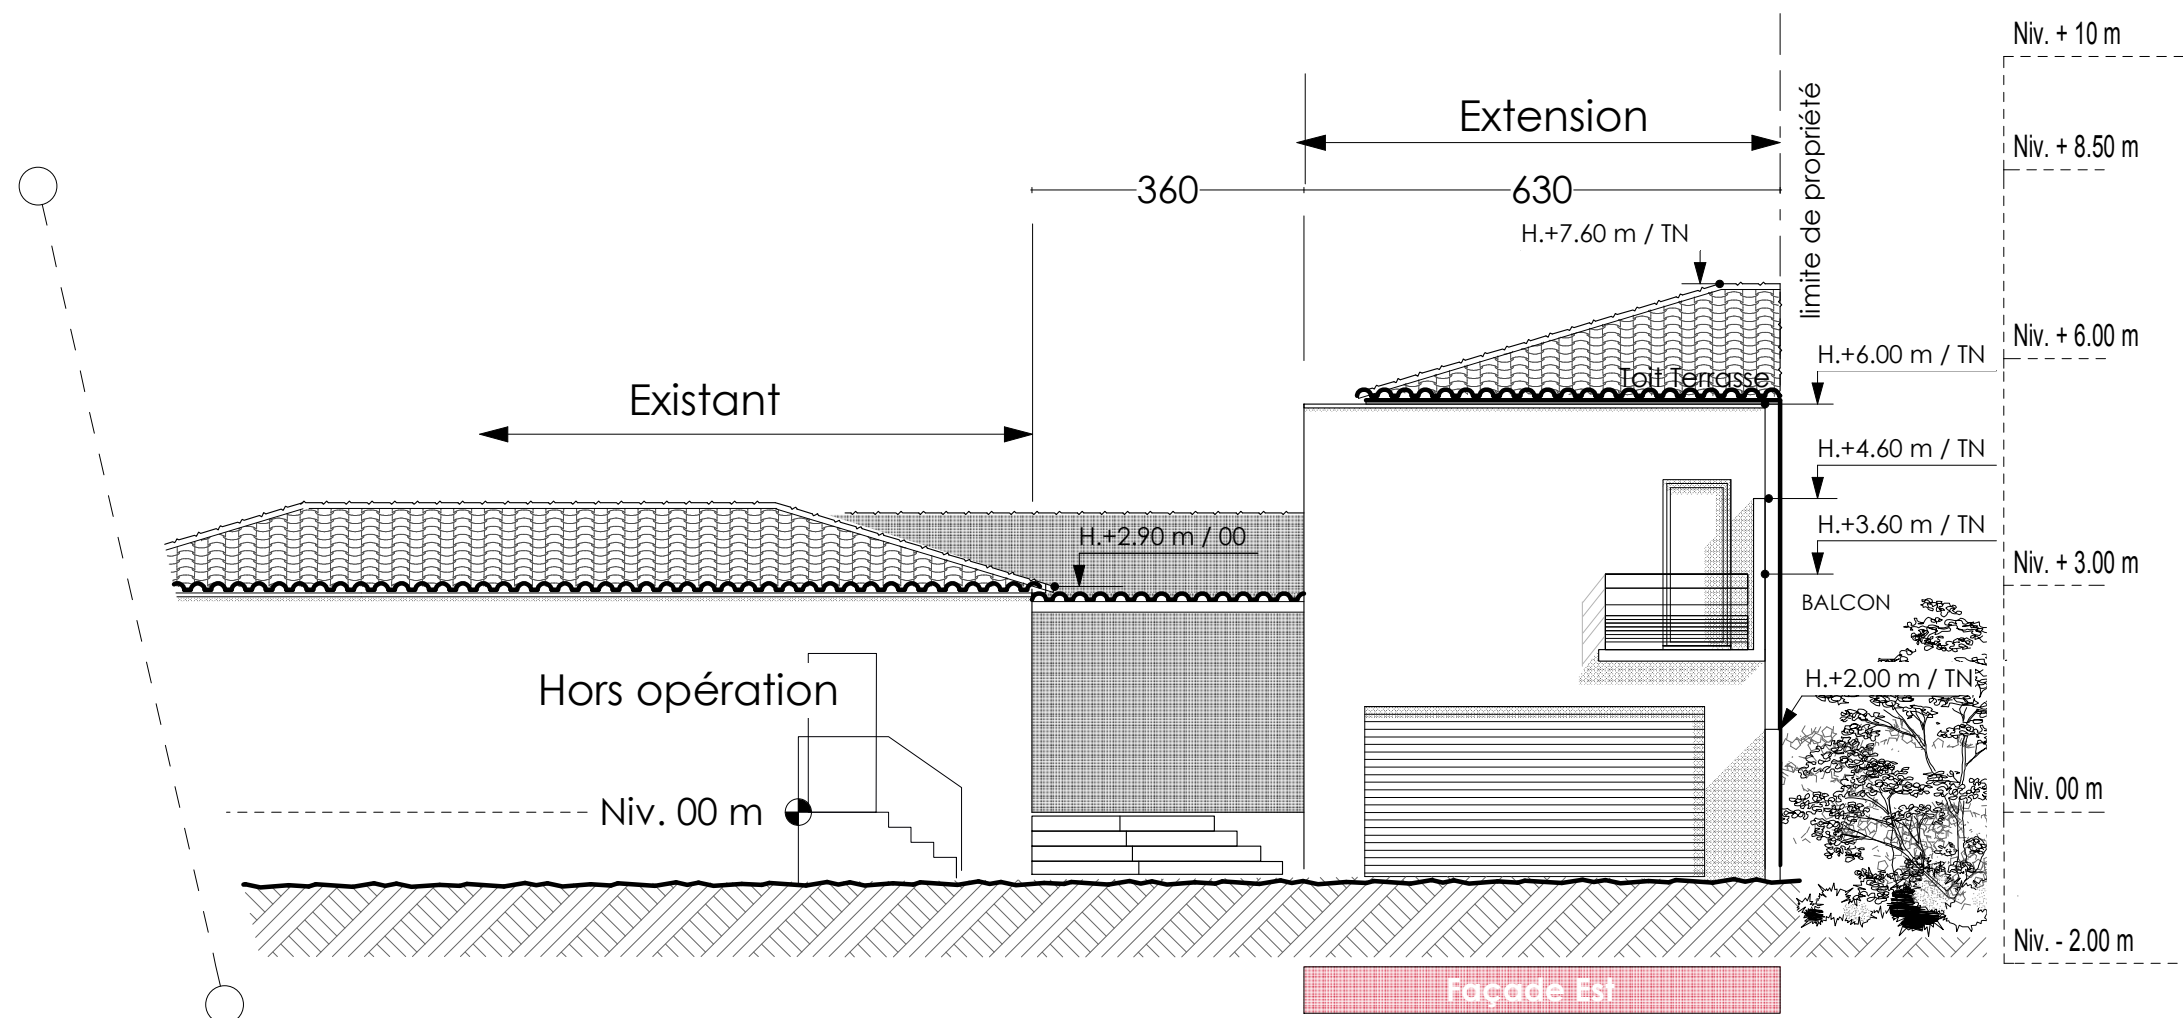

FACADE EST

ech : 1/100°

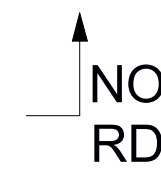

CTP Architectes
cascales@architectes.org
Tel : 06 09 71 23 25

15 rue Molère, 34290 BEZIAN
SAS / Siret 5072025700021 RCS Beziers
Ordre des architectes N° S12509

Maître de l'ouvrage : Mme Mr MOLLOT
Adresse : 24b Av. de SERVIAN
Adresse projet : 34290 COULOBRES
Surface Foncière : 1351 m²
Surface de plancher : 247 + 31 m²
Cadastre : B 486
PLU : RNU

Extension MOLLOT
Format d'impression - A3
2406-06
CTP Architectes
cascales@architectes.org
Tel : 06 09 71 23 25

Permis de Construire		Dossier PC	
PC5.2 - FACADE EST		05 -	
DATE : 20/06/2024		Echelle : 1:100	