

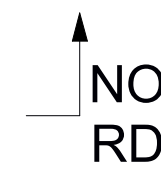
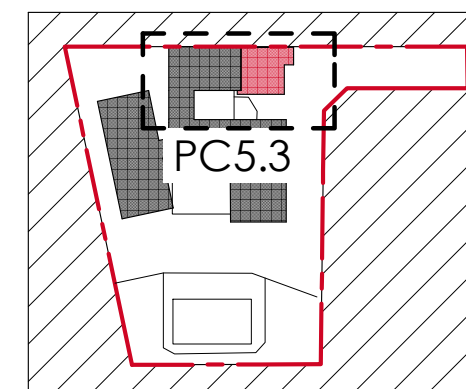


TOITURES
ech : 1/1000°

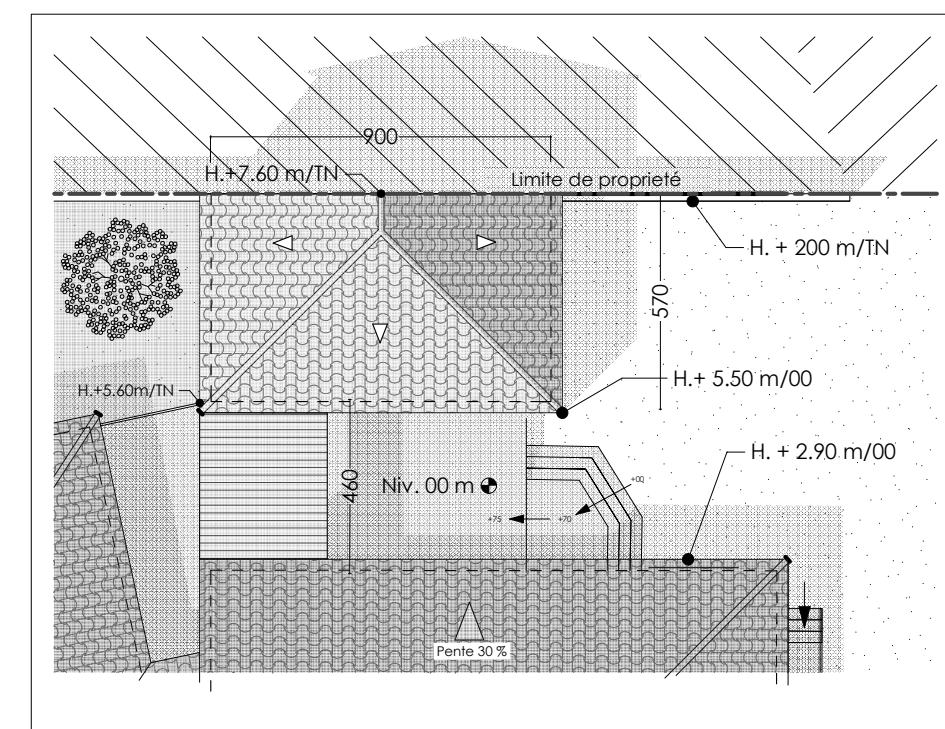

PLAN de Toitures

ech : 1/100°

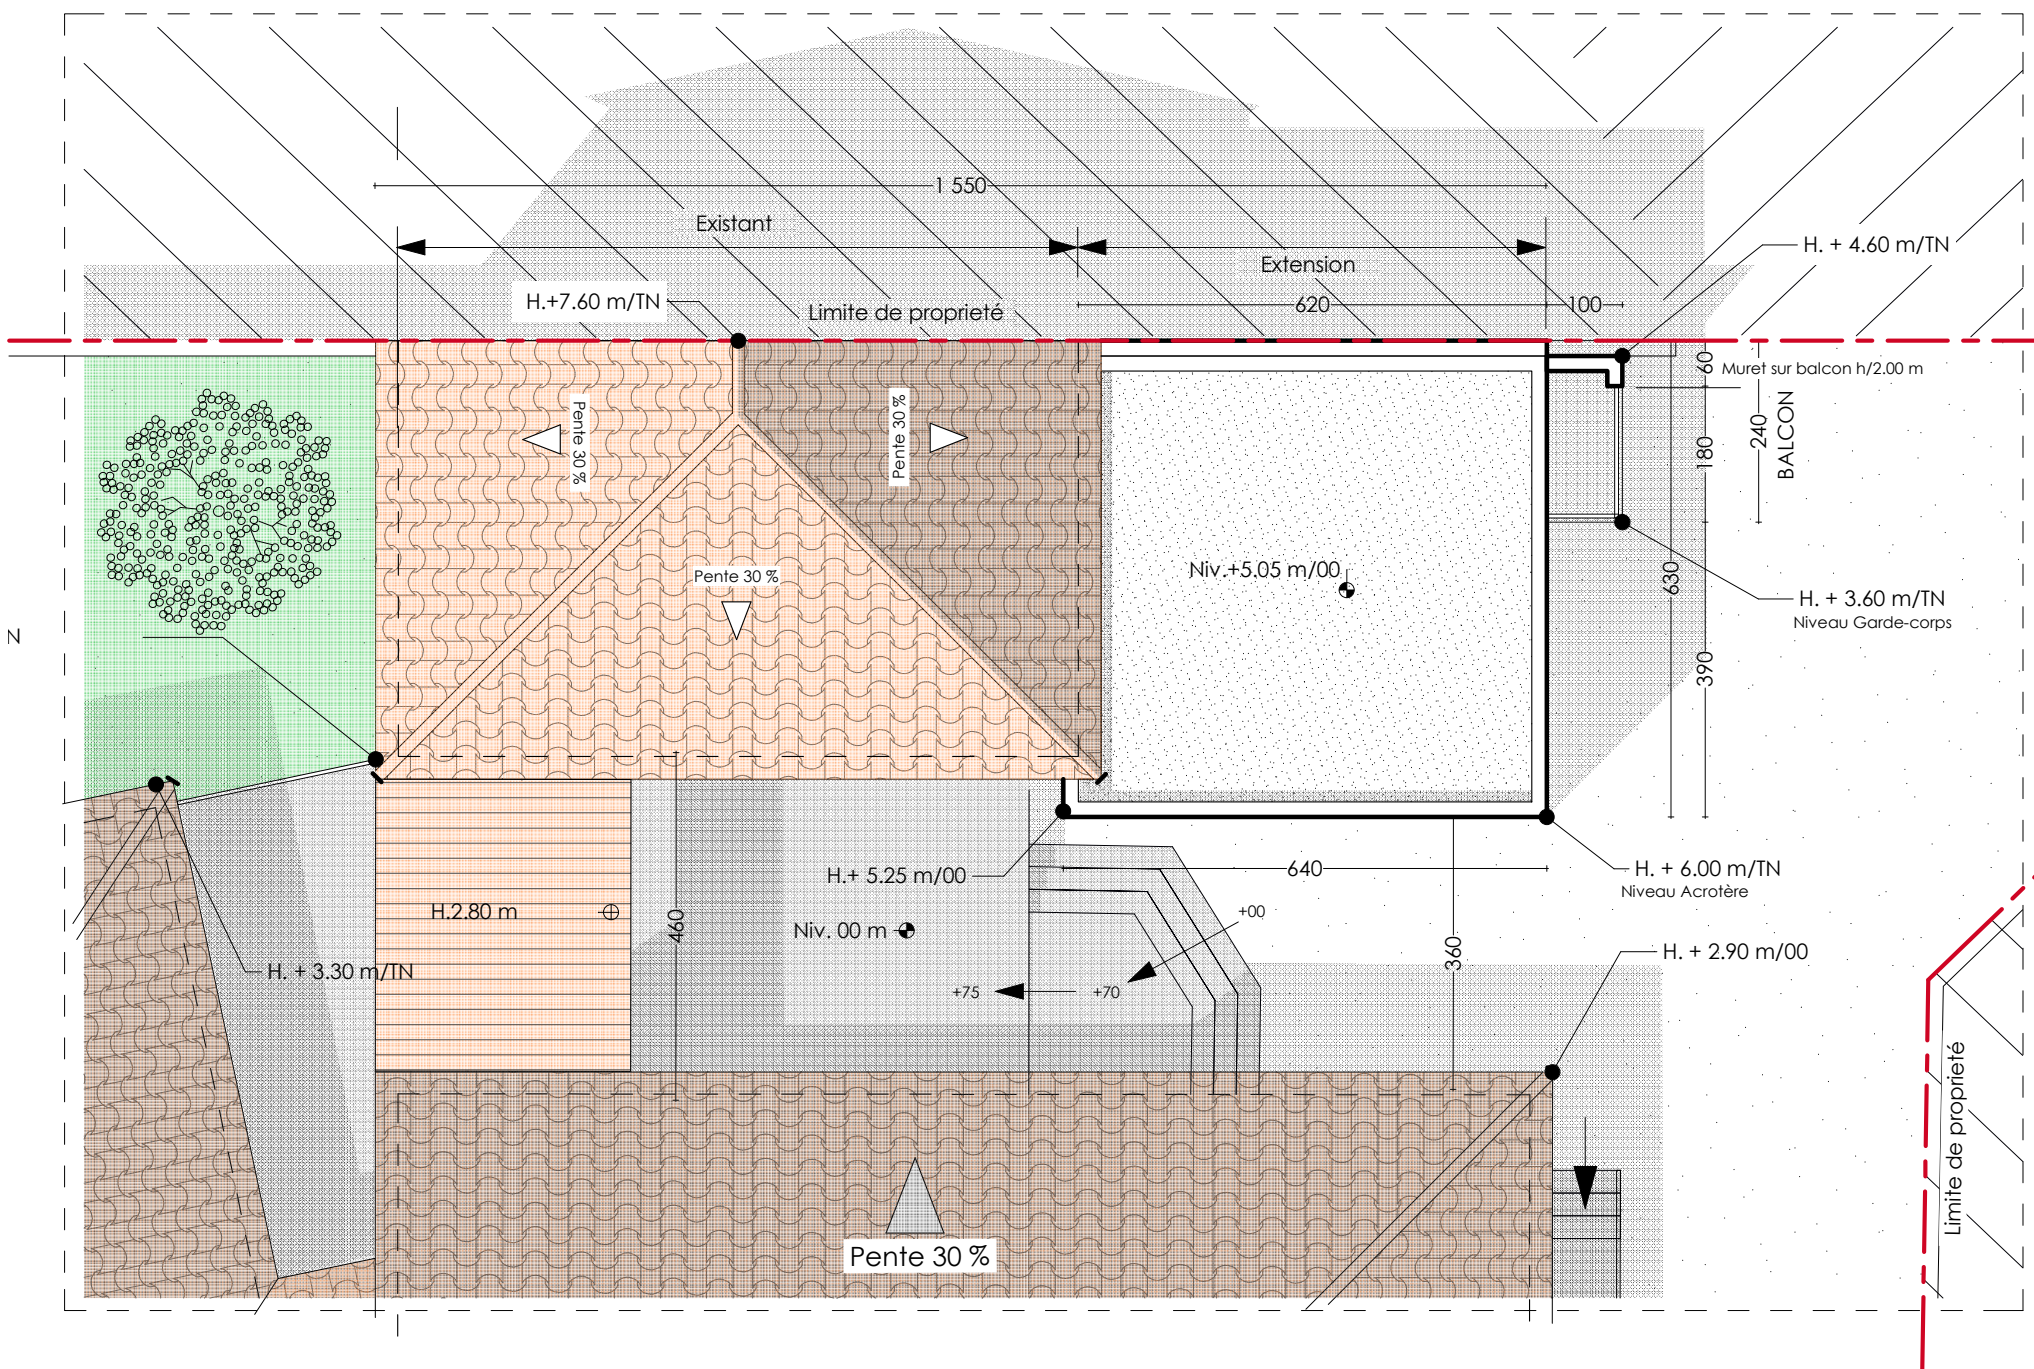

Etat des lieux - PC9
ech : 1/200°

CTP Architectes
cascales@architectes.org
Tel : 06 09 71 23 25

15 rue Molérog, 34290 COULOBRES
SAS / Siret 5072625000 - RCS Beziers
Ordre des architectes N° S12588

Maître de l'ouvrage : Mme Mr MOLLOT
Adresse : 24b Av. de SERVIAN
Adresse projet : 34290 COULOBRES
Surface Foncière : 1351 m²
Surface de plancher : 247 + 31 m²
Cadastre : B 486
PLU : RNU

Extension MOLLOT

Format d'impression - A3
2406-06

CTP Architectes
cascales@architectes.org
Tel : 06 09 71 23 25

Dossier PC

Permis de Construire
PC5.3 - TOITURES
05 -

DATE : 20/06/2024
Echelle : 1:100, 1:200