Palier d'ascenseur R+1
Prolongement terrasse

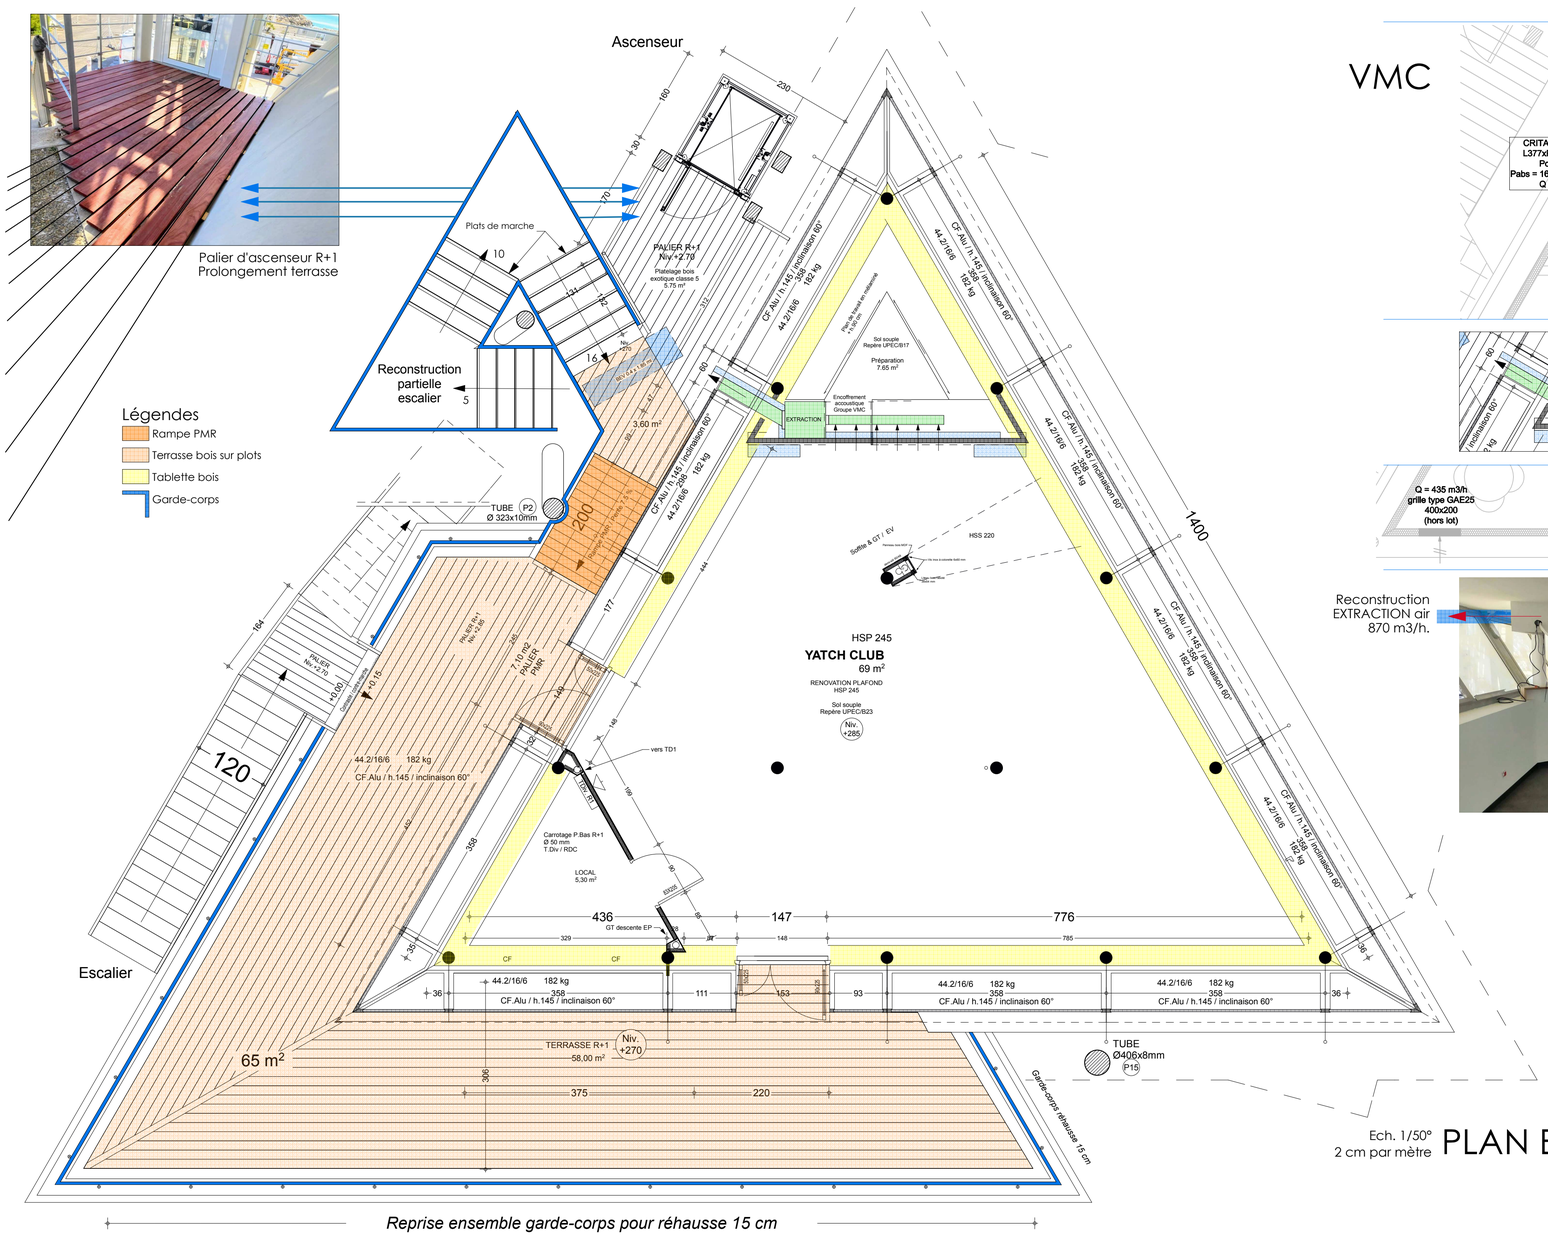

VMC

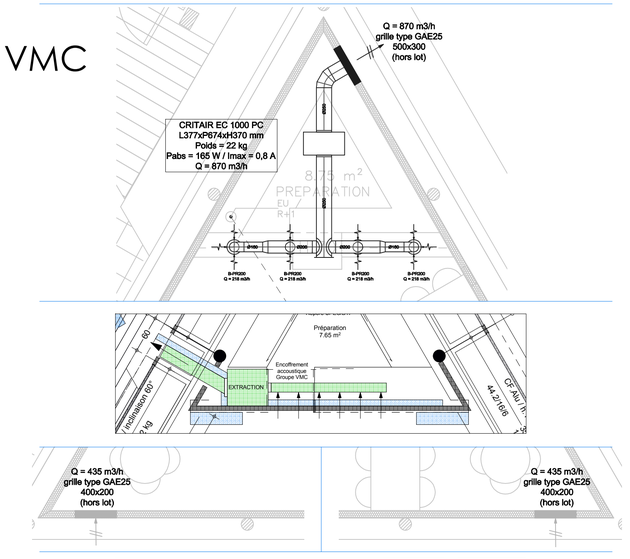

Reconstruction EXTRACTION air 870 m3/h.

Etat des lieux Yacht-club

VENTILATION MECANIQUE CONTROLEE	
	GROUPE D'EXTRACTION
	BOUCHE D'EXTRACTION PLAFOND
	BOUCHE D'EXTRACTION EN IMPOSTE
	GRILLE DE PRISE D'AIR NEUF

VMC - EXTRAIT / 21POR06 R+1	Plan n° : VMC - R1	
	Phase : DCE	Echelle : 1/50è

Bureau d'études fluides :
BET CHARLES BEAUFORT
ZAC BONNE SOURCE - 55 rue Joseph Cugnot
11100 NARBONNE

Palavas-les-Flots

PHASE : PRO — Projet / DCE

REHABILITATION de la CAPITAINERIE du PORT
Port de plaisance
Marché MOE n°22POR26

Maître de l'ouvrage
Mairie de *Palavas-les-Flots*
16 Bd Maréchal Joffre, 34250 Palavas-les-Flots

Groupement de Maîtrise d'œuvre :
ARCHITECTE : Laurent Cascales
Bureau d'études électrique / BET ACI : Arnaud Combres

CTP Architectes
Ordre des Architectes N° S12588
15 rue MOLIERE , 34290 SERVIAN
Laurent Cascales 06 09 71 23 25

R+1 / Yacht-club — 03
DATE : 19/12/2022 — Echelle : 1/50°

REVISION :	DATE :
Version de base	21/11/2022

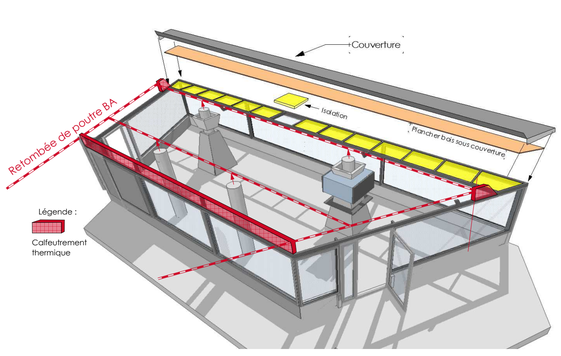

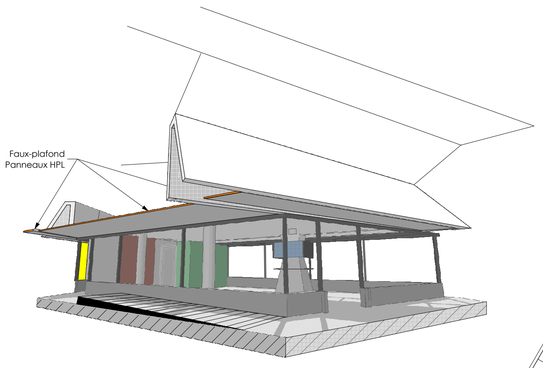

Poteau existant

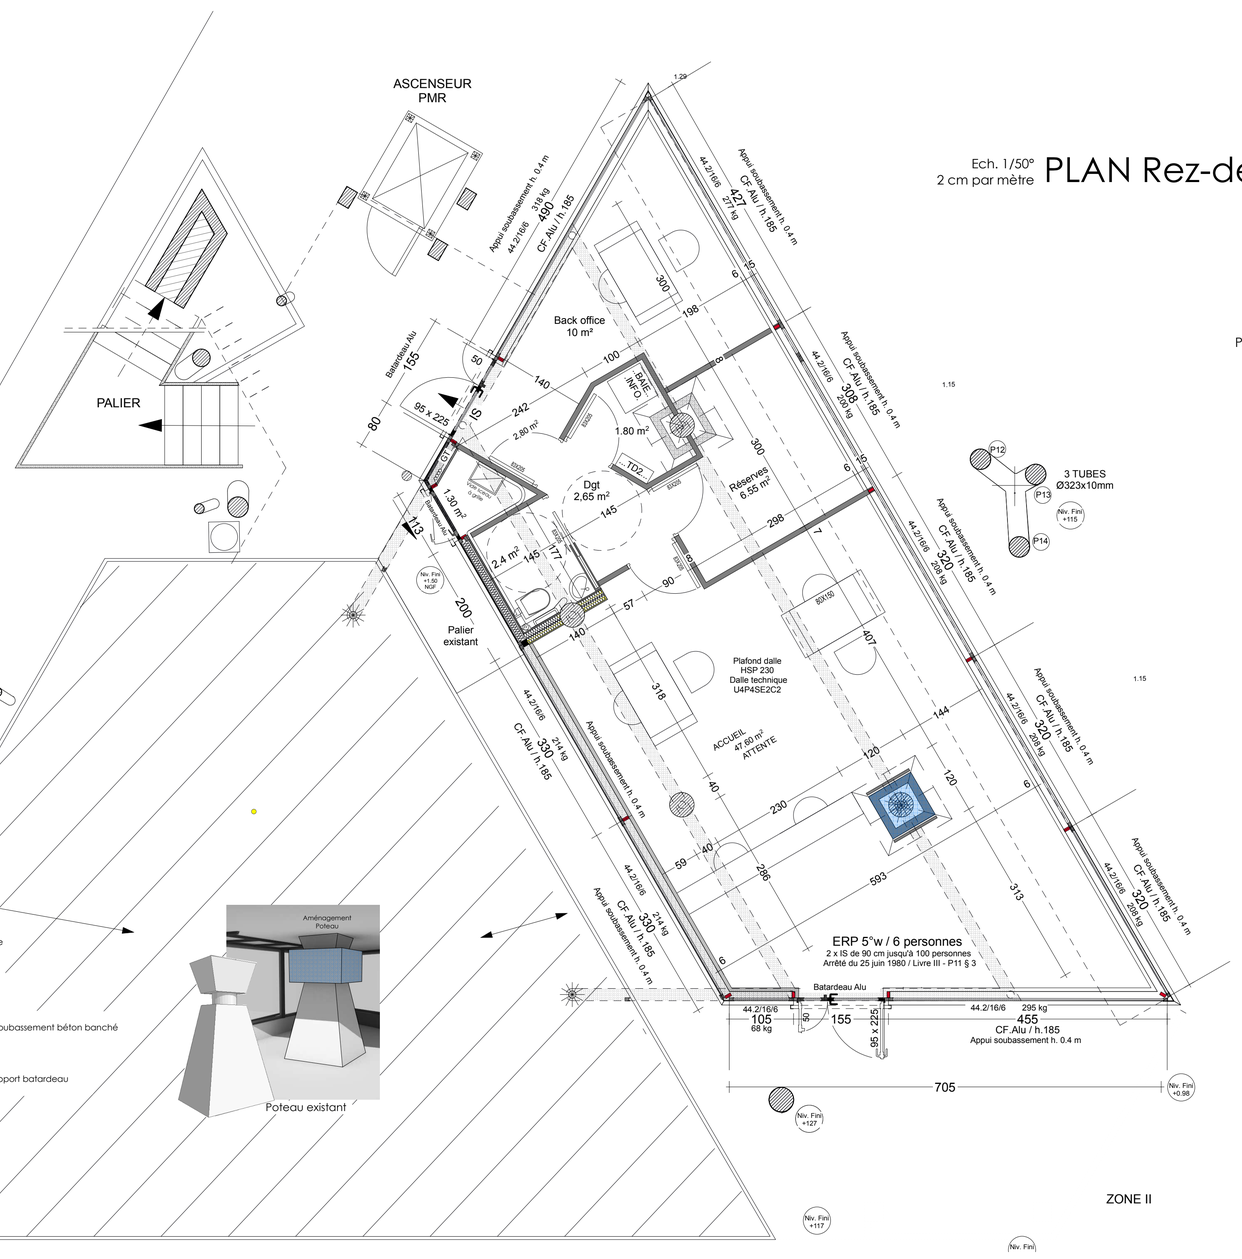

Ech. 1/50° 2 cm par mètre PLAN Rez-de-Chaussée

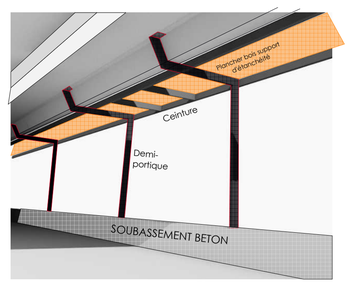

Plancher extérieur support d'étanchéité

Palavas-les-Flots

PHASE : PRO — Projet / DCE

REHABILITATION de la CAPITAINERIE du PORT
Port de plaisance
Marché MOE n°22POR26

Maître de l'ouvrage
Mairie de *Palavas-les-Flots*
16 Bd Maréchal Joffre, 34250 Palavas-les-Flots

Groupement de Maîtrise d'œuvre :
ARCHITECTE : Laurent Cascales
Bureau d'études électrique / BET ACI : Arnaud Combres

CTP Architectes
Ordre des Architectes N° S12588
15 rue MOLIERE , 34290 SERVIAN
Laurent Cascales 06 09 71 23 25

RDC / Accueil — 02
DATE : 19/12/2022 — Echelle : 1/50°

REVISION :	DATE :
Version de base	21/11/2022

PLAN de SITUATION

Capitainerie du port
PALAVAS LES FLOTS (Hérault)

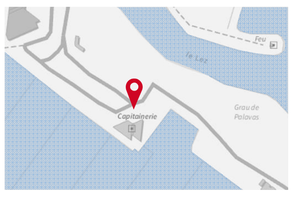

PLAN MASSE
ech : 1/400°

Légende :
ZONE P.I.C.
CIRCULATION PIETON SECURISEE
CLOTURE CHANTIER
Baraquement

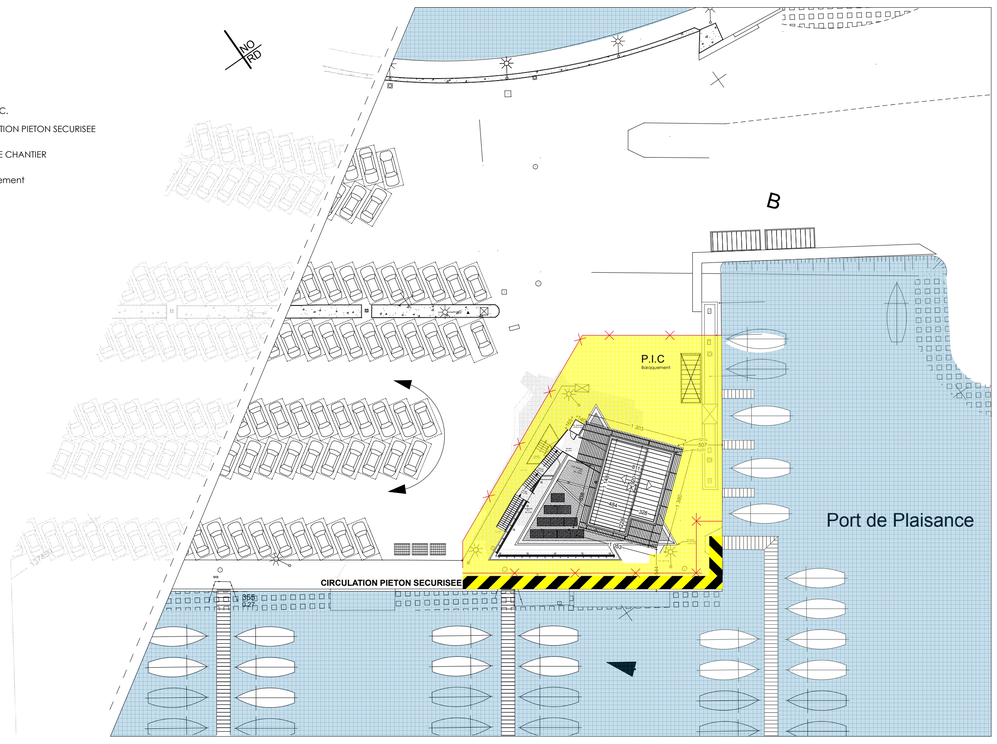

Palavas-les-Flots

PHASE : PRO — Projet / DCE

REHABILITATION de la CAPITAINERIE du PORT
Port de plaisance
Marché MOE n°22POR26

Maître de l'ouvrage
Mairie de *Palavas-les-Flots*
16 Bd Maréchal Joffre, 34250 Palavas-les-Flots

Groupement de Maîtrise d'œuvre :
ARCHITECTE : Laurent Cascales
Bureau d'études électrique / BET ACI : Arnaud Combres

CTP Architectes
Ordre des Architectes N° S12588
15 rue MOLIERE , 34290 SERVIAN
Laurent Cascales 06 09 71 23 25

Plan Masse / PIC — 01
DATE : 19/12/2022 — Echelle : 1/400°

REVISION :	DATE :
Version de base	21/11/2022