
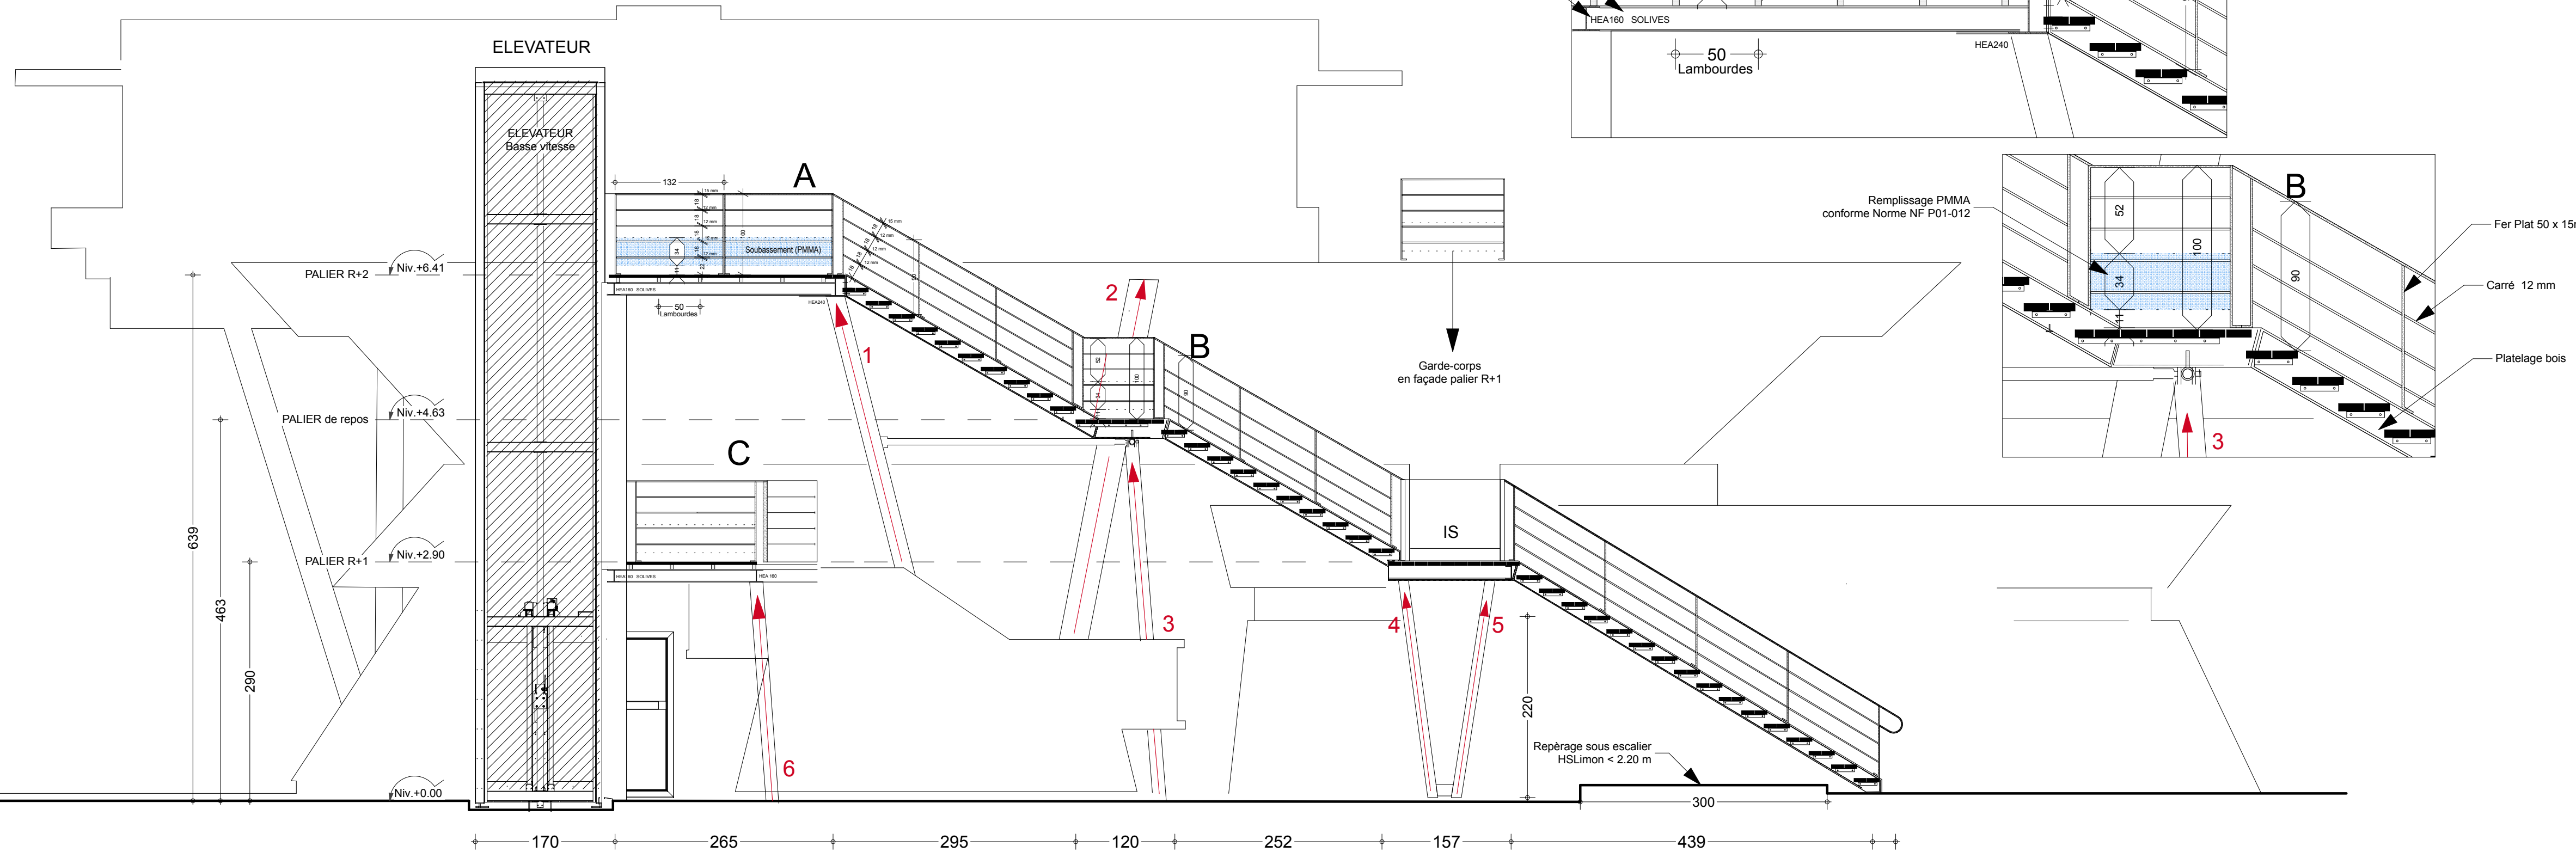


# COUPE SUR ESCALIER

Echelle : 1/50°

## Détail garde-corps

Echelle : 1/25°

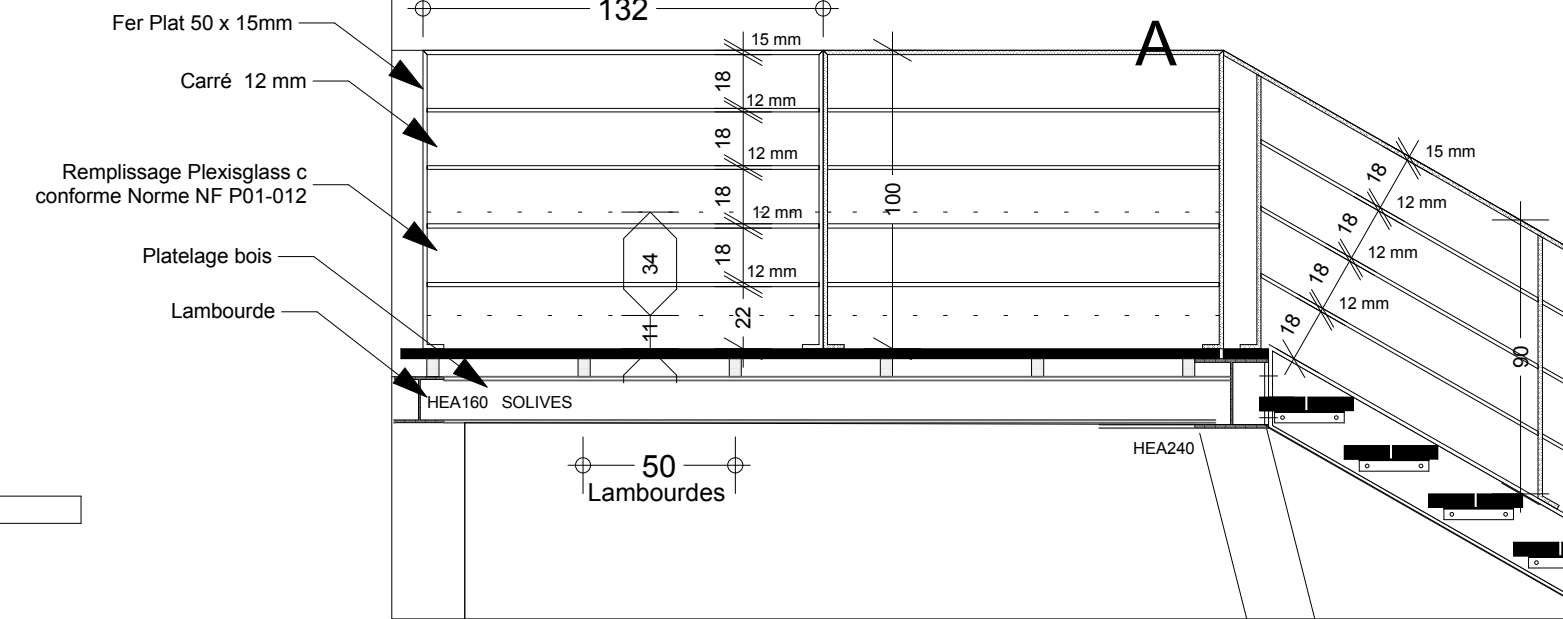

Remplissage PMMA conforme Norme NF P01-012

Garde-corps en façade palier R+1

Fer Plat 50 x 15mm

Carré 12 mm

Platelage bois

Repérage sous escalier HSLimon < 2.20 m

## COUPE sur ESCALIER

PLAN N° 07


DATE : 03/12/2020 Echelle :



1:50, 1:25, 1:3.27

**CTP Architectes**  
Ordre des Architectes N° S12588

15 rue MOLIERE - 34290 SERVIAN  
TP : 06 09 71 23 25  
FAX : 04 67 01 66 91

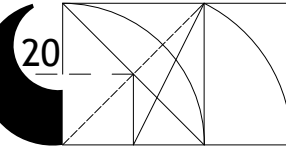

Indice	Date	Observations
A	15 Septembre 2020	1er édition