



FACADE SUD-EST

Echelle : 1/100°

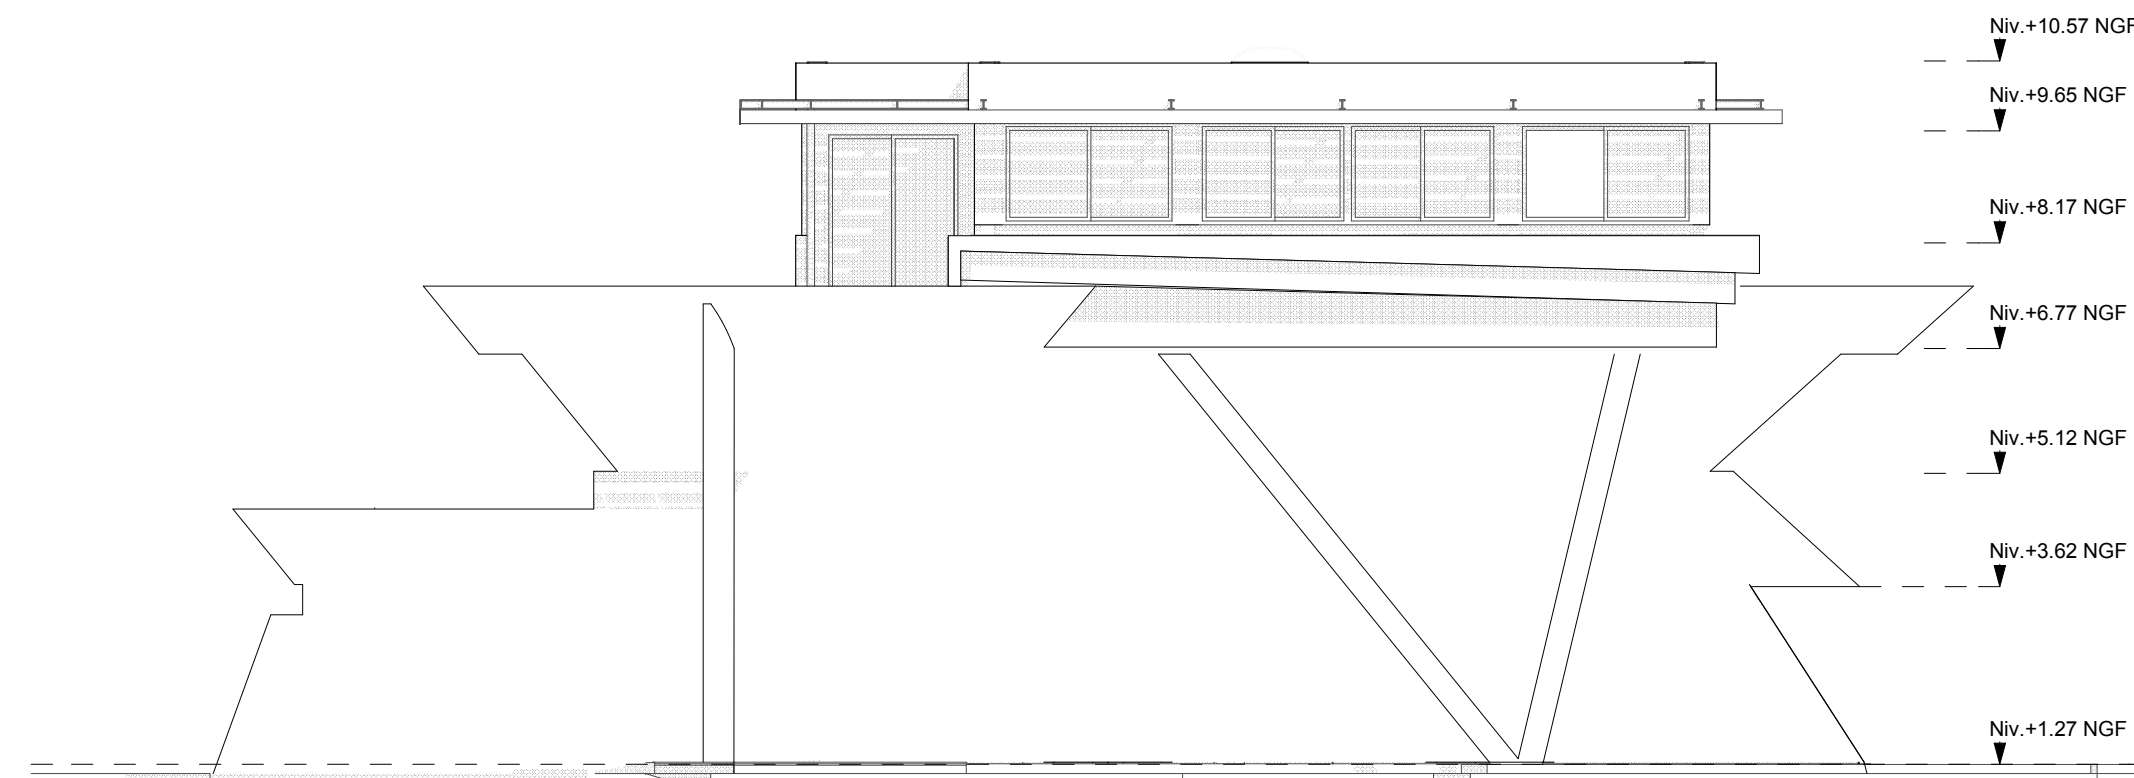


FACADE NORD-OUEST

Echelle : 1/100°

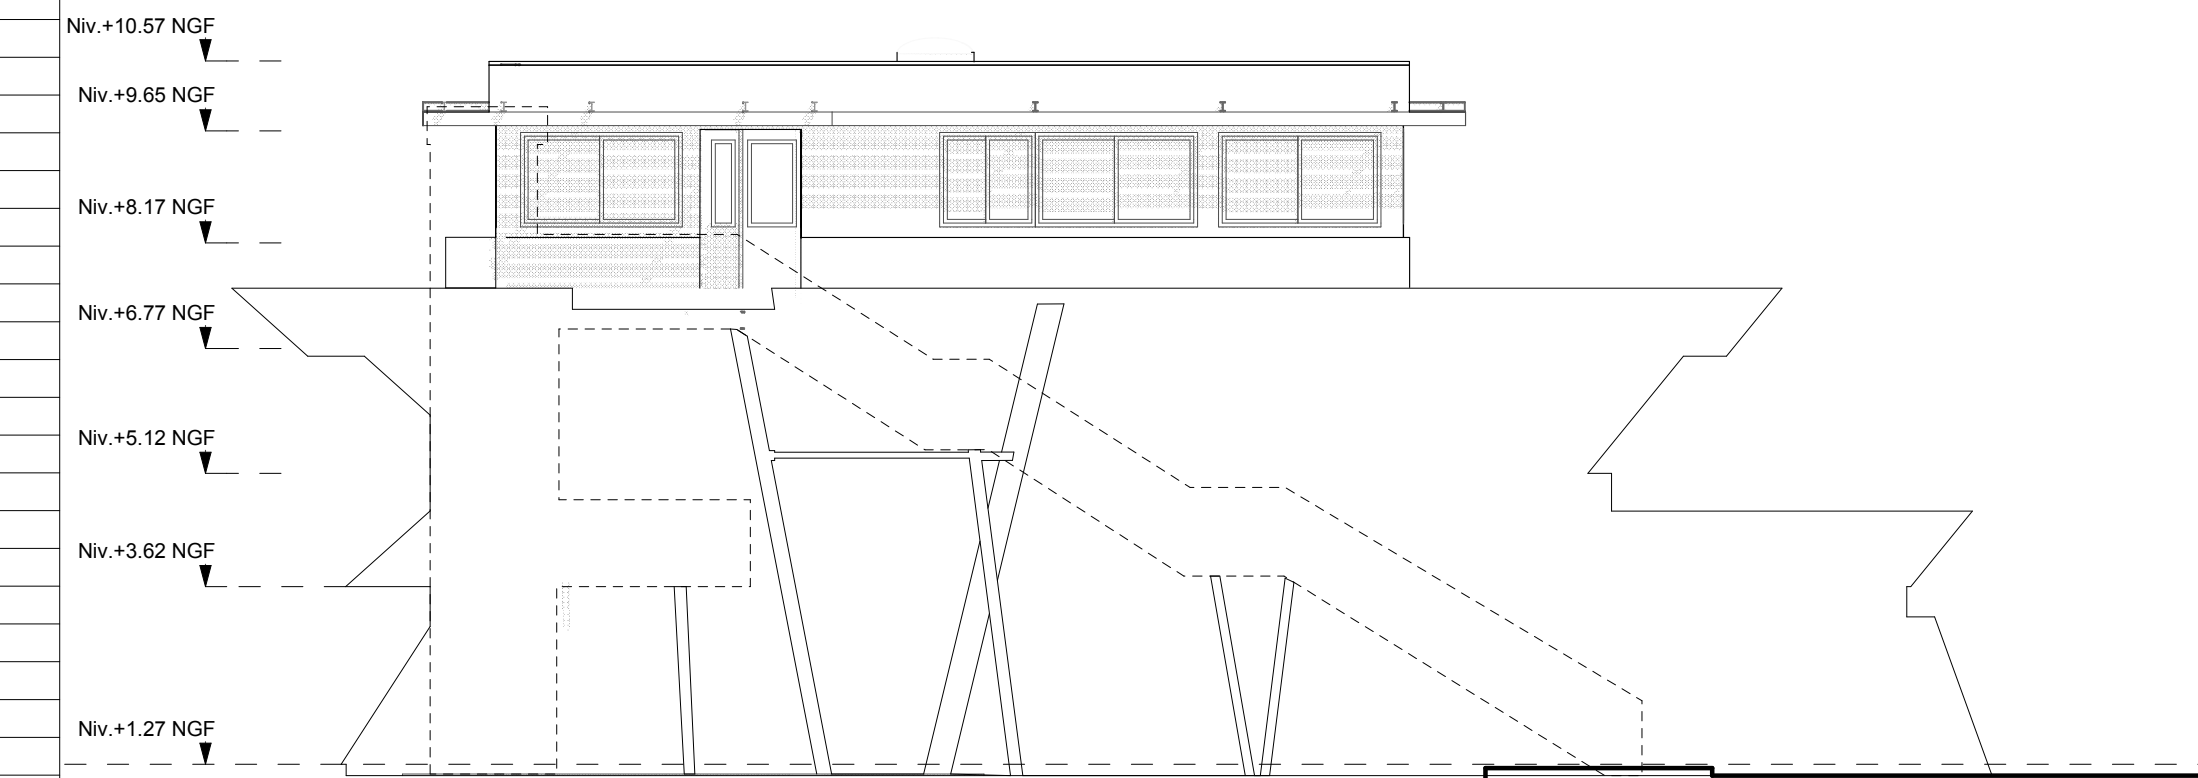


FACADE SUD-OUEST

Echelle : 1/100°

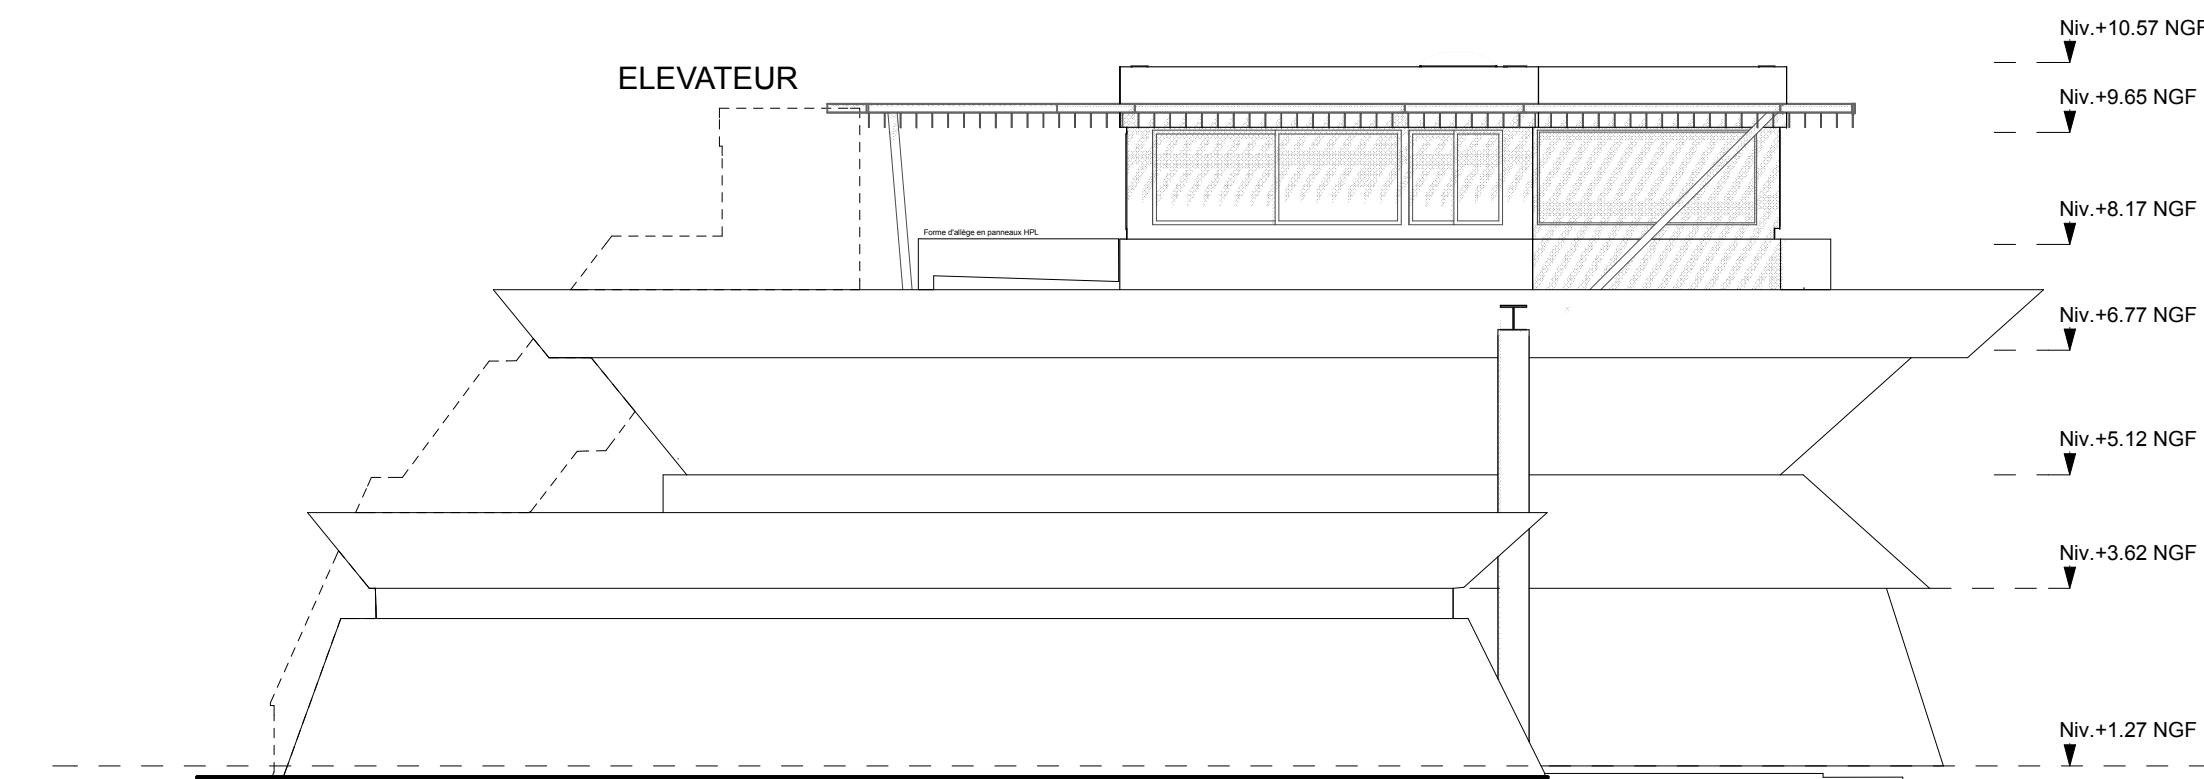

FACADE NORD-EST

Echelle : 1/100°

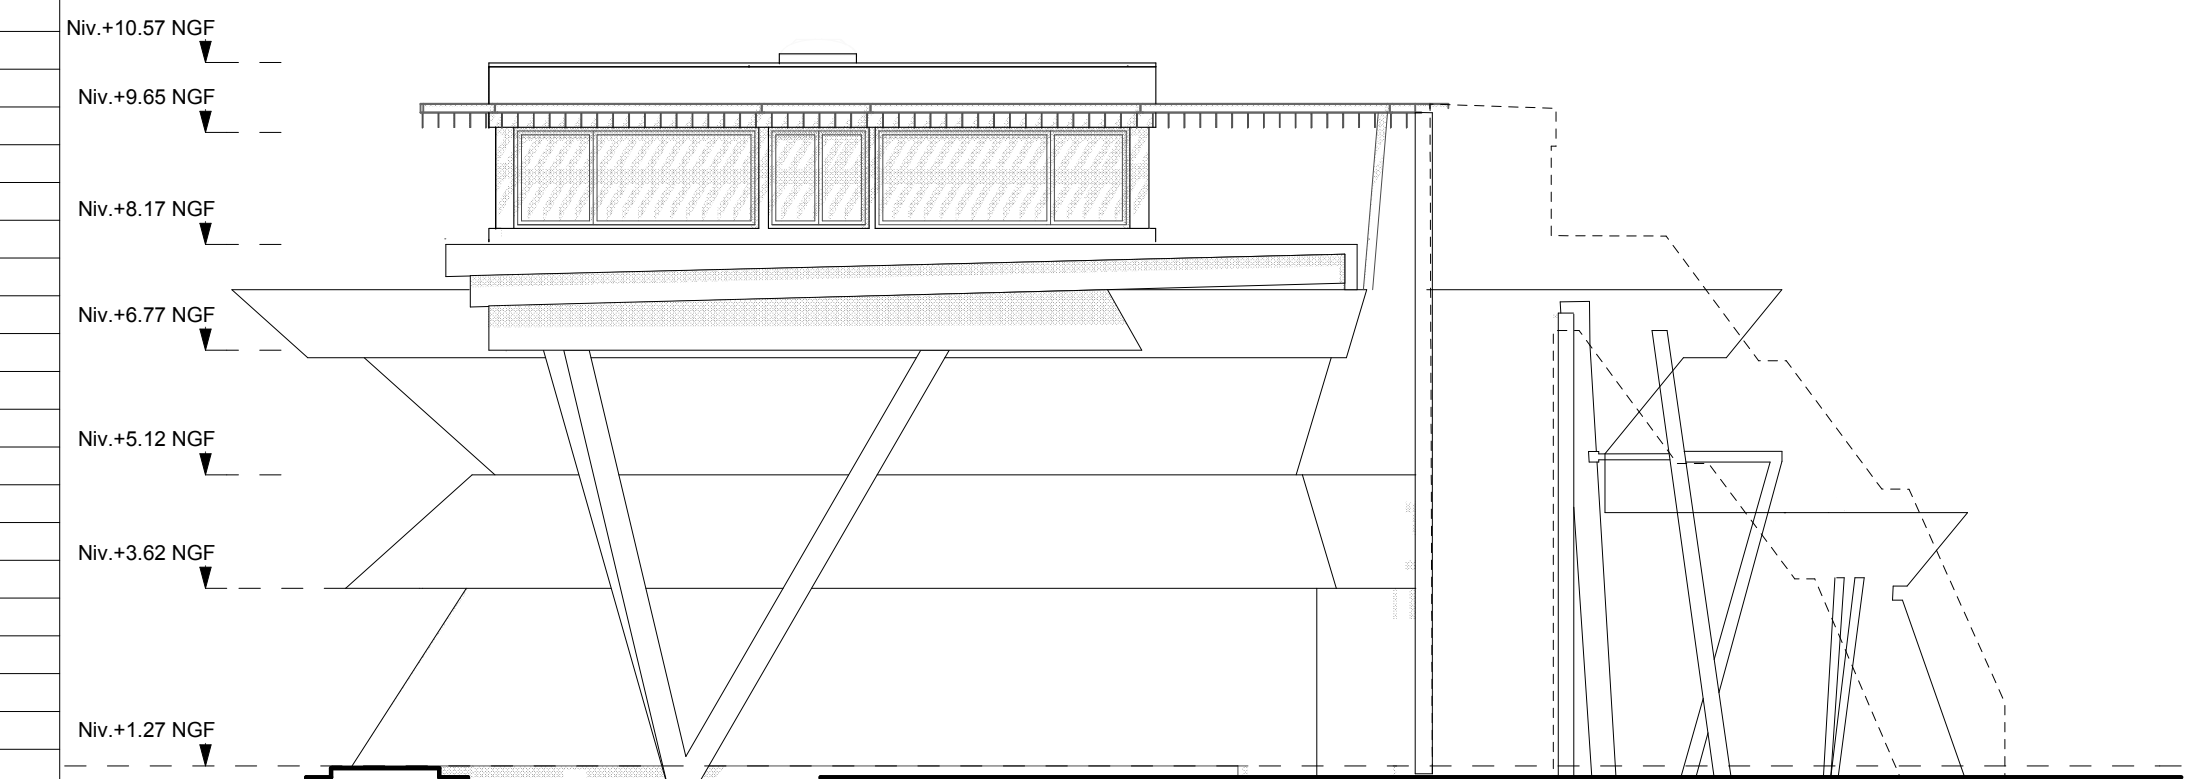

Palavas-les-Flots

PHASE : PRO PROJET / DCE

ELEVATION de la CAPITAINERIE du PORT
Port de plaisance
Marché n°18POR27

Maître de l'ouvrage

Mairie de *Palavas-les-Flots*
16 Bd Maréchal Joffre, 34250 Palavas-les-Flots

Groupement de Maîtrise d'œuvre :

(Dossier 1901-35) ARCHITECTE : CASCALES Laurent
Bureau d'études STRUCTURE BETON : DELORME - Montpellier
Bureau d'études STRUCTURE ACIER : ESM - Juvignac
Bureau d'études FLUIDES : BCB - Narbonne

FACADES


PLAN N° 08

DATE : 03/12/2020 Echelle :

1:100

CTP Architectes
Ordre des Architectes N° S12588

15 rue MOLIERE , 34290 SERVIAN
TP : 06 09 71 23 25
FAX : 04 67 01 66 91

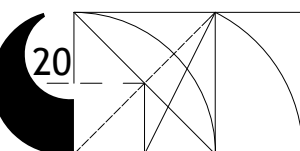

Indice	Date	Observations
A	15 Septembre 2020	1er édition