


**CECI N'EST PAS UN PLAN D'EXECUTION  
LE TITULAIRE DU LOT DEVRA FOURNIR SES PROPRES  
PLANS ET L'ENSEMBLE DES NOTES DE CALCUL  
CORRESPONDANTES**

**LEGENDE**

<b>Sécurité Incendie :</b>	<b>Eclairages &amp; Luminaires :</b>
Système de sécurité incendie de type 4	Hublot antivandalisme IK10 IP65 22W LED
Déclencheur manuel	Luminaire encastré LED 35W
Diffuseur sonore non autonome	Luminaire saillie LED 35W
Flash lumineux	Downlight encastré LED 22W
<b>Eclairage de Sécurité :</b>	Projecteur LED 50W
Bloc autonomes d'éclairage de sécurité EVACUATION	<b>Alimentations :</b>
<b>Appareillages commandés :</b>	Alimentation Convecteur Electrique
Simple allumage	Alimentation Unité extérieure de clim
Détecteur de présence 360°	Alimentation Unité intérieure de clim
Va et vient	Alimentation boîtier ECS
<b>Appareillages prises :</b>	Alimentation groupe VMC ou ventilateur de conduit
PC 2 P + T	Tableau Général Basse Tension
Prise informatique	Armoire Divisionnaire
Baie de brassage VDI	Arrêt d'urgence Electrique

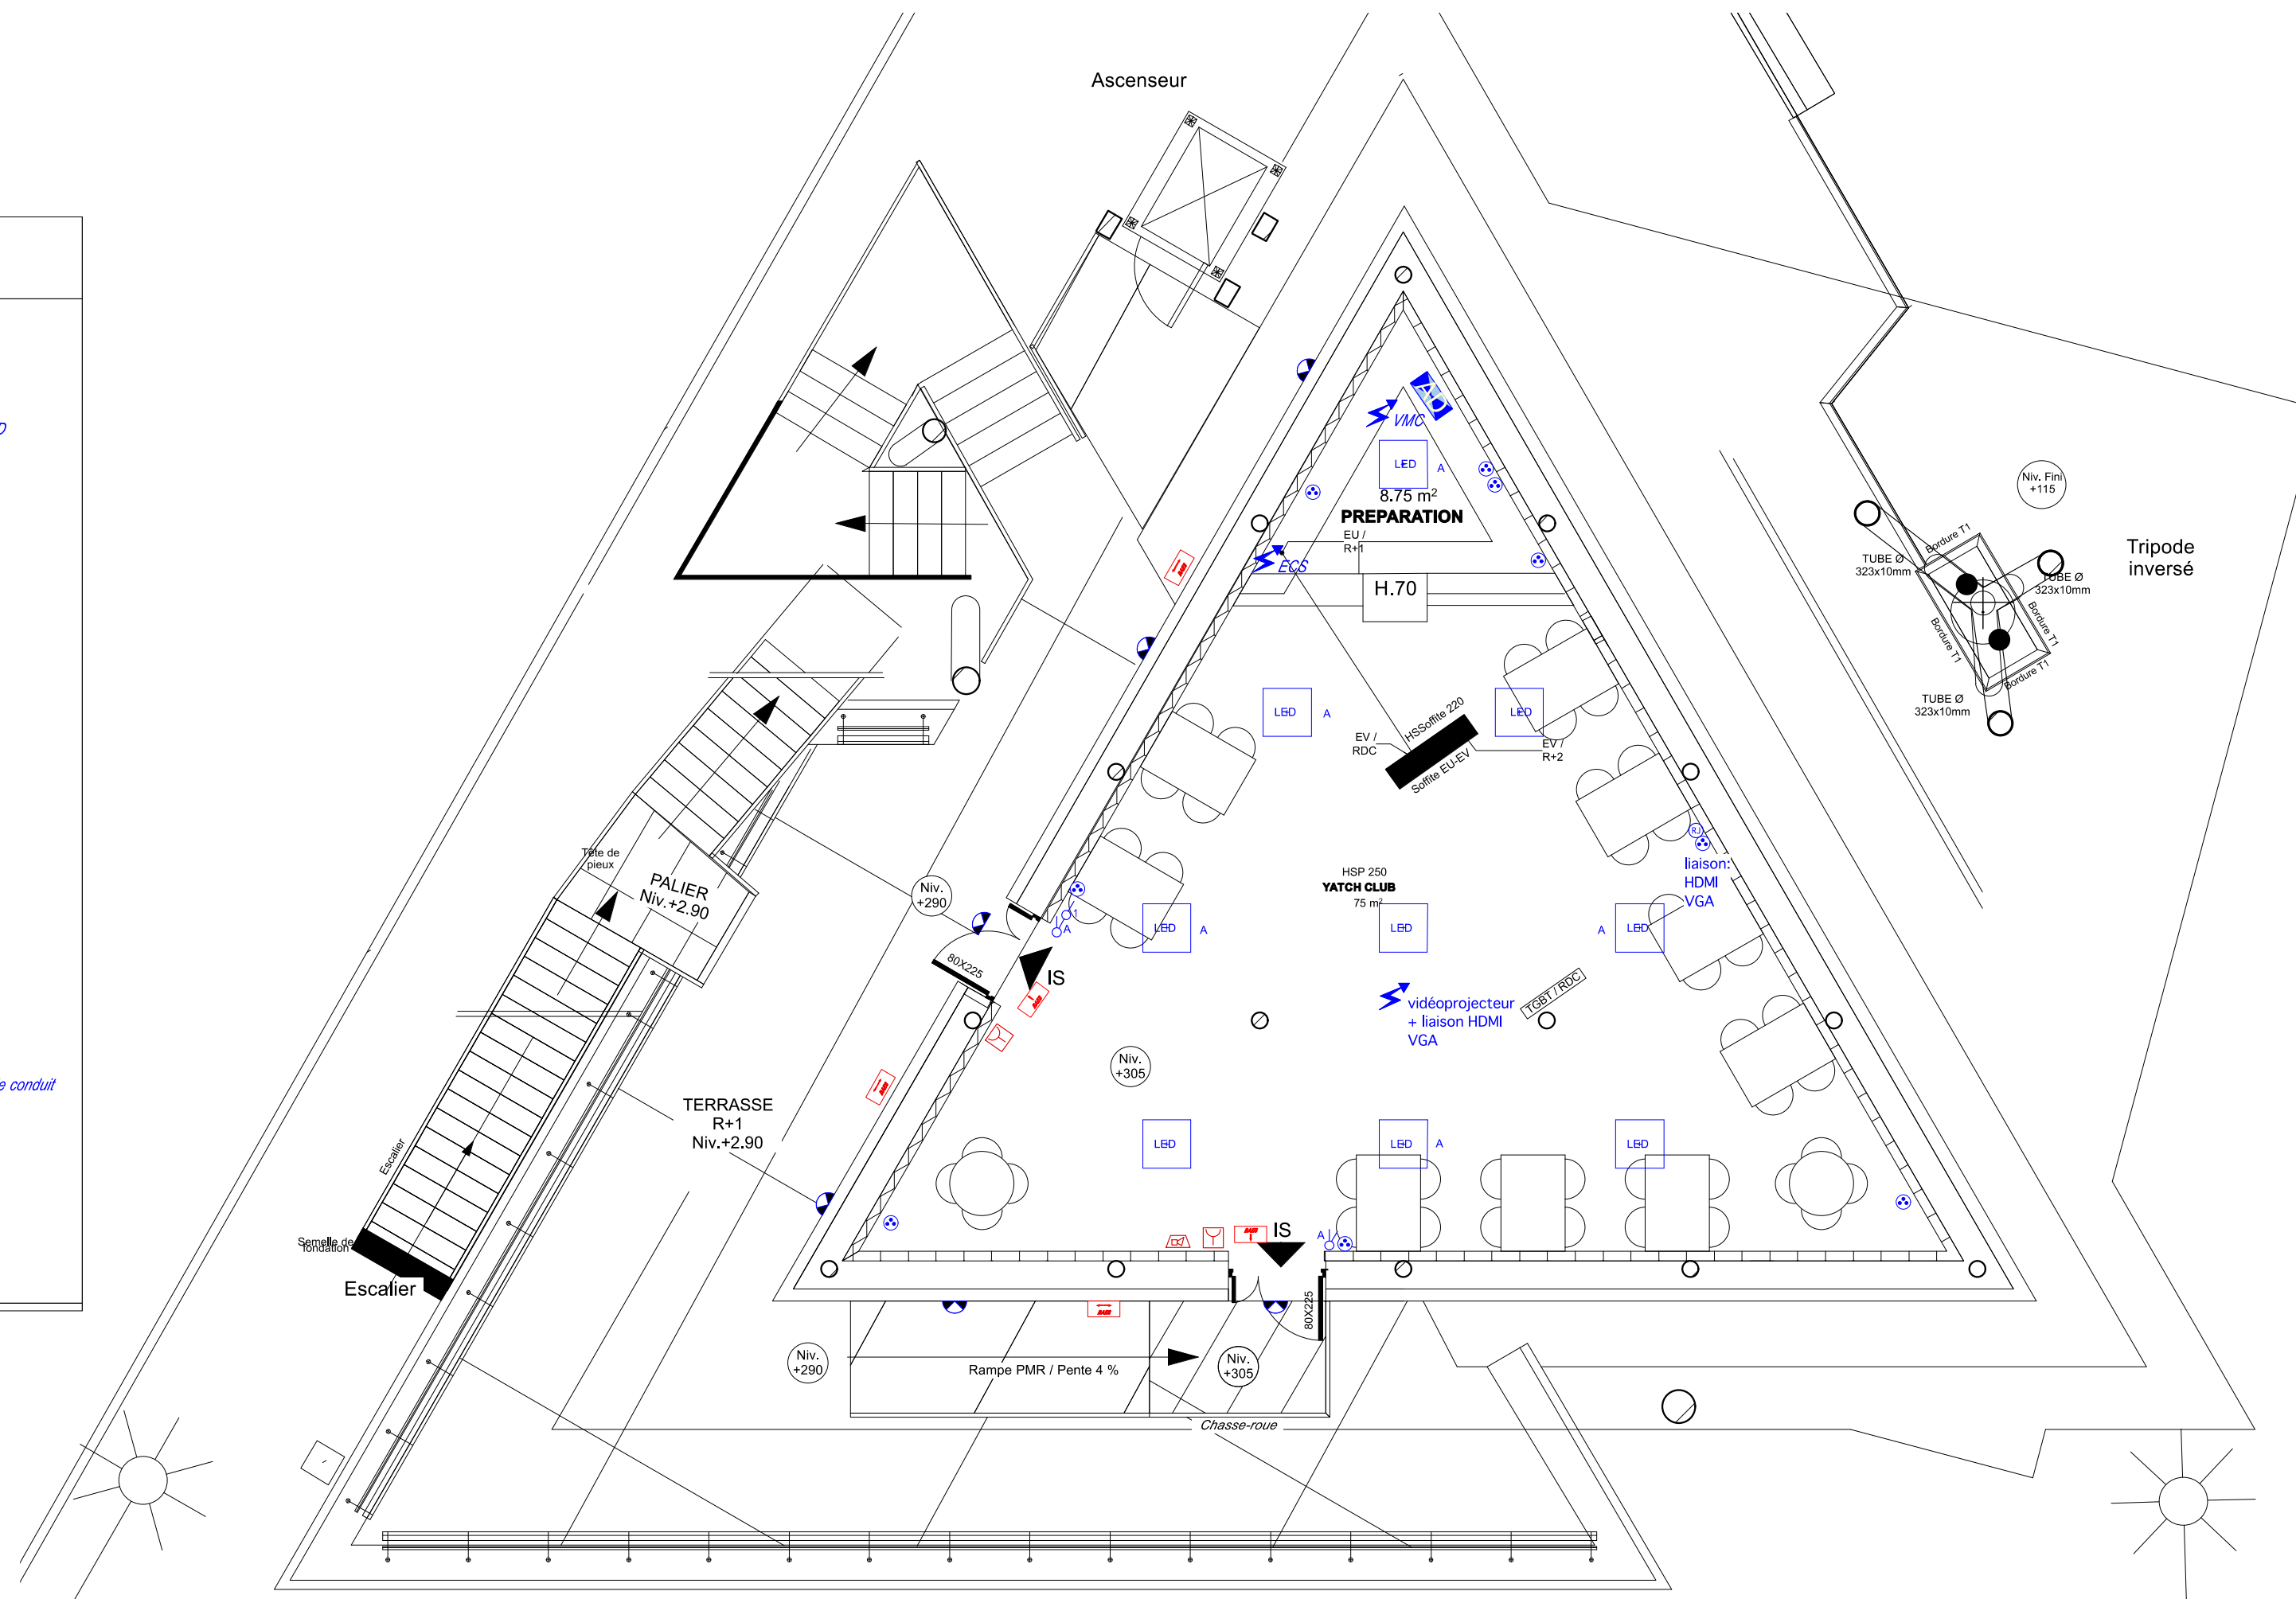

# CAPITAINERIE PALAVAS LES FLOTS

PLAN N° 09E1  
INSTALLATION ELECTRIQUE

Phase : DCE

Plan n°: ELEC-A

Ech. 1/75°

Maitrise d'ouvrage :  
Mairie de Palavas-Les-Flots  
16 Avenue Maréchal Joffre  
34250 PALAVAS LES FLOTS

**PRO**

Architecte :  
CTP Architectes - Laurent CASCALES  
15 Rue Molière  
34290 SERVIAN

BET Fluide :  
BCB  
ZAC CROIX SUD  
55, rue Joseph Cugnot  
11100 NARBONNE

Indice	Date	Observations
A	26 Août 2020	1ère édition