


**CECI N'EST PAS UN PLAN D'EXECUTION
LE TITULAIRE DU LOT DEVRA FOURNIR SES PROPRES
PLANS ET L'ENSEMBLE DES NOTES DE CALCUL
CORRESPONDANTES**

LEGENDE

Sécurité Incendie :		Eclairages & Luminaires :	
	Système de sécurité incendie de type 4		Hublot antivandalisme IK10 IP65 22W LED
	Déclencheur manuel		Luminaire encastré LED 35W
	Diffuseur sonore non autonome		Luminaire saillie LED 35W
	Flash lumineux		Downlight encastré LED 22W
Eclairage de Sécurité :			Projecteur LED 50W
	Bloc autonome d'éclairage de sécurité EVACUATION	Alimentations :	
Appareillages commandes :			Alimentation Convecteur Electrique
	Simple allumage		Alimentation Unité extérieure de clim
	Détecteur de présence 360°		Alimentation Unité intérieure de clim
	Va et vient		Alimentation boîtier ECS
Appareillages prises :			Alimentation groupe VMC ou ventilateur de conduit
	PC 2 P + T		Tableau Général Basse Tension
	Prise informatique		Armoire Divisionnaire
	Baie de brassage VDI		Arrêt d'urgence Electrique

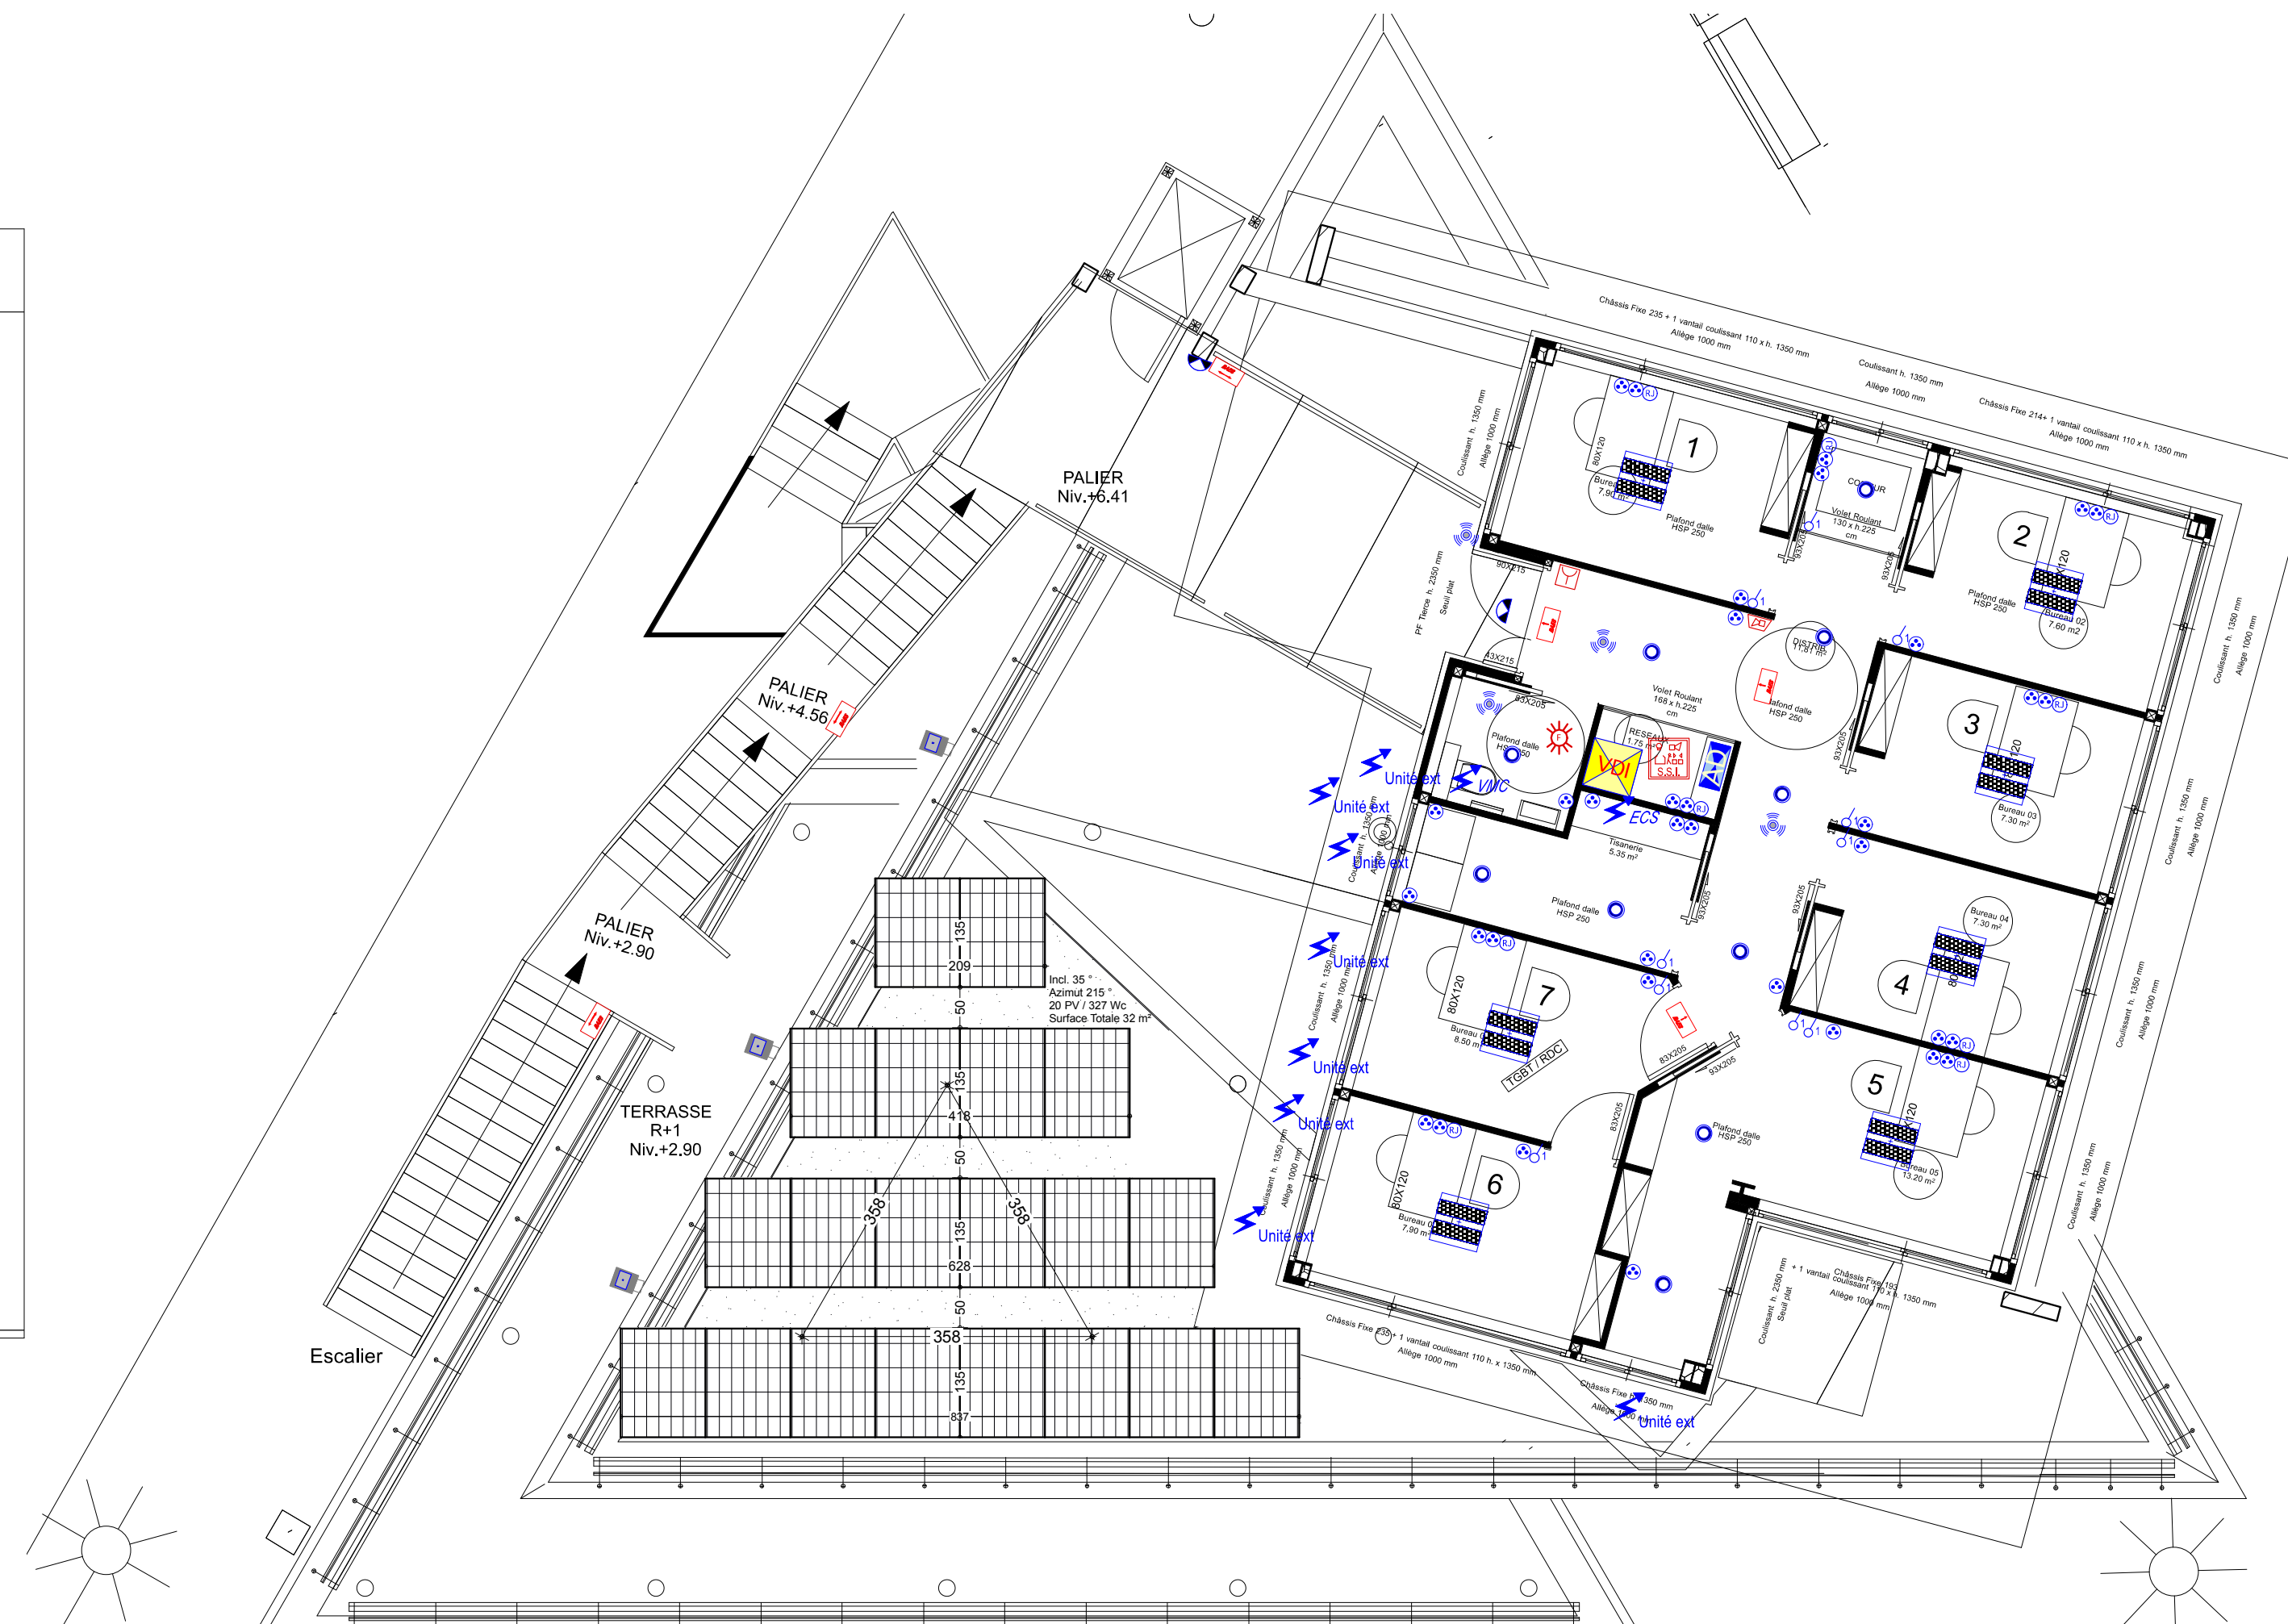

CAPITAINERIE PALAVAS LES FLOTS

PLAN N° 09E2
INSTALLATION ELECTRIQUE

Phase : DCE
Plan n°: ELEC-A
Ech. 1/75°

Maitrise d'ouvrage :
Mairie de Palavas-Les-Flots
16 Avenue Maréchal Joffre
34250 PALAVAS LES FLOTS

PRO

Architecte :
CTP Architectes - Laurent CASCALES
15 Rue Molière
34290 SERVIAN

BET Fluide :
BCB
ZAC CROIX SUD
55, rue Joseph Cugnot
11100 NARBONNE

Indice	Date	Observations
A	26 Août 2020	1ère édition